
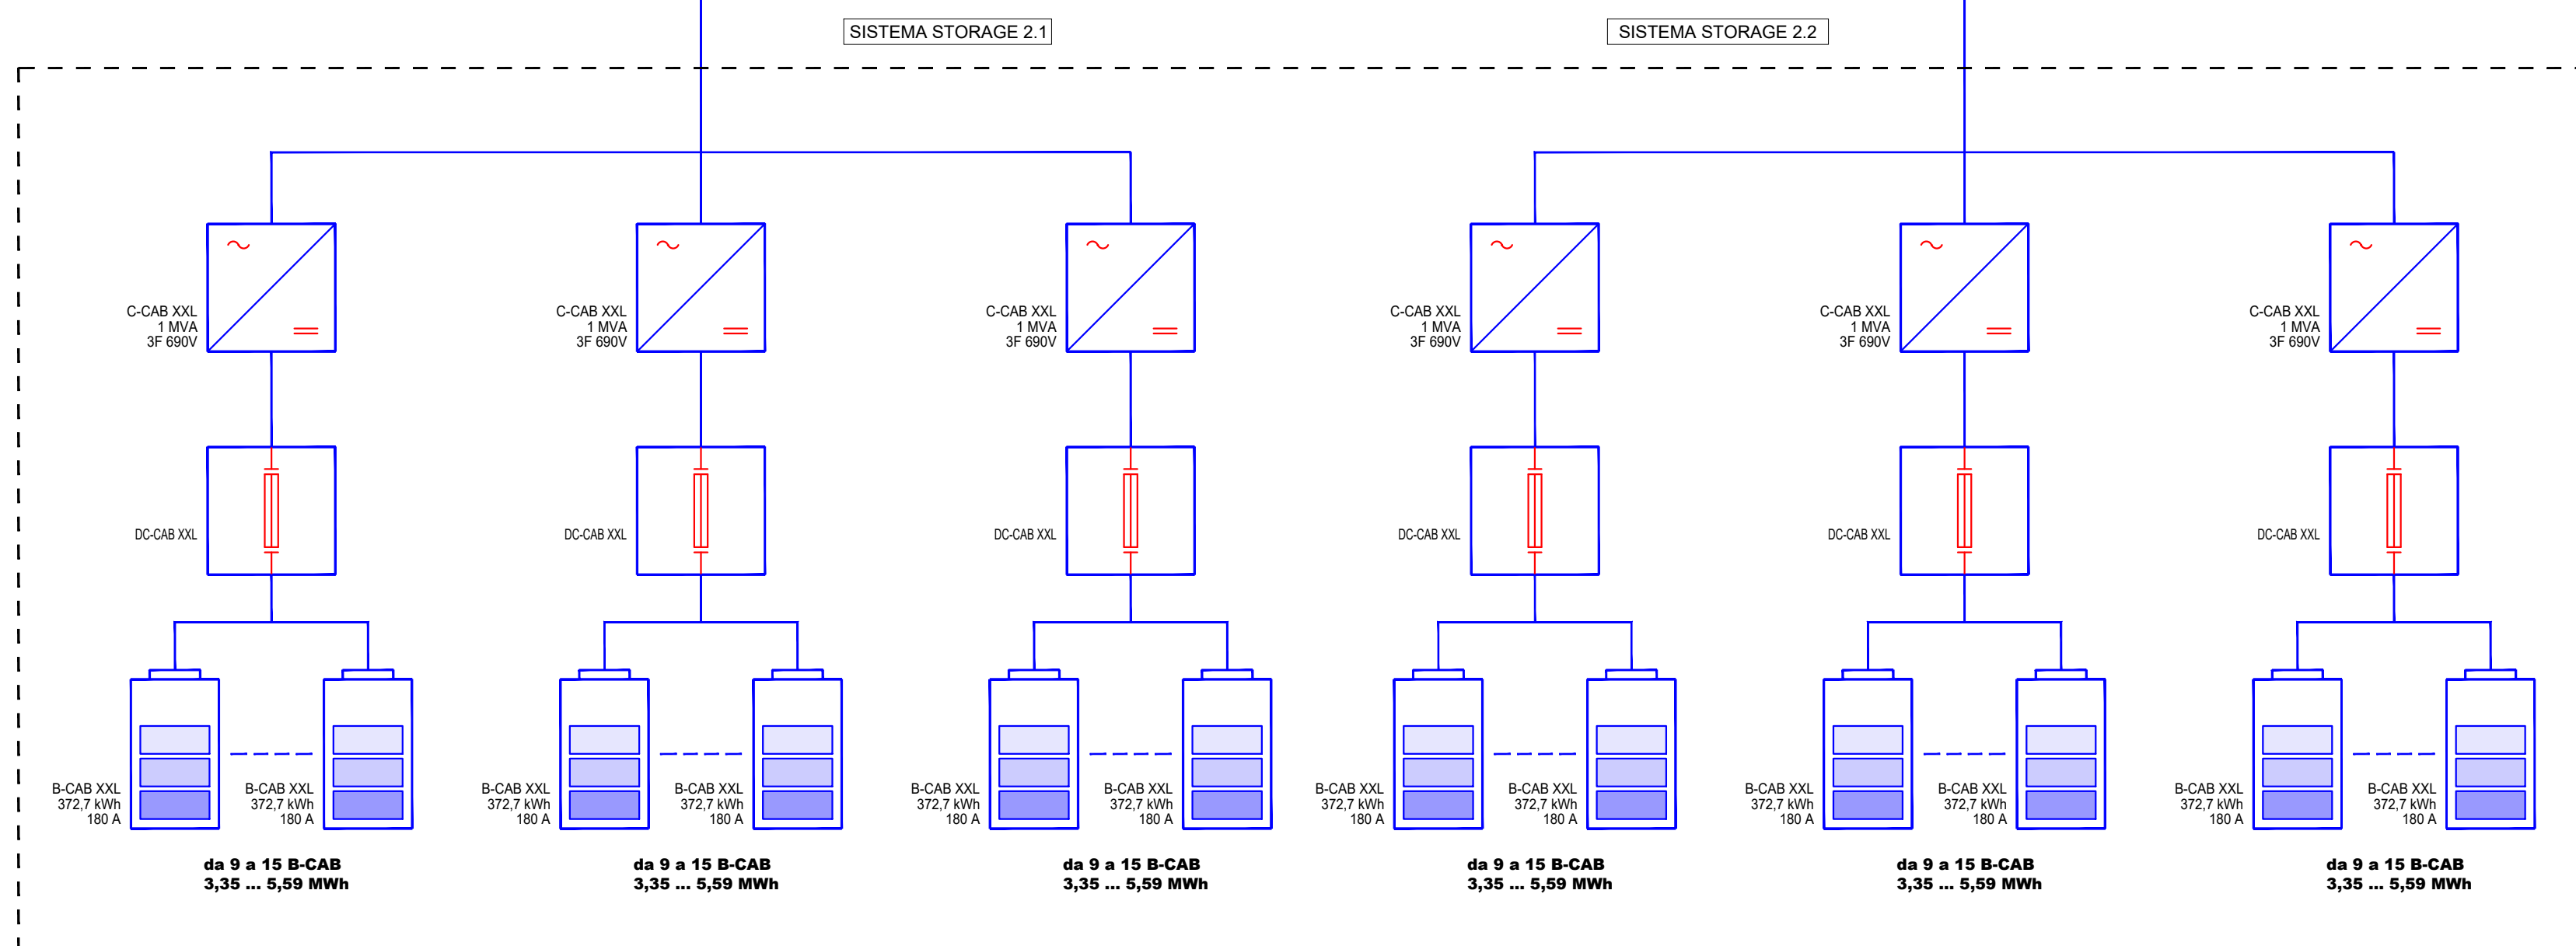



PER PROSECUZIONE VEDERE ELABORATO ELG_411

AL QUADRO MT DI SOTTOSTAZIONE LINEA 1

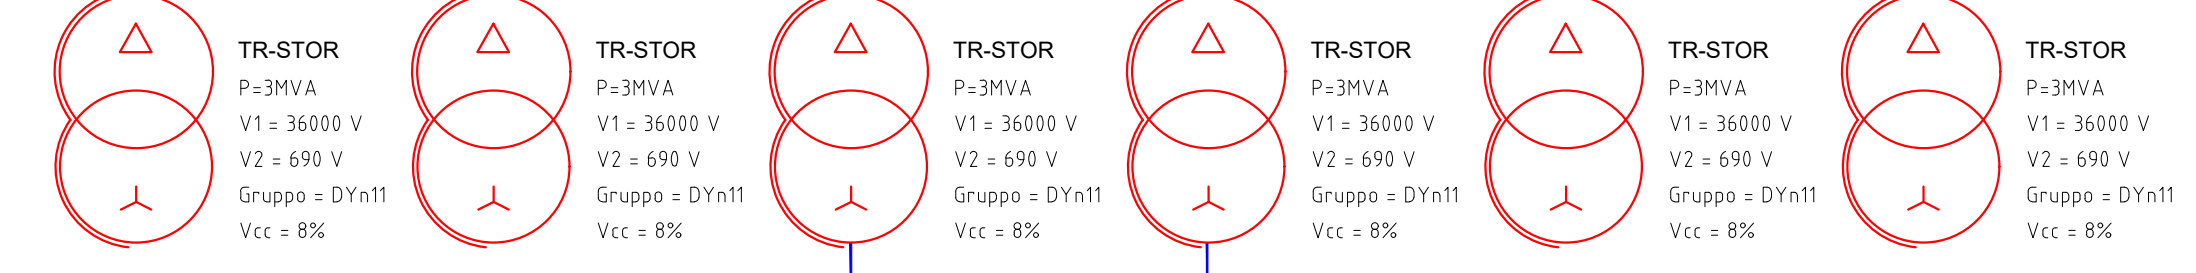

TIPICO SISTEMA STORAGE

REGIONE SARDEGNA COMUNE DI SASSARI PROVINCIA DI SASSARI

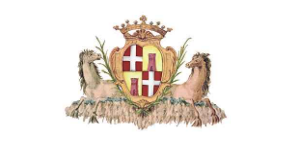

IMPIANTO AGRO-VOLTAICO PER LA PRODUZIONE DI ENERGIA ELETTRICA DA FONTE SOLARE DENOMINATO "BUSIA" DA REALIZZARSI NEL COMUNE DI SASSARI (SS)

OPERA DI PUBBLICA UTILITA'
VALUTAZIONE IMPATTO AMBIENTALE ai sensi del D.Lgs 3 aprile 2006, n.152 ALL. II

CUSTOMER
Commitente
BAIONA SUN
20124 MILANO - VIA G.B. PIRELLI, 27
T. +390292875126

DESIGNERS TEAM
Gruppo di progettazione
FAVERO ENGINEERING
CONSULENTI
AMBIENTALE: Dott.ssa MARZIA FIORONI - Alp-en
Via C. Battisti 44, 22100 Sondrio (SO) - +39 0342 890347 - m.fioroni@alp-en.it
GEOLOGIA, GEOTECNICA E IDRAULICA: Dott. Geologo FAUSTO PANI
Via Castelli 2, 09122 Cagliari (CA) - +39 070 272015 - fausto.pani@gmail.com
AGRONOMIA: Dott. Agronomo GIUSEPPE PUGGIONI
Via Don Milozzi 3, 07047 Thiesi (SS) - +39 348 6621842 - puggioni@gmail.com
ARCHEOLOGIA: Dott. Archeologo FABRIZIO DELUSSU
Via Rossini 81, 09044 Quartucciu (CA) - +39 347661211 - archeologofabriziodelussu@gmail.com
ACUSTICA: Ing. CARLO FODDIS - Fas System srl
Via Rossini 81, 09044 Quartucciu (CA) - +39 070 2348760 - cf@fadsystem.net
FAUNA: Dott. Naturalista Faunista MAURIZIO MEDDA
Via Topolo 16, 09121 Cagliari (CA) - +39 393 8236806 - meddamaurizio@libero.it
FLORA: Dott. Naturalista FABIO SCHIRRU
+39 347 4988552 - fabio.schirru@pecagrotecnici.it

REV.	DATE	DESCRIPTION	PREPARED	CHECKED	APPROVED
00	Ottobre 2023	PRIMA EMISSIONE	Ing. S. Scorrano	Ing. S. Pavese	Ing. F. Favero
01					
02					
03					
04					

DRAWING - Elaborato
TITOLO
PROGETTO ELETTRICO SCHEMA ELETTRICO SISTEMA DI ACCUMULO

DRAWING DETAILS - Dettagli di disegno
GENERAL SCALE: Scale generale
DETAIL SCALE: Scale particolari
FILE: ELG_412
PLOT STYLE: FAVERO ENGINEERING.ctb

CODING - Codifica
PROJECT LEVEL: Fase progettativa
CATEGORY: ELG
PROGRESSIVE: Progressivo
REVISION: Revisione
DEFINITIVO ELG 4 1 2 00