


**DATI TECNICI**  
**Modulo FV**  
 ASTRONERGY - ASTRO 6  
 CHSM6M-HC - 655W

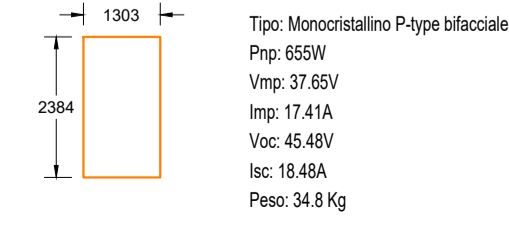

STRADA composta da 28 moduli CHSM6M-HC collegati in serie

REGIONE SARDEGNA
COMUNE DI SASSARI
PROVINCIA DI SASSARI

## IMPIANTO AGRO-VOLTAICO PER LA PRODUZIONE DI ENERGIA ELETTRICA DA FONTE SOLARE DENOMINATO "BUSIA" DA REALIZZARSI NEL COMUNE DI SASSARI (SS)

OPERA DI PUBBLICA UTILITA'  
 VALUTAZIONE IMPATTO AMBIENTALE ai sensi del D.Lgs 3 aprile 2006, n.152 ALL. II

<b>CUSTOMER</b> Committente	ADDRESS Indirizzo
BAIONA	SUN 1
	20124 MILANO - VIA G.B. PIRELLI, 27 T. +390292875126

<b>DESIGNERS TEAM</b> Gruppo di progettazione	CONSULTANTS Consistenti
FAVERO	<b>AMBIENTALE:</b> Dott.ssa MARZIA FIORONI - Alp-en Via C. Battisti 44, 20100 Sondrio (SO) - +39 0342 050347 - m.fioroni@alp-en.it <b>GEOLOGIA, GEOTECNICA E IDRAULICA:</b> Dott. Geologo FAUSTO PANI Via Castelli 2, 09122 Cagliari (CA) - +39 070 272011 - fausto.pani@gmail.com <b>AGRONOMIA:</b> Dott. Agronomo GIUSEPPE PUGGIONI Via Don Minzoni 5, 07047 Thiesi (SS) - +39 348 662182 - puggioni@gmail.com <b>ARCHEOLOGIA:</b> Dott. Archeologo FABRIZIO DELUSSU Via Depretis 7, 08022 Dorgali (NU) - +39 3475012131 - archeologofabriziodelussu@gmail.com <b>ACUSTICA:</b> Ing. CARLO FODDIS - Fad System srl Via Rossini 81, 08044 Quarcia (CA) - +39 070 2348760 - cf@fadsystem.net <b>FAUNA:</b> Dott. Naturalista FAUNISTA MAURIZIO MEDDA Via Tiepolo 16, 09121 Cagliari (CA) - +39 393 8236806 - meddamaurizio@libero.it <b>FLORA:</b> Dott. Naturalista FABIO SCHIRRU +39 347 4988562 - fabio.schirru@pecagrotecnici.it
FAVERO	VIA GIOVANNI BATTISTA PIRELLI, 27 20124 MILANO (MI) T. +390292875126 Ing. FRANCESCO FAVERO

REV.	DATE	DESCRIPTION	PREPARED	CHECKED	APPROVED
00	Ottobre 2023	PRIMA EMISSIONE	Ing. S. Scorrano	Ing. S. Pavese	Ing. F. Favero
01					
02					
03					
04					

DRAWING - Elaborato

TITLE Table

### PROGETTO ELETTRICO SCHEMATICO SOTTOCAMPI PARTE 3

DRAWING DETAILS - Dettagli di disegno	ARCHIVE - Archivio
GENERAL SCALE Scale generale	DETAIL SCALE Scale particolari
FILE ELG_415	PLOT STYLE FAVERO ENGINEERING.ctb

CODING - Codifica	PROJECT LEVEL Fase progettativa	CATEGORY Categoria	PROGRESSIVE Progressivo	REVISION Rivisone
DEFINITIVO	ELG	4	1	5
				00