


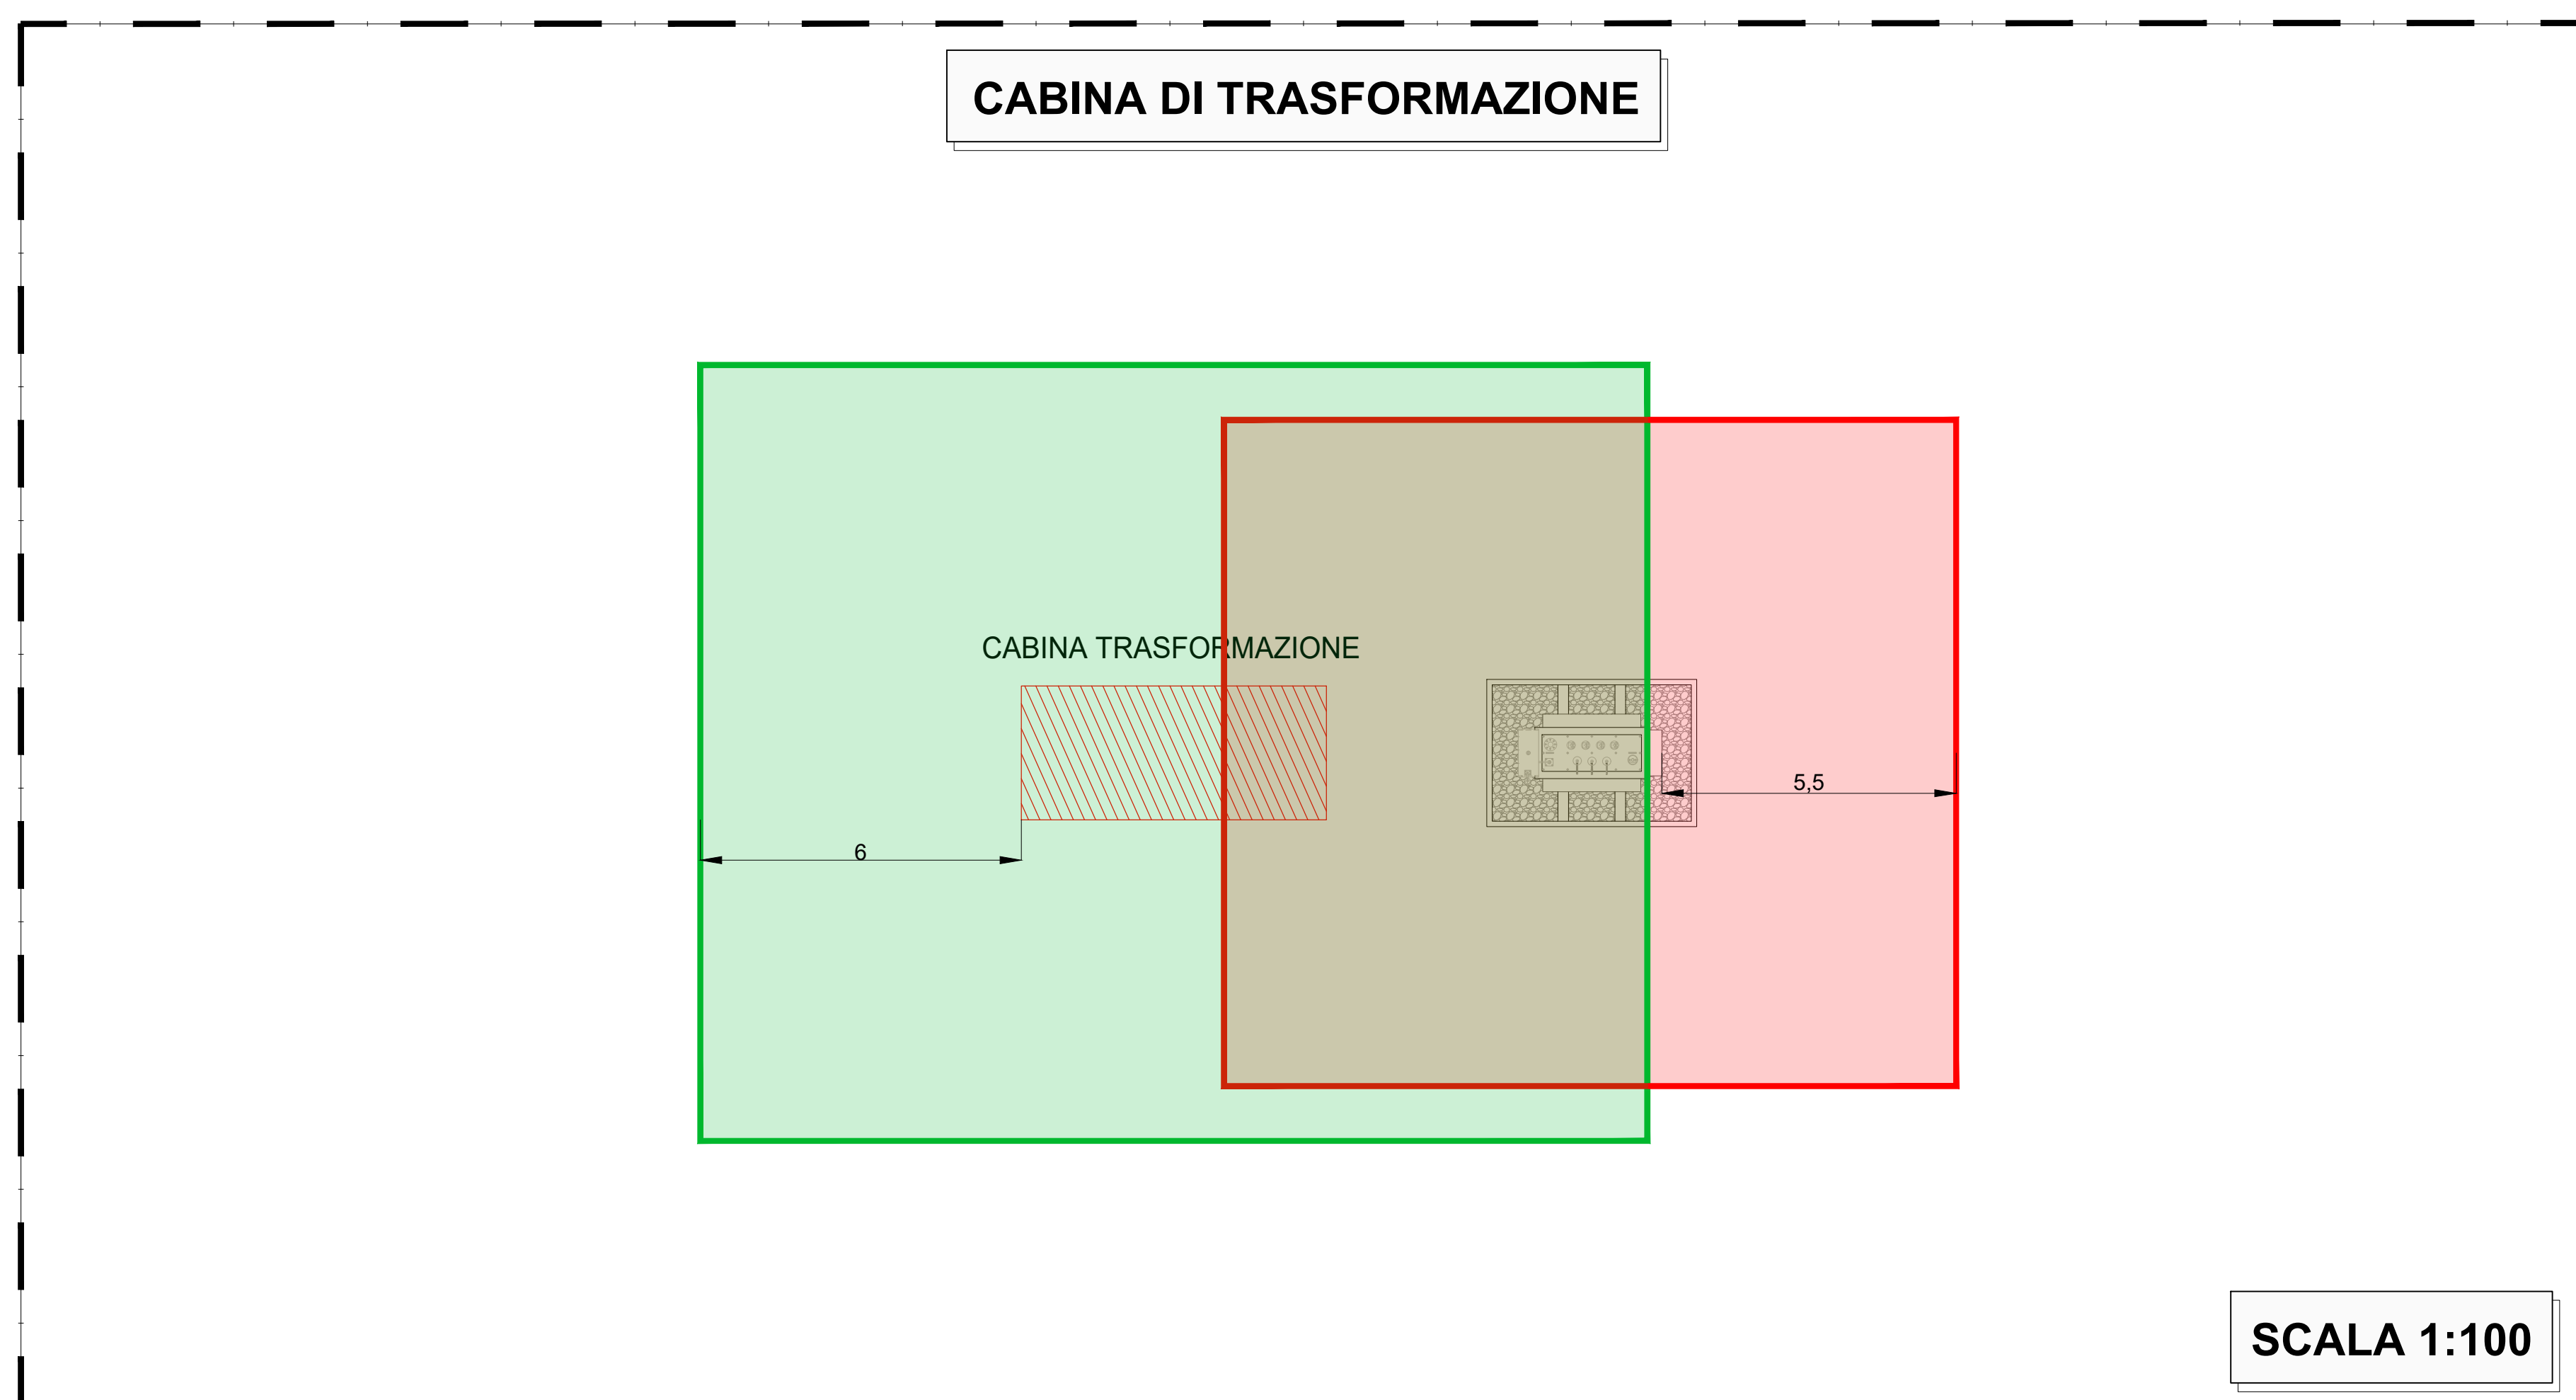
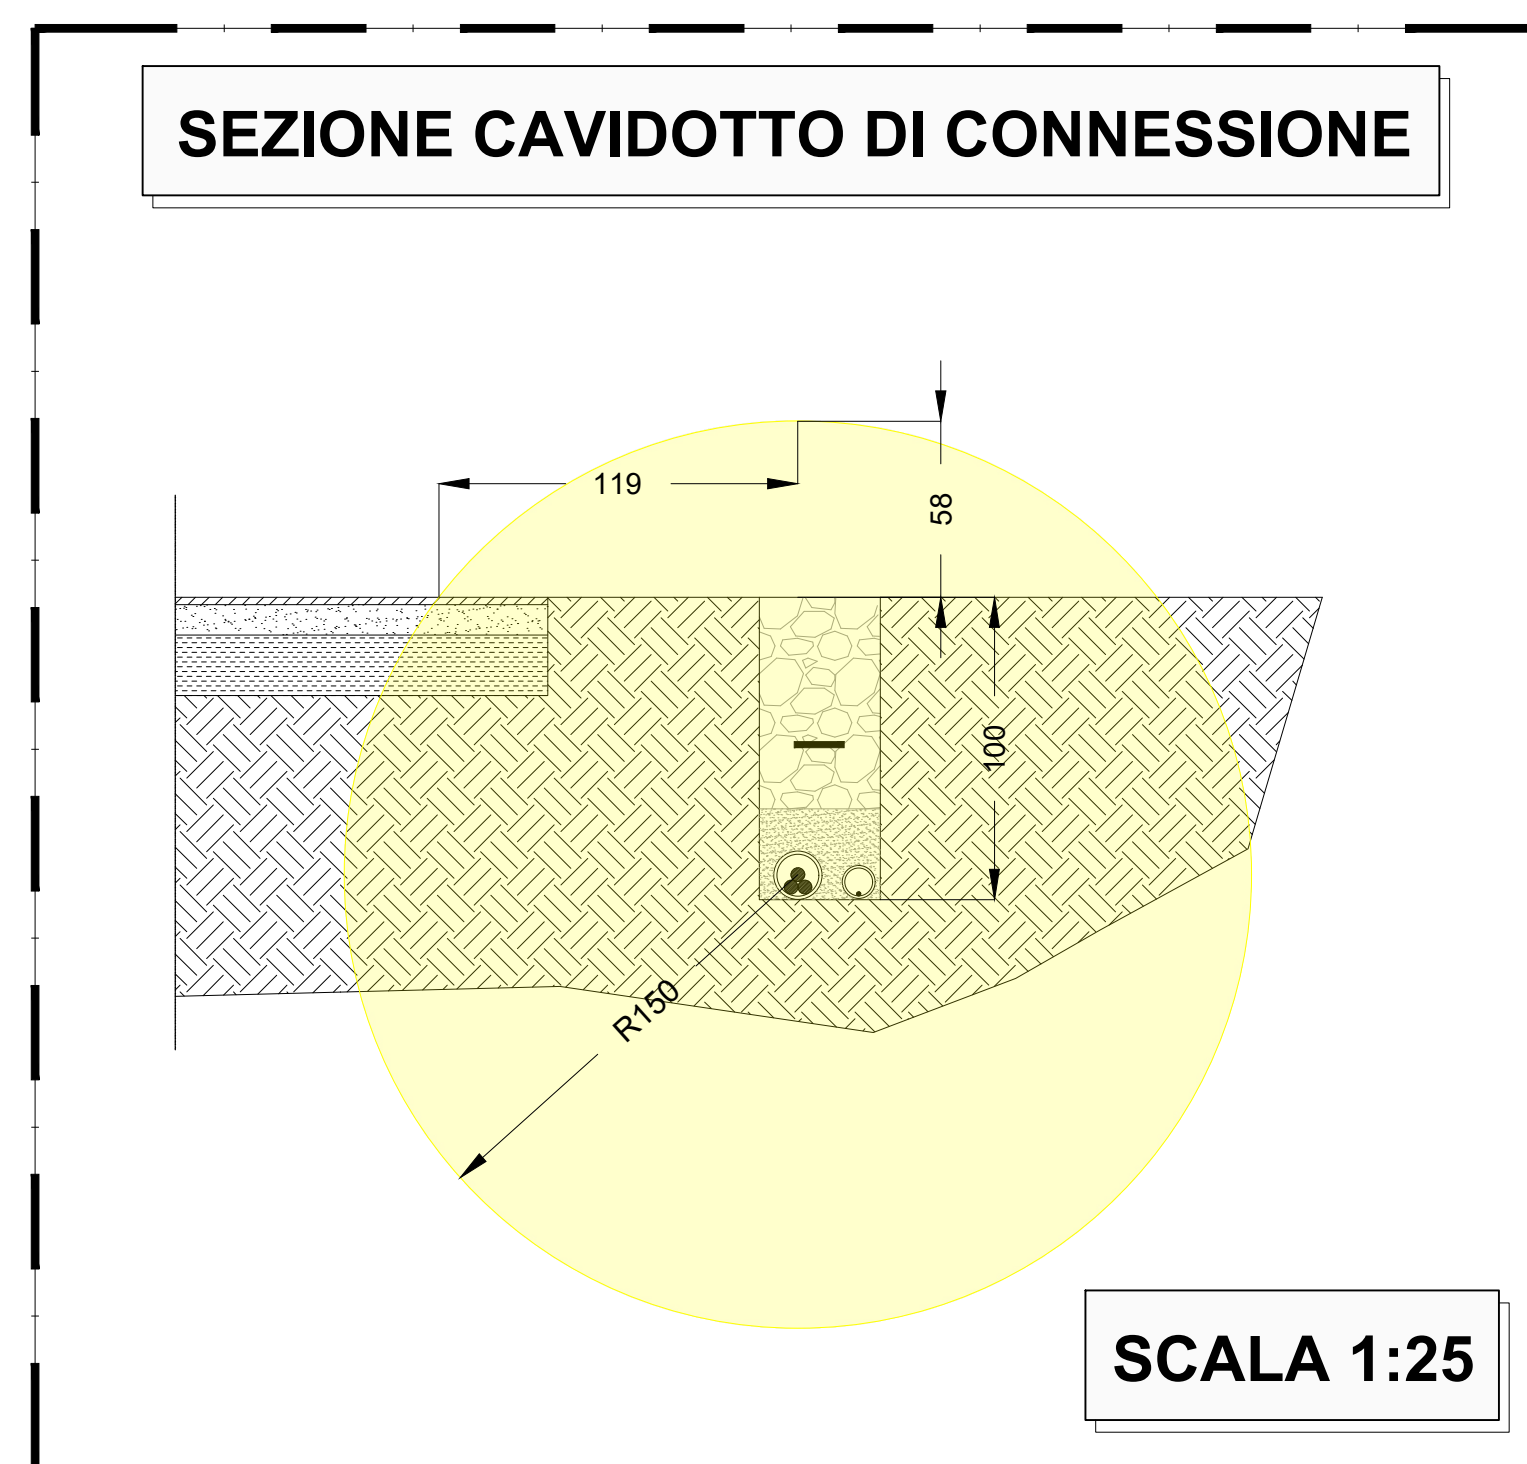
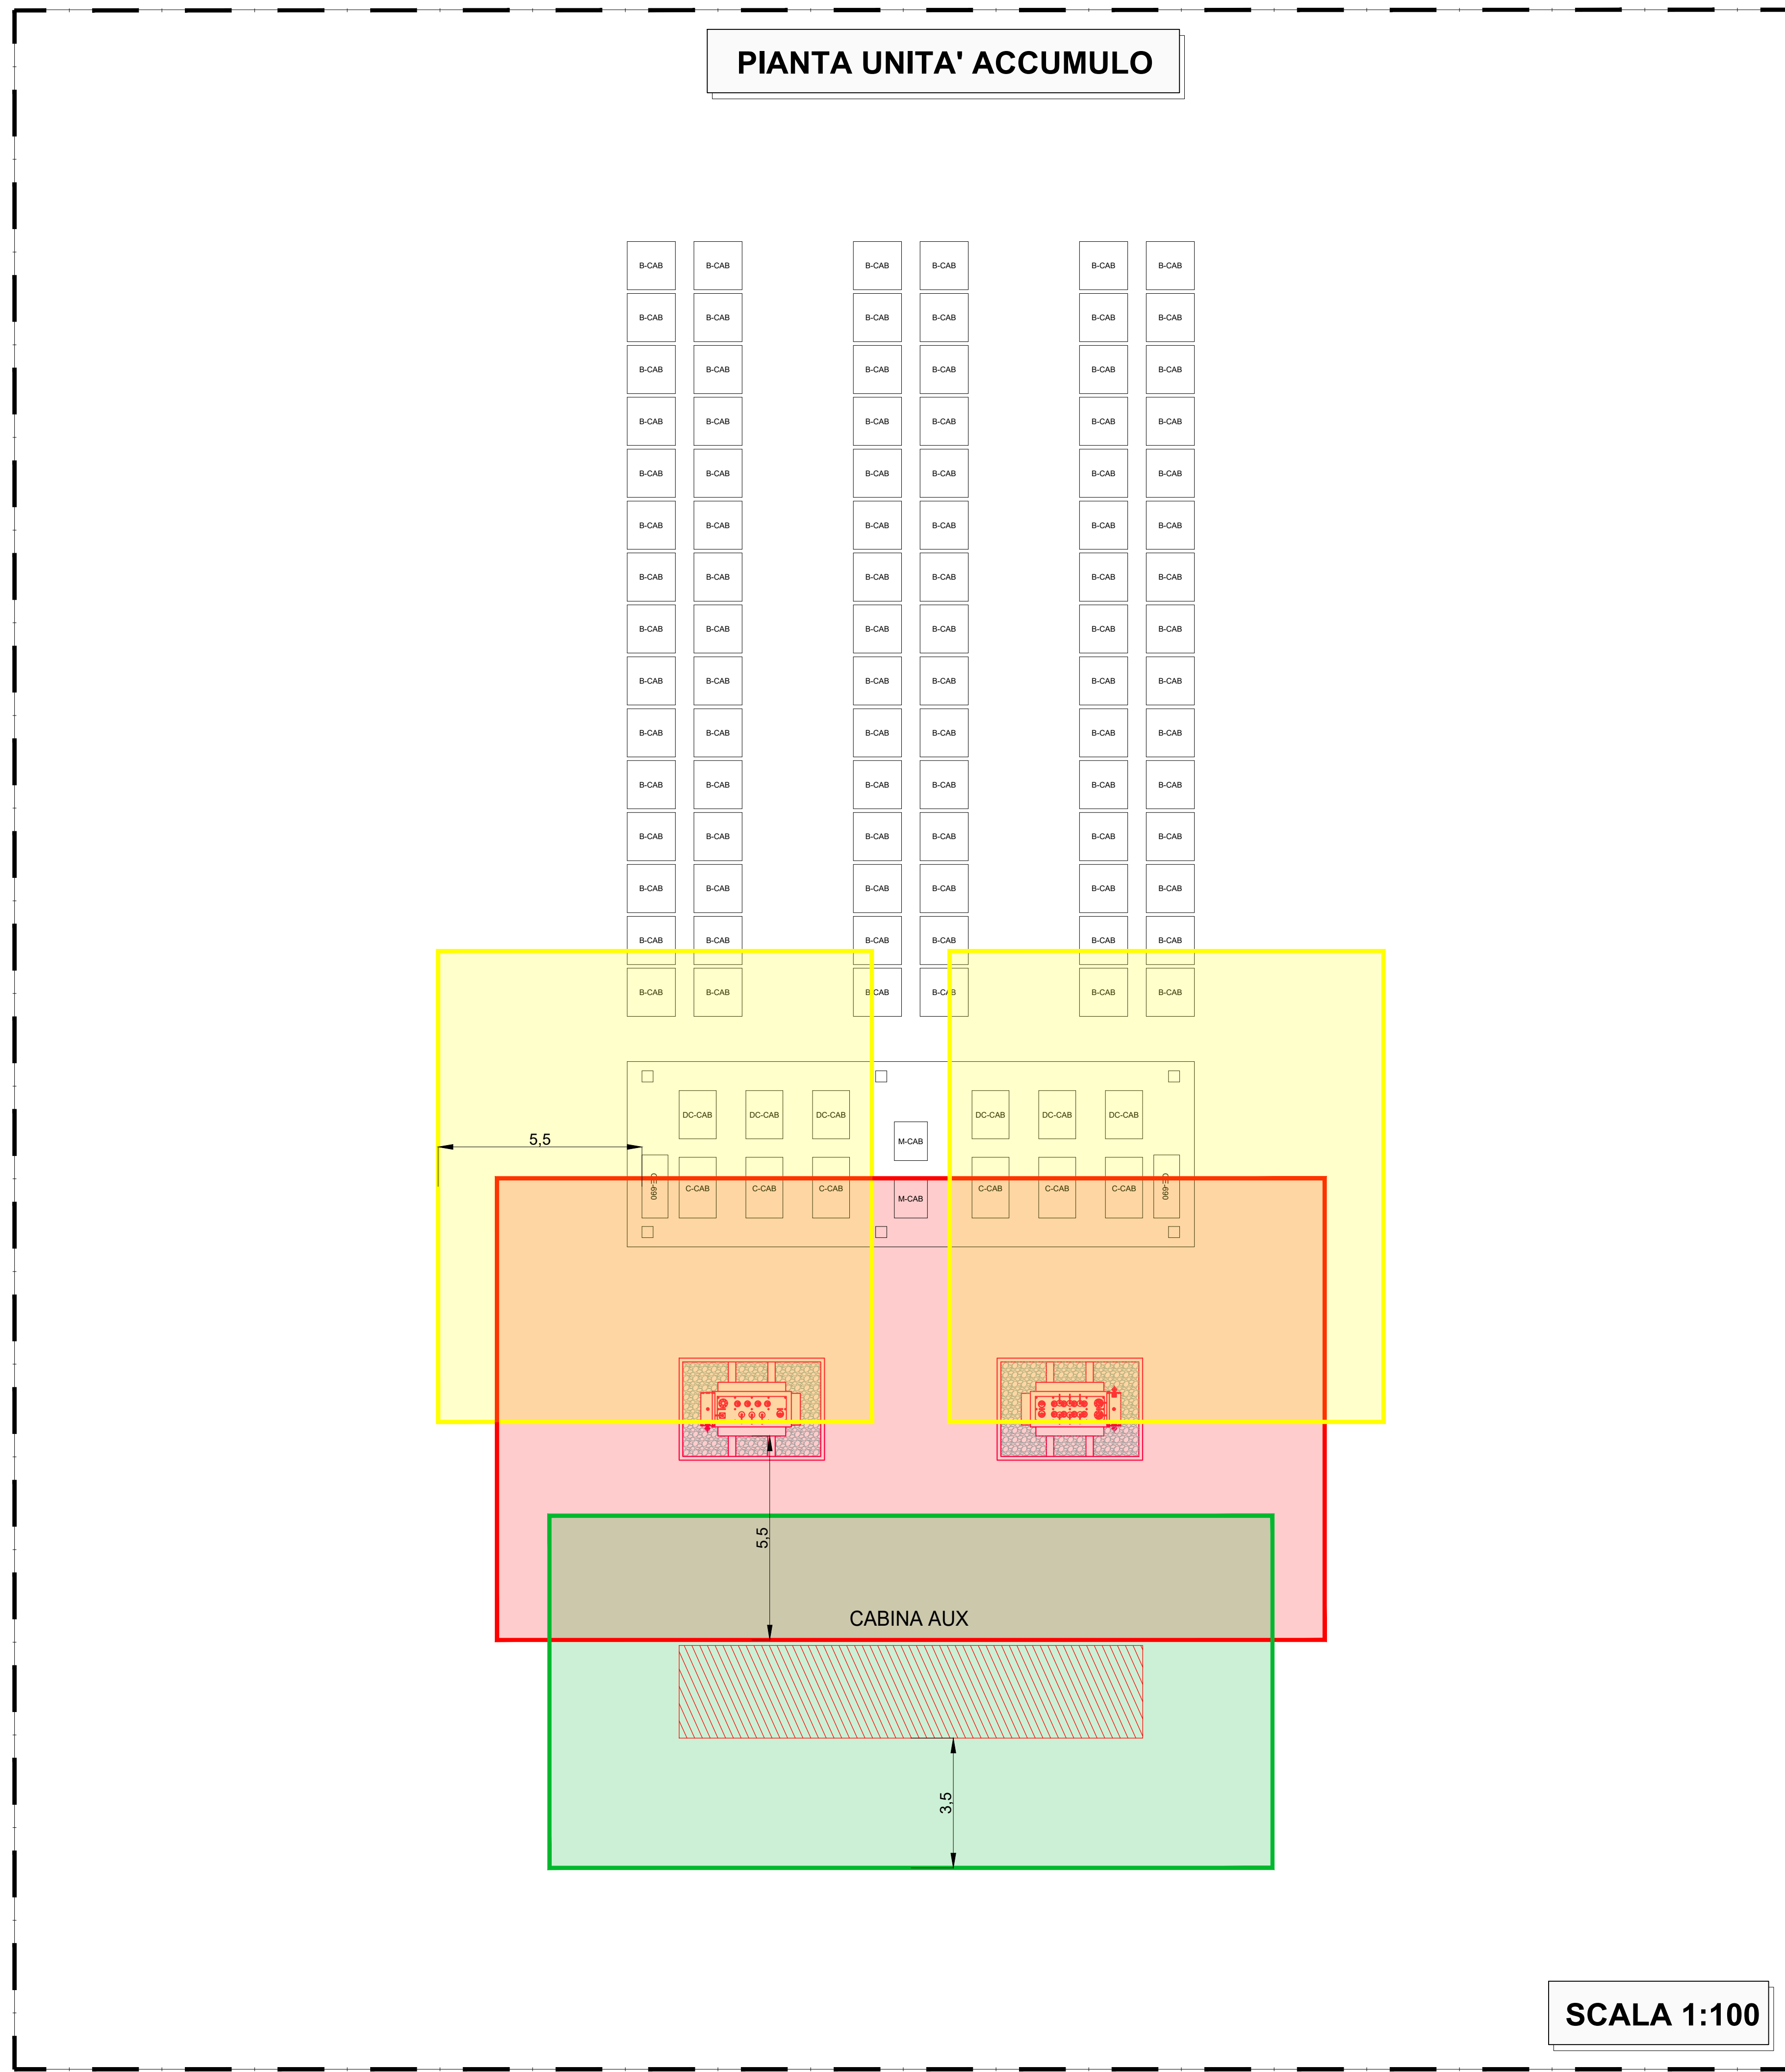
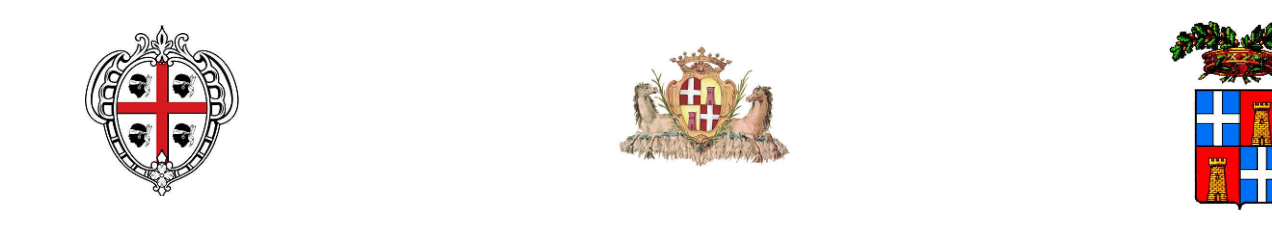


LEGENDA APPARECCHIATURE	
SIMBOLO	DESCRIZIONE
	DPA TRASFORMATORI
	DPA LINEE
	DPA CABINA MT



REGIONE SARDEGNA      COMUNE DI SASSARI      PROVINCIA DI SASSARI



**IMPIANTO AGRO-VOLTAICO PER LA PRODUZIONE DI ENERGIA ELETTRICA DA FONTE SOLARE DENOMINATO "BUSIA" DA REALIZZARSI NEL COMUNE DI SASSARI (SS)**

OPERA DI PUBBLICA UTILITA'  
VALUTAZIONE IMPATTO AMBIENTALE ai sensi del D.Lgs 3 aprile 2006, n.152 ALL. II

CUSTOMER  
Comitente

**BAIONA SUN**      INDIRIZZO: 20124 MILANO - VIA G.B. PIRELLI, 27 T. +390292879126

DESIGNERS TEAM  
Gruppi di progettazione

**FAVERO ENGINEERING**

CONSAJTS  
DIRETTORE  
AMBIENTALE: Dott. ssa MARIA FIORINI - Alpen  
Via C. Battisti, 44, 20186 Sesto San Giovanni - Tel. 02 854 90247 - m.fiorini@fas-en.it  
GEOLOGIA, GEOTECNICA E GEOMINIERA: Dott. Geologo FAUSTO PANI  
Via Cassinetta, 9/115 Cagliari (CA) - Tel. 070 2727911 - fausto.pani@gmail.com  
AGRONOMIA: Dott. Agronomo GIUSEPPE PUGGIONI  
Via Don Minicucci, 8/104 Thiesi (SS) - Tel. 079 8818142 - puggioni@gmail.com  
ARCHITETTURA: Dott. Architetto FABRIZIO DELUSU  
Via Saverio, 5, 09044 Castagnola (SI) - Tel. 0577015151 - architettofabriziodelusu@gmail.com  
ACUSTICA: Ing. CARLO FODDIS - Fas System srl  
Via Rossini, 6, 09044 Castagnola (SI) - Tel. 0579 234670 - c@fasystem.net  
FAUNA, Dott. Naturalista FAUSTO MAURIZIO MEDDA  
Via Toppa, 9, 09121 Cagliari (CA) - Tel. 070 230909 - meddamaurizio@libero.it  
FLORA: Dott. Naturalista FABIO SCHIRRI  
Via S. 241 09032 - fabio.schirri@enragricoltura.it

REV.	DATE	DESCRIPTION	PREPARED	CHECKED	APPROVED
00	Ottobre 2023	PRIMA EMISSIONE	Ing. S. Scovano	Ing. S. Favero	Ing. F. Favero
01					
02					
03					
04					

DRAWING - Edizione

TITOLO: **PROGETTO ELETTRICO PLANIMETRIE DISTANZE DI PRIMA APPROSSIMAZIONE**

DRAWING DETAILS - Dettagli di disegno

PROGETTO SCALE: 1:100      RETINA SCALE: 1:25      ARCHIVE - Archivio: FILE, IFC, I18      PLOT STYLE: FAVERO ENGINEERING.it

CODING - Codice

PROGETTO LEVEL: DEFINITIVO      CATEGORY: ELG      PROGRESSIVE: 4 1 6 00      REVISION: 00