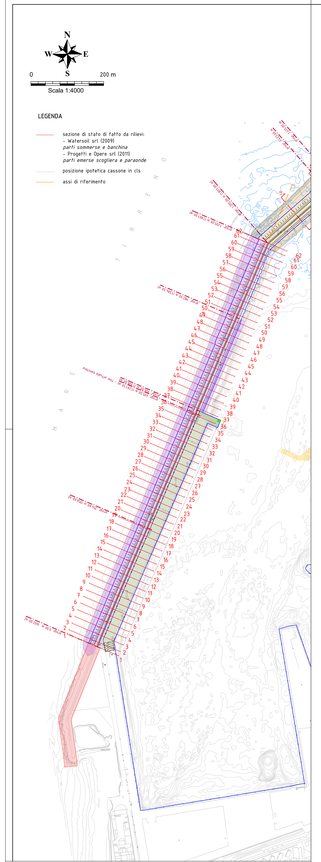

Progetti e opere
IDEA MOBILITÀ
SUSTAINABLE TRANSPORT LAB
Tel. e Fax: (+39) 091/6825707 - (+39) 091/6825024 www.progettieopere.it
email:progettieopere@progettieopere.it pec:progettieopere@pec.it
ISO 9001 ISO 14001

COMMITTENTE

AUTORITA' PORTUALE DI PALERMO
Porti di Palermo e Termini Imerese

LAVORI DI COMPLETAMENTO DEL MOLO FORANEO DI SOPRAFLUTTO DEL PORTO DI TERMINI IMERESE

PROGETTO DEFINITIVO
PROGETTO GENERALE

TITOLO

ELABORATI GRAFICI

INTERVENTO 2: RIFIORIMENTO MANTELLATA DELLA DIGA FORANEA
INTERVENTO 3: RIPRISTINI DELLA BANCHINA
QUADERNO DELLE SEZIONI
DALLA PROG. 632,00 m ALLA PROG. 1205,00 m

ELABORATO	SCALE	DATE	REF. DWG
GP.06.02.02	1:500	GP_06_02.dwg	AUTAPA11 - 24

DATA	REVISIONE	REDATTORE	CONTROLLO	APPROVAZIONE
17 giugno 2013	EMISSIONE	DL	D	EC

AUTORITA' PORTUALE DI PALERMO
Porti di Palermo e Termini Imerese

PROGETTAZIONE IMPIANTI
Ing. Salvatore Acquista
Ing. Enrico Petralia

IL RESPONSABILE DEL PROCEDIMENTO
Ing. Sergio La Barbera

IL PROGETTISTA
Responsabile dell'integrazione tra le prestazioni specialistiche
Ing. Elio Cirrali

Collaboratori per la progettazione degli impianti
Geom. Vincenzo D'Amico
Geom. Antonino Martorana

COORDINATORE PER LA SICUREZZA IN FASE DI PROGETTAZIONE
Ing. Paolo Tusa

Coordinamento
Ing. Giancarlo Inserra

Collaboratori
Arch. Ivana Lorenzano
Ing. Alfredo Lucarelli

A TERMINI DI LEGGE CI RISERVIAMO LA PROPRIETA' DI QUESTO ELABORATO CON DIVIETO DI RIPRODURLO, ANCHE IN PARTE, O DI RENDERLO NOTO A TERZI

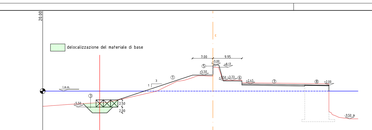
delocalizzazione del materiale di base
+2,5
+1,5
+0,5
-0,5
-1,5
-2,5
1,00
3,00
3,50
1
1,5
1
1,5
1
1,5