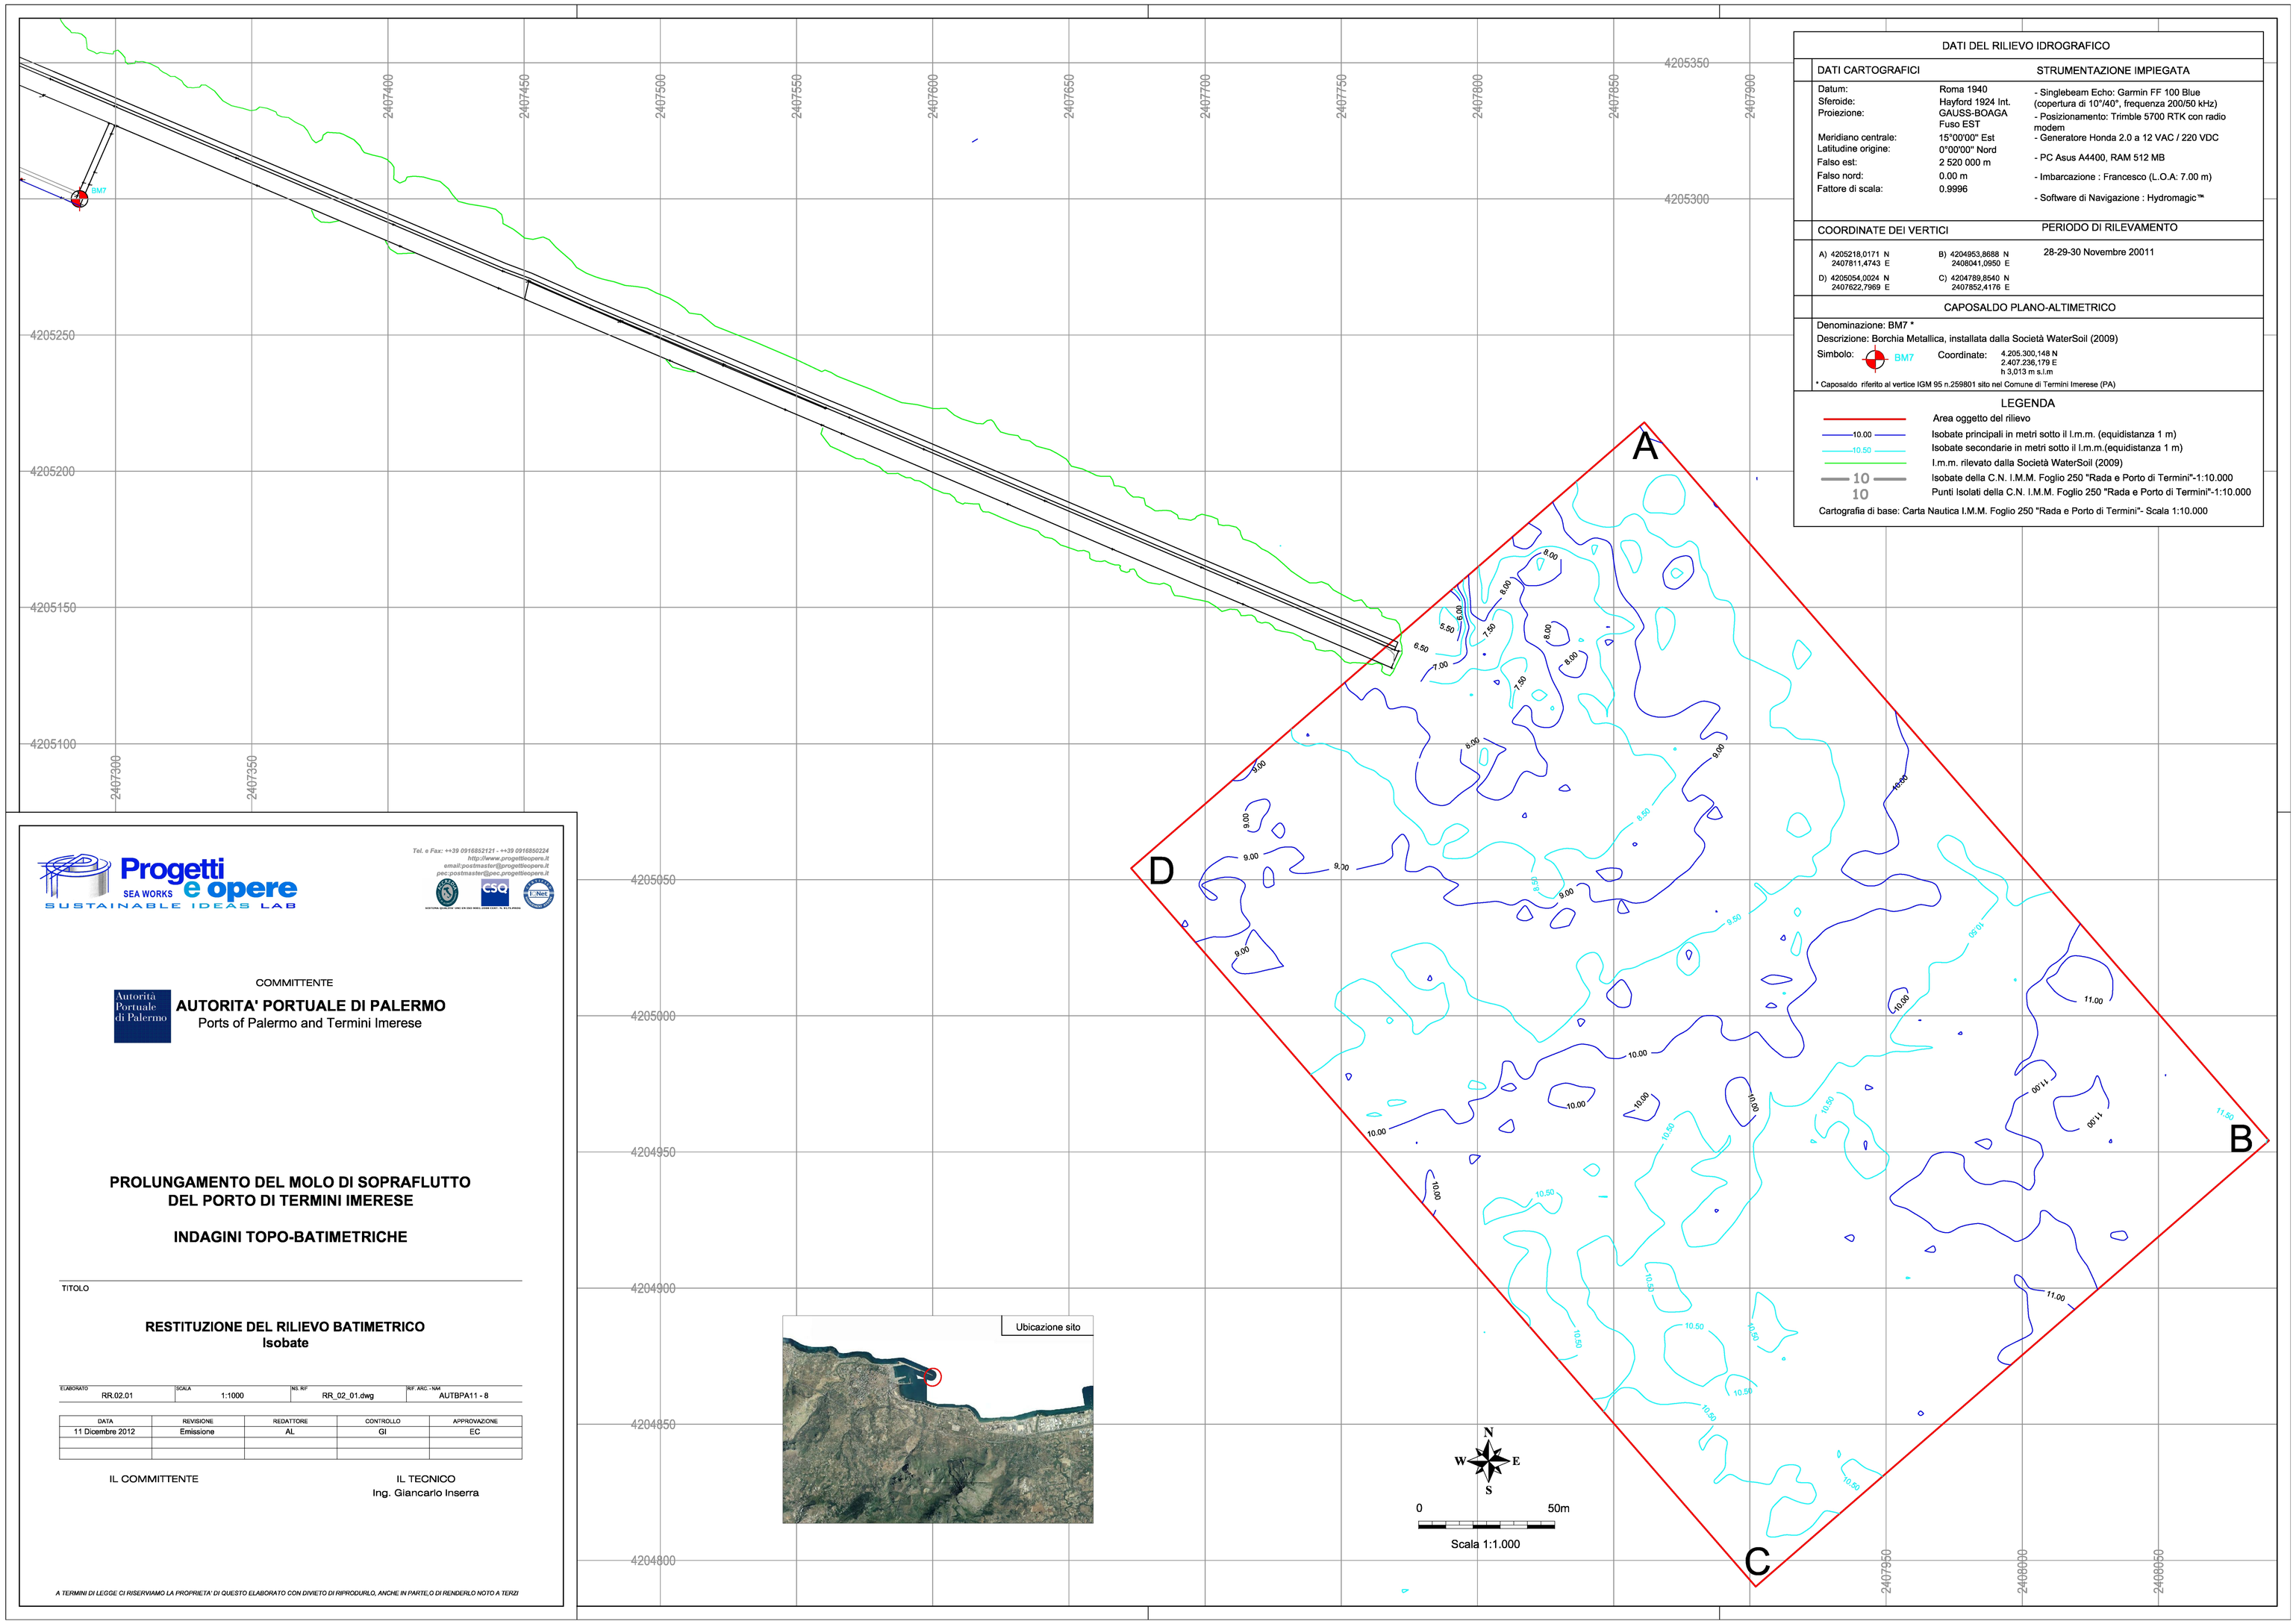

DATI DEL RILIEVO IDROGRAFICO

DATI CARTOGRAFICI		STRUMENTAZIONE IMPIEGATA
Datum:	Roma 1940	- Singlebeam Echo: Garmin FF 100 Blue (copertura di 10°/40°, frequenza 200/50 kHz)
Sferoide:	Hayford 1924 Int.	- Posizionamento: Trimble 5700 RTK con radio modem
Proiezione:	GAUSS-BOAGA Fuso EST	- Generatore Honda 2.0 a 12 VAC / 220 VDC
Meridiano centrale:	15°00'00" Est	- PC Asus A4400, RAM 512 MB
Latitudine origine:	0°00'00" Nord	- Imbarcazione : Francesco (L.O.A: 7.00 m)
Falso est:	2 520 000 m	- Software di Navigazione : Hydromagic™
Falso nord:	0.00 m	
Fattore di scala:	0.9996	

COORDINATE DEI VERTICI		PERIODO DI RILEVAMENTO
A) 4205218,0171 N 2407811,4743 E	B) 4204953,8688 N 2408041,0950 E	28-29-30 Novembre 20011
D) 4205054,0024 N 2407622,7969 E	C) 4204789,8540 N 2407852,4176 E	

CAPOSALDO PLANO-ALTIMETRICO

Denominazione: BM7 *

Descrizione: Borchia Metallica, installata dalla Società WaterSoil (2009)

Simbolo: BM7 Coordinate: 4.205.300,148 N 2.407.236,179 E h 3,013 m s.l.m

* Caposaldo riferito al vertice IGM 95 n.259801 sito nel Comune di Termini Imerese (PA)

LEGENDA

- Area oggetto del rilievo
- 10.00 — Isobate principali in metri sotto il l.m.m. (equidistanza 1 m)
- 10.50 — Isobate secondarie in metri sotto il l.m.m.(equidistanza 1 m)
- I.m.m. rilevato dalla Società WaterSoil (2009)
- 10 — Isobate della C.N. I.M.M. Foglio 250 "Rada e Porto di Termini"-1:10.000
- 10 — Punti Isolati della C.N. I.M.M. Foglio 250 "Rada e Porto di Termini"-1:10.000

Cartografia di base: Carta Nautica I.M.M. Foglio 250 "Rada e Porto di Termini"- Scala 1:10.000

Progetti e opere SEA WORKS SUSTAINABLE IDEAS LAB

Tel. e Fax: ++39 0916852121 - ++39 0916850224
http://www.progettieopere.it
email:posimaster@progettieopere.it
pec:posimaster@pec.progettieopere.it

COMMITTENTE

AUTORITA' PORTUALE DI PALERMO
Ports of Palermo and Termini Imerese

PROLUNGAMENTO DEL MOLO DI SOPRAFLUTTO DEL PORTO DI TERMINI IMERESE

INDAGINI TOPO-BATIMETRICHE

TITOLO

RESTITUZIONE DEL RILIEVO BATIMETRICO
Isobate

ELABORATO	SCALA	NS. RIF	RIF. ANC - NAM
RR.02.01	1:1000	RR_02_01.dwg	AUTBPA11 - 8

DATA	REVISIONE	REDATTORE	CONTROLLO	APPROVAZIONE
11 Dicembre 2012	Emissione	AL	GI	EC

IL COMMITTENTE

IL TECNICO
Ing. Giancarlo Inserra

A TERMINI DI LEGGE CI RISERVIAMO LA PROPRIETA' DI QUESTO ELABORATO CON DIVIETO DI RIPRODURLO, ANCHE IN PARTE,O DI RENDERLO NOTO A TERZI