



REGIONE PUGLIA



COMUNE DI VEGLIE

**CONSTRUZIONE ED ESERCIZIO DI UN IMPIANTO “AGROVOLTAICO” PER PRODUZIONE DI ENERGIA ELETTRICA DA FONTE FOTOVOLTAICA AVENTE POTENZA IN IMMISSIONE PARI A 28,688 MW E POTENZA INSTALLATA PARI A 35,34 MW CON RELATIVO COLLEGAMENTO ALLA RETE ELETTRICA – IMPIANTO DENOMINATO “CERFEDA” UBICATO IN AGRO DEL COMUNE DI VEGLIE**

**ASSOCIAZIONE  
TEMPORANEA  
IMPRESE**

CFA Solar s.r.l.  
Via Com.le da Maglie a  
Botrugno km.2  
73020  
Scorrano (LE)

Due Amici società agricola  
s.r.l.  
Traversa di Via Bosco 225  
73010  
Veglie (LE)

**PROGETTAZIONE**




Ing. Emanuele Verdoscia  
Via Lecce n.65  
73041  
Carmiano (LE)




**DATI CATASTALI: Veglie Fg.4 p.IIe**  
427,1233,1241,602,603,1306,1308,1273,1275,1278,606,739,741,  
1232,1261,454,488,671,672,673,899,1310,39,421,544,909,910,911,921,922,923

<i>Elaborato</i>	<i>Tecnico</i>
Cabina di consegna	Ing. Emanuele Verdoscia

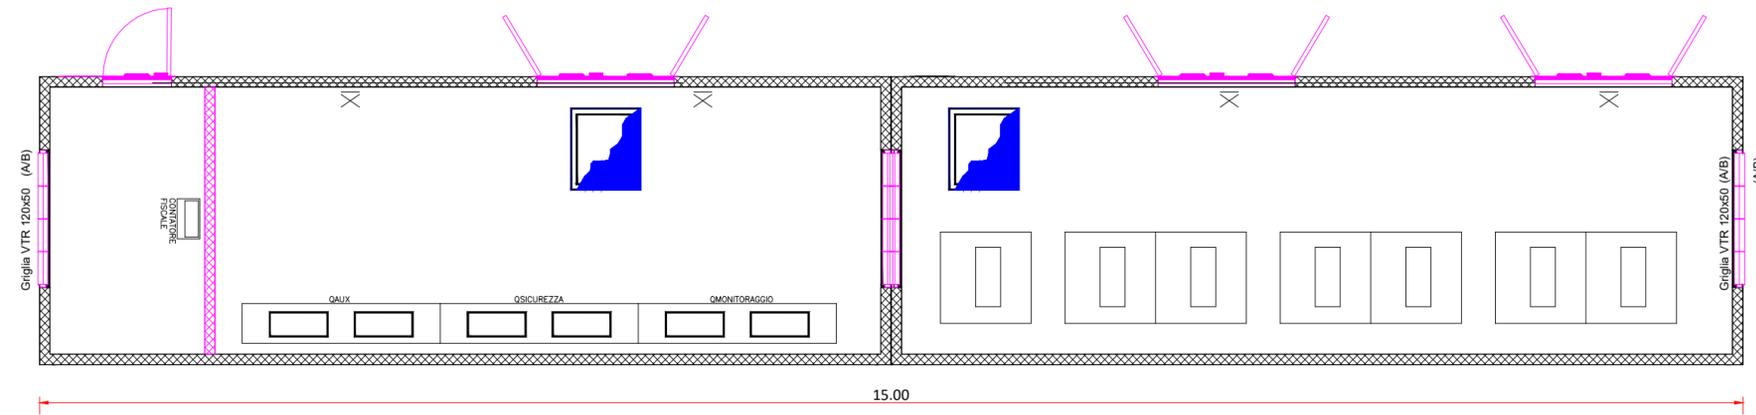


PLANIMETRIA CABINA DI CONSEGNA

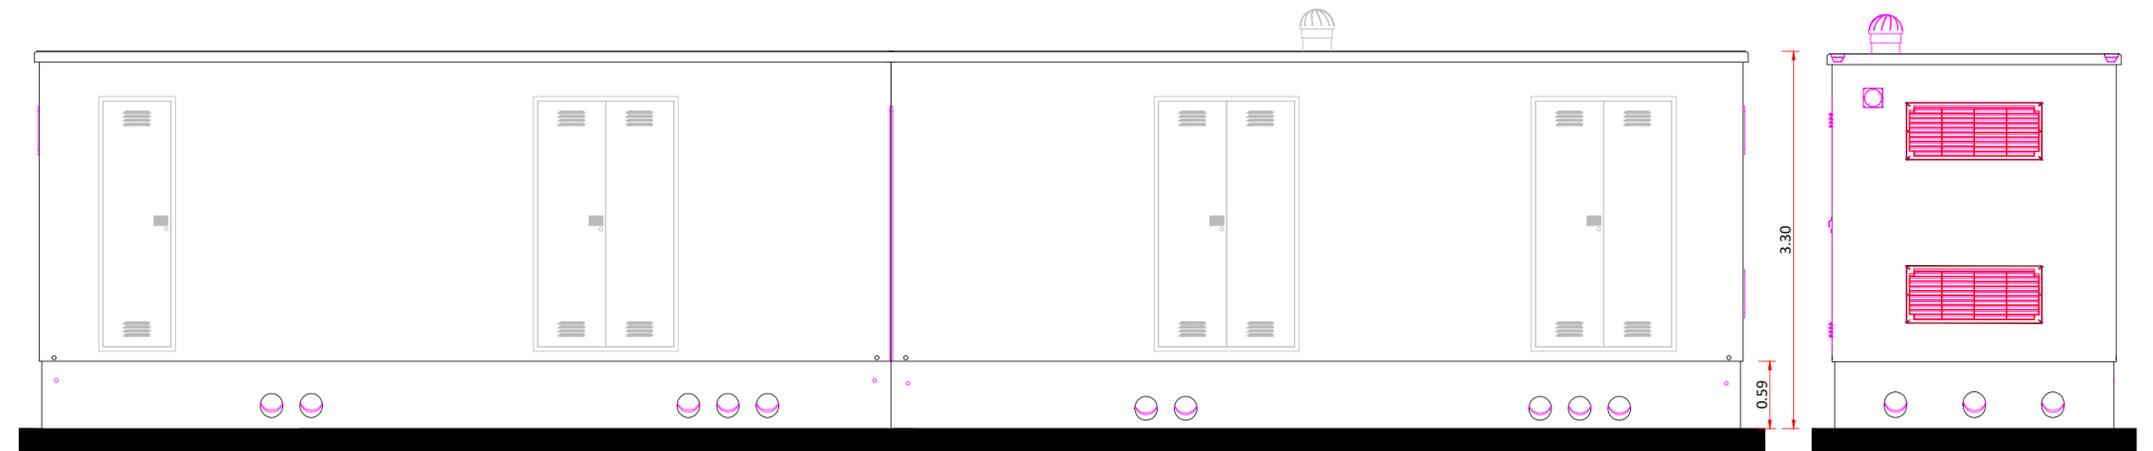

PROSPETTO FRONTALE / FRONT VIEW

PROSPETTO FRONTALE / FRONT VIEW

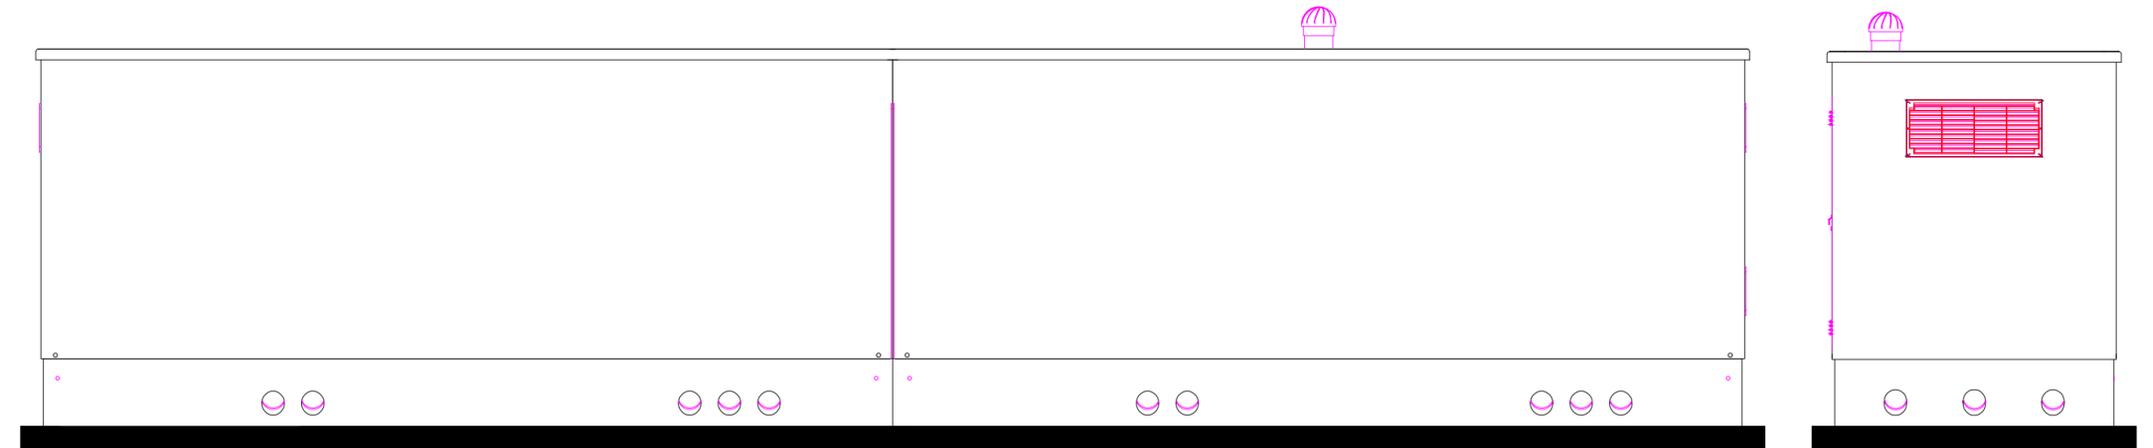

PROSPETTO POSTERIORE / BACK VIEW

PROSPETTO POSTERIORE / BACK VIEW