

# LEGENDA


- Area già coltivata Pitch 6m —
- Area coltivazione ex novo Pitch 5m —
- Tracker —
- Fence —
- Viabilità 2,11 ha
- Area da coltivare 21,2 ha
- Area già coltivata 22,83 ha

**AREA GIA' COLTIVATA :**  
**PITCH TRACKER 6M**  
**N°TRACKER DA 12 MODULI 955**  
**N°TRACKER DA 8 MODULI 30**  
**N°MODULI 22906**  
**P.MODULI 670 W**  
**P.INSTALLATA 15,34 MW**

**COORDINATE AREA GIA' COLTIVATA**  
**40°21'5.97"N 17°53'44.82"E**  
**40°20'44.57"N 17°54'9.58"E**

**AREA DA COLTIVARE :**  
**PITCH TRACKER 5M**  
**N°TRACKER DA 12 MODULI 2385**  
**N°TRACKER DA 8 MODULI 154**  
**N°MODULI 29852**  
**P.MODULI 670 W**  
**P.INSTALLATA 20,00 MW**

**AREA DA COLTIVARE EX NOVO**  
**40°20'55.24"N 17°53'45.74"E**  
**40°21'2.52"N 17°54'2.47"E**  
**40°20'53.89"N 17°54'8.98"E**

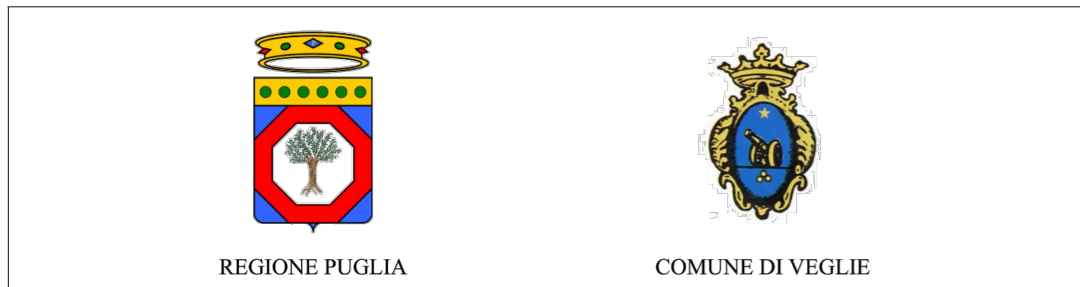

**COSTRUZIONE ED ESERCIZIO DI UN IMPIANTO "AGROVOLTAICO" PER PRODUZIONE DI ENERGIA ELETTRICA DA FONTE FOTOVOLTAICA AVENTE POTENZA IN IMMISSIONE PARI A 28,688 MW E POTENZA INSTALLATA PARI A 35,34 MW CON RELATIVO COLLEGAMENTO ALLA RETE ELETTRICA - IMPIANTO DENOMINATO "CERFEDA" UBICATO IN AGRO DEL COMUNE DI VEGLIE**

**ASSOCIAZIONE TEMPORANEA IMPRESE**

**DATI CATASTALI: Veglie Fg.4 p.lle**  
 427,1233,1241,602,603,1306,1308,1273,1275,1278,606,739,741,  
 1232,1261,454,488,671,672,673,899,1310,39,421,544,909,910,911,921,922,923

**CFA Solar s.r.l.**  
 Via Com.le da Maglie a Botrugno km.2  
 73020 Scorrano (LE)

**Due Amici società agricola s.r.l.**  
 Traversa di Via Bosco 225  
 73010 Veglie (LE)

**PROGETTAZIONE**



Ing. Emanuele Verdoscia  
 Via Lecce n.65  
 73041 Carmiano (LE)



Elaborato	Tecnico
Riepilogo superfici	Ing. Emanuele Verdoscia

