Raccordi 150 kV "S.E. Troia - Celle San Vito/Faeto"

Nuova linea 150 kV

Sostegno

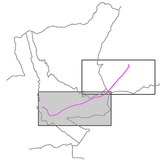

ORDINE DEGLI ARCHITETTI PIANIFICATORI PAESAGGISTI E CONSERVATORI DELLA PROVINCIA DI POTENZA
Dott. Arch. Carlo Zaccara
Architetto
42 SEZ. A

ORDINE DEI GEOLOGI
GEOLOGO PIETRO LORENZO n. 195 Sez. A
BASILICATA

REVISIONI					
00	20/07/2013	PRIMA EMISSIONE	Arch. F. Zaccara Dott. geol. P. LORENZO	G. Lupi INGEGNERIA	N.Rubbene INGEGNERIA
N.	DATA	DESCRIZIONE	ELABORATO	VERIFICATO	APPROVATO

TIPOLOGIA DELL'ELABORATO	CODIFICA DELL'ELABORATO	
PLANIMETRIA	DEFR10017BASA00260_04.1	Terna Rete Italia TERNA GROUP
PROGETTO	TITOLO	
	Raccordi 150 kV "S.E. Troia - Celle San Vito/Faeto"	
RICAVATO DAL DOC. TERNA	RELAZIONE GEOLOGICA PRELIMINARE	
CLASSIFICAZIONE DI SICUREZZA	CARTA IDROGEOLOGICA CON INDICAZIONE DELLA VULNERABILITA' DEGLIL ACQUIFERI	

NOME DEL FILE	SCALA CAD	FORMATO	SCALA	FOGLIO
DEFR10017BASA00260_04.1.PDF	1 unità = CAD	A1	1:10.000	1/2

Questo documento contiene informazioni di proprietà Terna S.p.A. e deve essere utilizzato esclusivamente dal destinatario in relazione alle finalità per le quali è stato ricevuto. E' vietata qualsiasi forma di riproduzione o di divulgazione senza l'esplicito consenso di Terna S.p.A.

This document contains information proprietary to Terna S.p.A. and it will have to be used exclusively for the purposes for which it has been furnished. Whichever shape of spreading or reproduction without the written permission of Terna S.p.A. is prohibit.

COMPLESSI IDROGEOLOGICI

- Complesso detritico alluvionale
- Complesso conglomeratico - sabbioso
- Complesso calcareo - arenaceo - argilloso
- Complesso argilloso marnoso
- Complesso argilloso pleistocenico
- Principali direzioni di flusso

PERMEABILITA'

Alta		Media		Bassa	
Porosità Primaria	Porosità Secondaria	Porosità Primaria	Porosità Secondaria	Porosità Primaria	Porosità Secondaria

Permeabilità crescente

Vulnerabilità crescente

FONTI: N.S: elaborazione
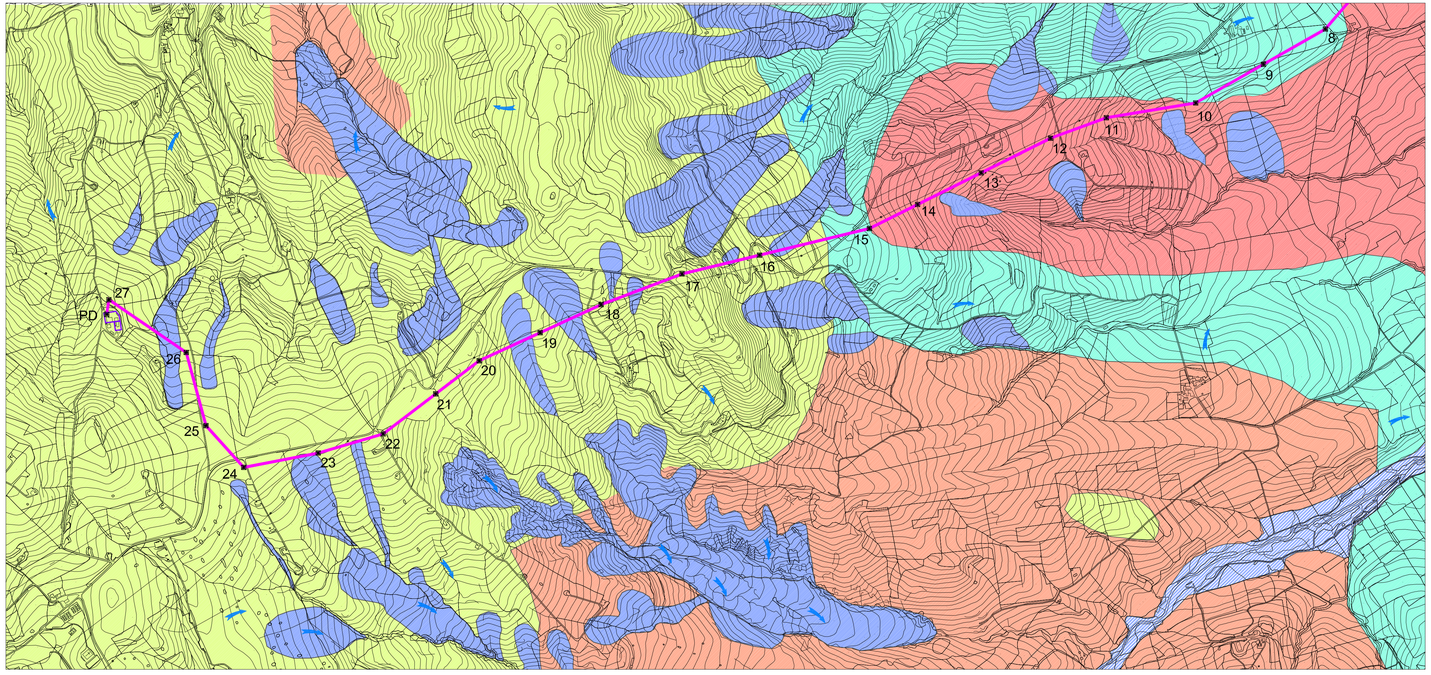
STUDIO DI GEOLOGIA
Dott. Geol. Pietro LORENZO
Corso Garibaldi, 80 – 85100 – Potenza
Tel/Fax 0971/1800671– cell. 3470450646
e-mail: pietro_lorenzo@libero.it