LEGENDA INDAGINI REPERITE	
Sn	Sondaggi geognostici a carotaggio continuo attrezzati con tubazione piezometrica
Sn	Sondaggi geognostici a carotaggio continuo attrezzati con tubazione per esecuzione prove sismiche Downhole
HVSRn	Prove di sismica passiva HVSR
SRn	Stendimenti sismici a rifrazione in Vp e Vs

LEGENDA INDAGINI INTEGRATIVE	
S Int	Indagini integrative
HVSR01	Indagini integrative
	PALO PROVA N°...
	Prelievo di campione C1
	Prelievo di campione superficie n°..
	DPSH n°...

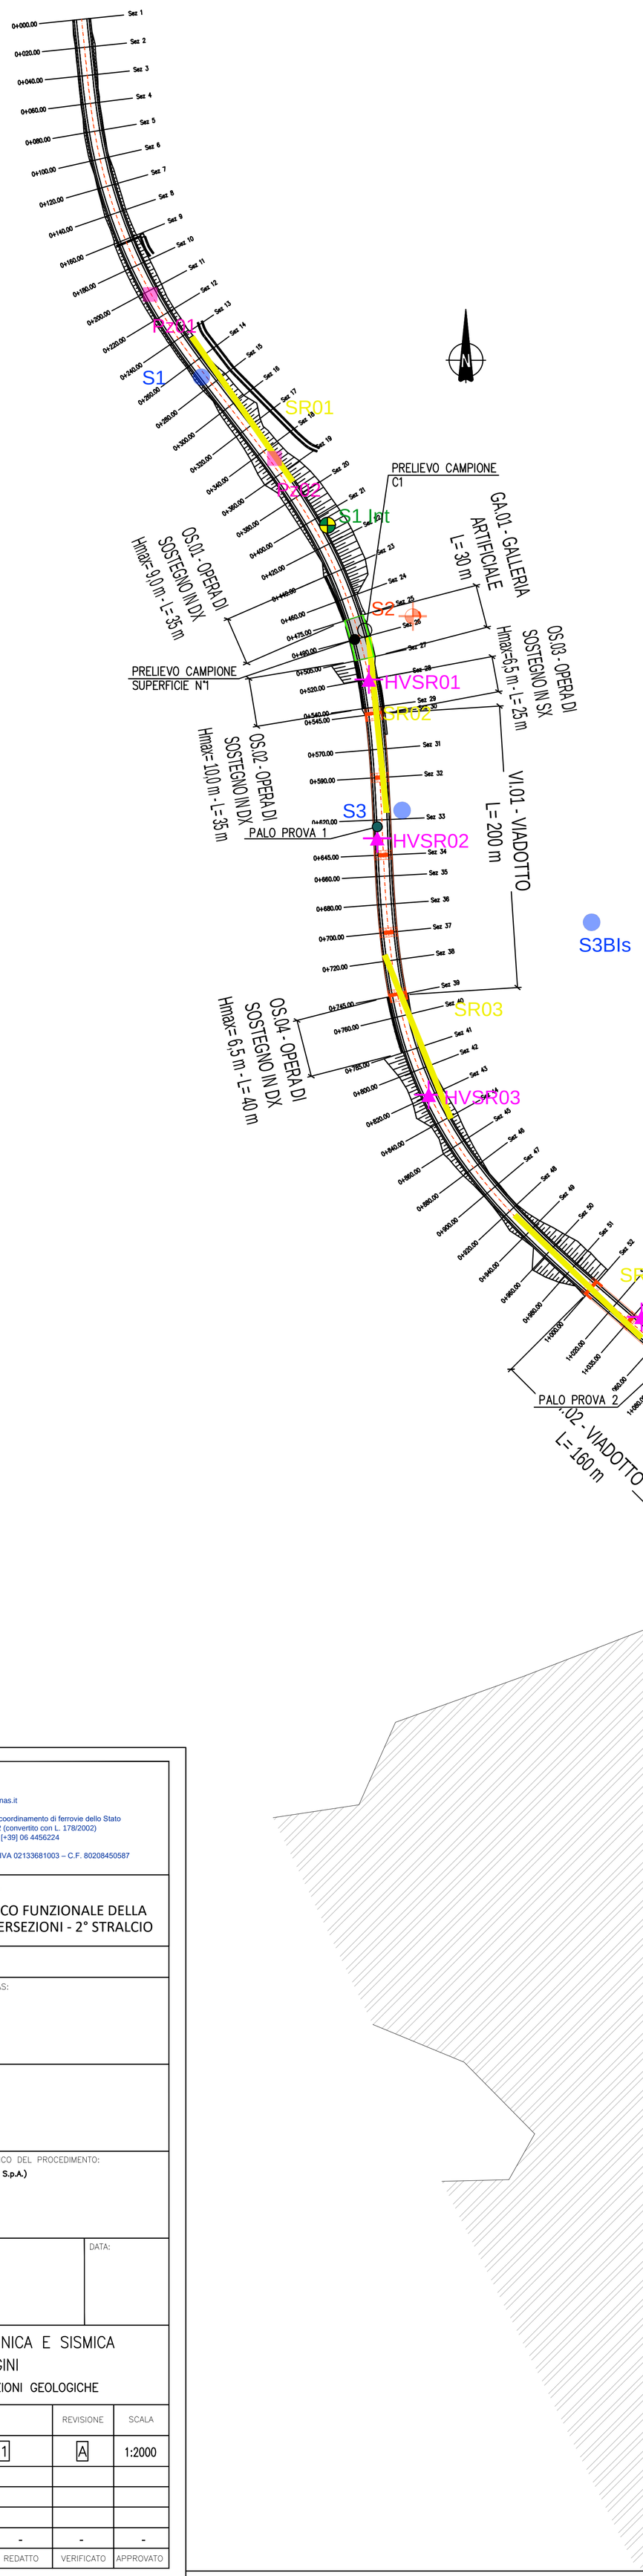

anas GRUPPO FS ITALIANE

Struttura Territoriale Marche
Via Isonzo, 15 - 60124 Ancona T [+39] 071 / 5091
Pec anas.marche@postacert.stradeanas.it - www.stradeanas.it
Anas S.p.A. - Gruppo Ferrovie dello Stato Italiane
Società con socio unico soggetta all'attività di direzione e coordinamento di ferrovie dello Stato Italiane S.p.A. e concessionaria ai sensi del D.L. 138/2002 (convertito con L. 178/2002)
Via Monzambano, 10 - 00185 Roma T [+39] 06 44461 - F [+39] 06 4456224
Pec anas@postacert.stradeanas.it
Cap. Soc. Euro 2.269.892.000,00 Iscr. R.E.A. 1024951 P.IVA 02133681003 – C.F. 80208450587

S.S. 78 "SARNANO - AMANDOLA"
LAVORI DI ADEGUAMENTO E/O MIGLIORAMENTO TECNICO FUNZIONALE DELLA SEZIONE STRADALE IN T.S. E POTENZIAMENTO DELLE INTERSEZIONI - 2° STRALCIO

PROGETTO DEFINITIVO

IMPRESA ESECUTRICE

DVC divincenzodino&c

GRUPPO DI LAVORO ANAS:

GRUPPO DI PROGETTAZIONE

(Mandataria)

S.A.G.I. s.r.l.
Società per l'Ambiente, la Geologia e l'Ingegneria
Via Passubio,20
63074 San Benedetto del Tronto (AP)
Tel. e Fax 0735.757580
e-mail: info@sagistudio.it PEC: info@pec.sagistudio.it

Falcioni Primo
Ordine degli Architetti PPC di Rieti
GEOLOGO
15.11.2023 12:01:59 GMT+00:00

CIARROCCHI MAURIZIO
Ordine Ingegneri della Provincia di Ascoli Piceno
Ingegnere
15.11.2023 10:00:49 GMT+00:00

(Mandanti)

TREND PROJECT SERVIZI DI INGEGNERIA
EN.AR. Conti
BRIDGE CONSULTING DSD
TPS INGEGNERIA
SGAI

RESPONSABILE DEI LAVORI:

VISTO: RESPONSABILE UNICO DEL PROCEDIMENTO:
Ing. Marco Mancina (ANAS S.p.A.)

PROTOCOLLO:

DATA:

N. ELABORATO: B301

CAPITOLO B – GEOLOGIA, GEOTECNICA E SISMICA
CAPITOLO B3 – INDAGINI
PLANIMETRIA UBICAZIONE INDAGINI E SEZIONI GEOLOGICHE

CODICE PROGETTO			NOME FILE	REVISIONE	SCALA
PROGETTO	LIV.PROG.	ANNO	-		
			CODICE ELAB. T00GE00GEOPU01	A	1:2000

REV.	DESCRIZIONE	DATA	REDATTO	VERIFICATO	APPROVATO
D					
C					
B					
A	EMISSIONE	Ottobre 2023	-	-	-