

AP01_10-2023 (POST APPALTO)
Sezione 22
Progressiva: 0+420.00
Scala: 1:200
Quota di Riferimento: 450.00

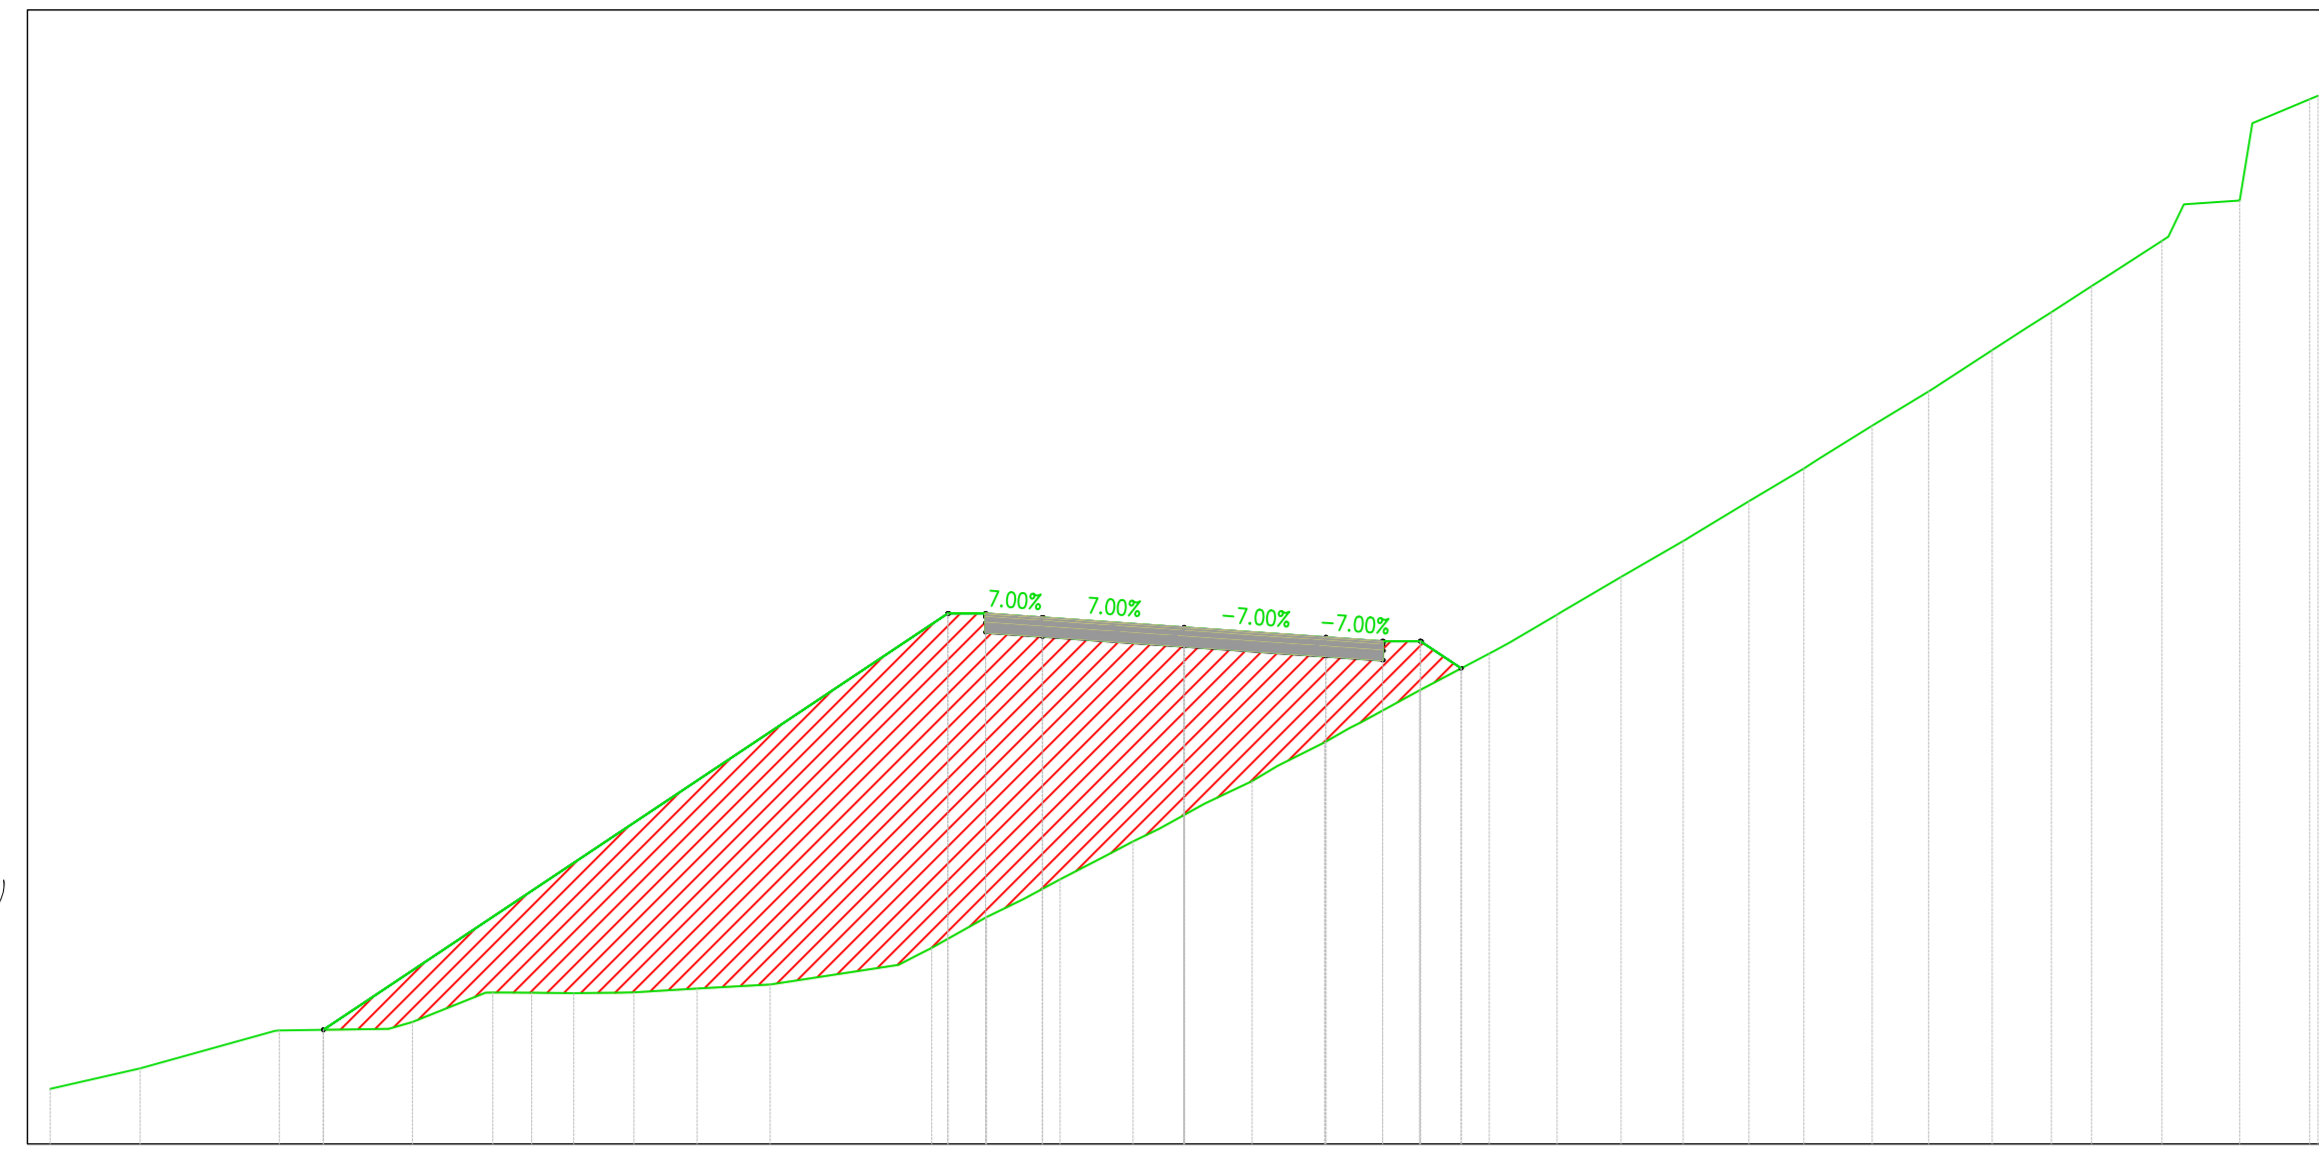


Tabella materiali			
Materia	Area (m²)	Volume (m³)	M. Cm. (m³)
#011 - Sott.	12.80	1782.5	1461.08
#012 - Riemp.	0.61	0.61	206.17


QUOTE TERRENO																			
PROGRESSIVE PROGETTO		421.00	427.00																
QUOTE PROGETTO																			
DISTANZE PARZIALI PROGETTO			6.52																

AP01_10-2023 (POST APPALTO)
Sezione 23
Progressiva: 0+440.00
Scala: 1:200
Quota di Riferimento: 450.00

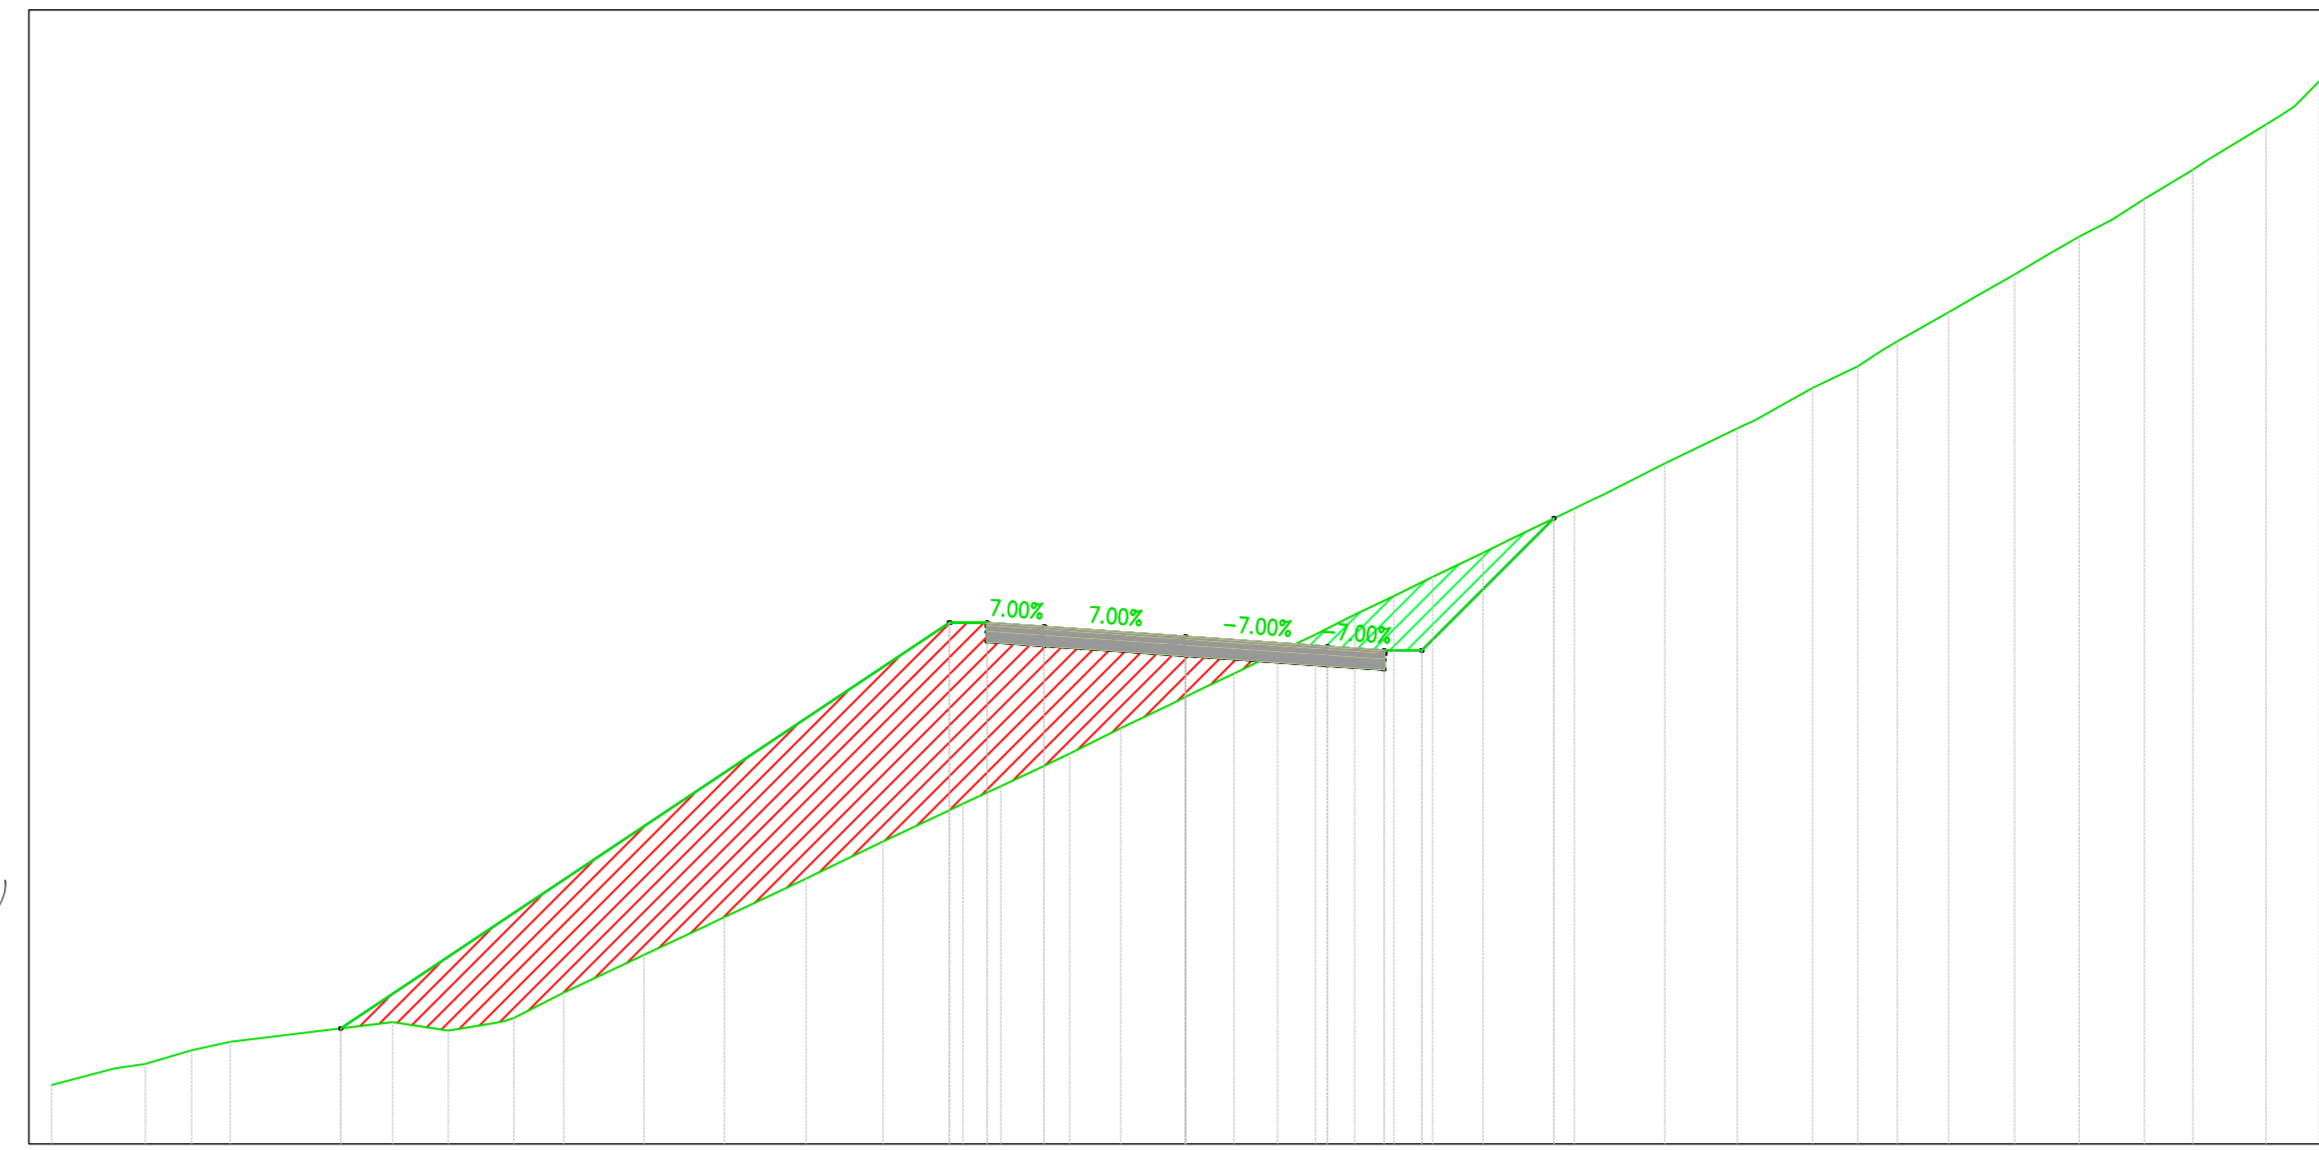


Tabella materiali			
Materia	Area (m²)	Volume (m³)	M. Cm. (m³)
#011 - Sott.	10.21	1361.4	1038.12
#012 - Riemp.	2.60	34.30	267.47


QUOTE TERRENO																			
PROGRESSIVE PROGETTO			441.00																
QUOTE PROGETTO																			
DISTANZE PARZIALI PROGETTO				16.70															

AP01_10-2023 (POST APPALTO)
Sezione 24
Progressiva: 0+460.00
Scala: 1:200
Quota di Riferimento: 450.00

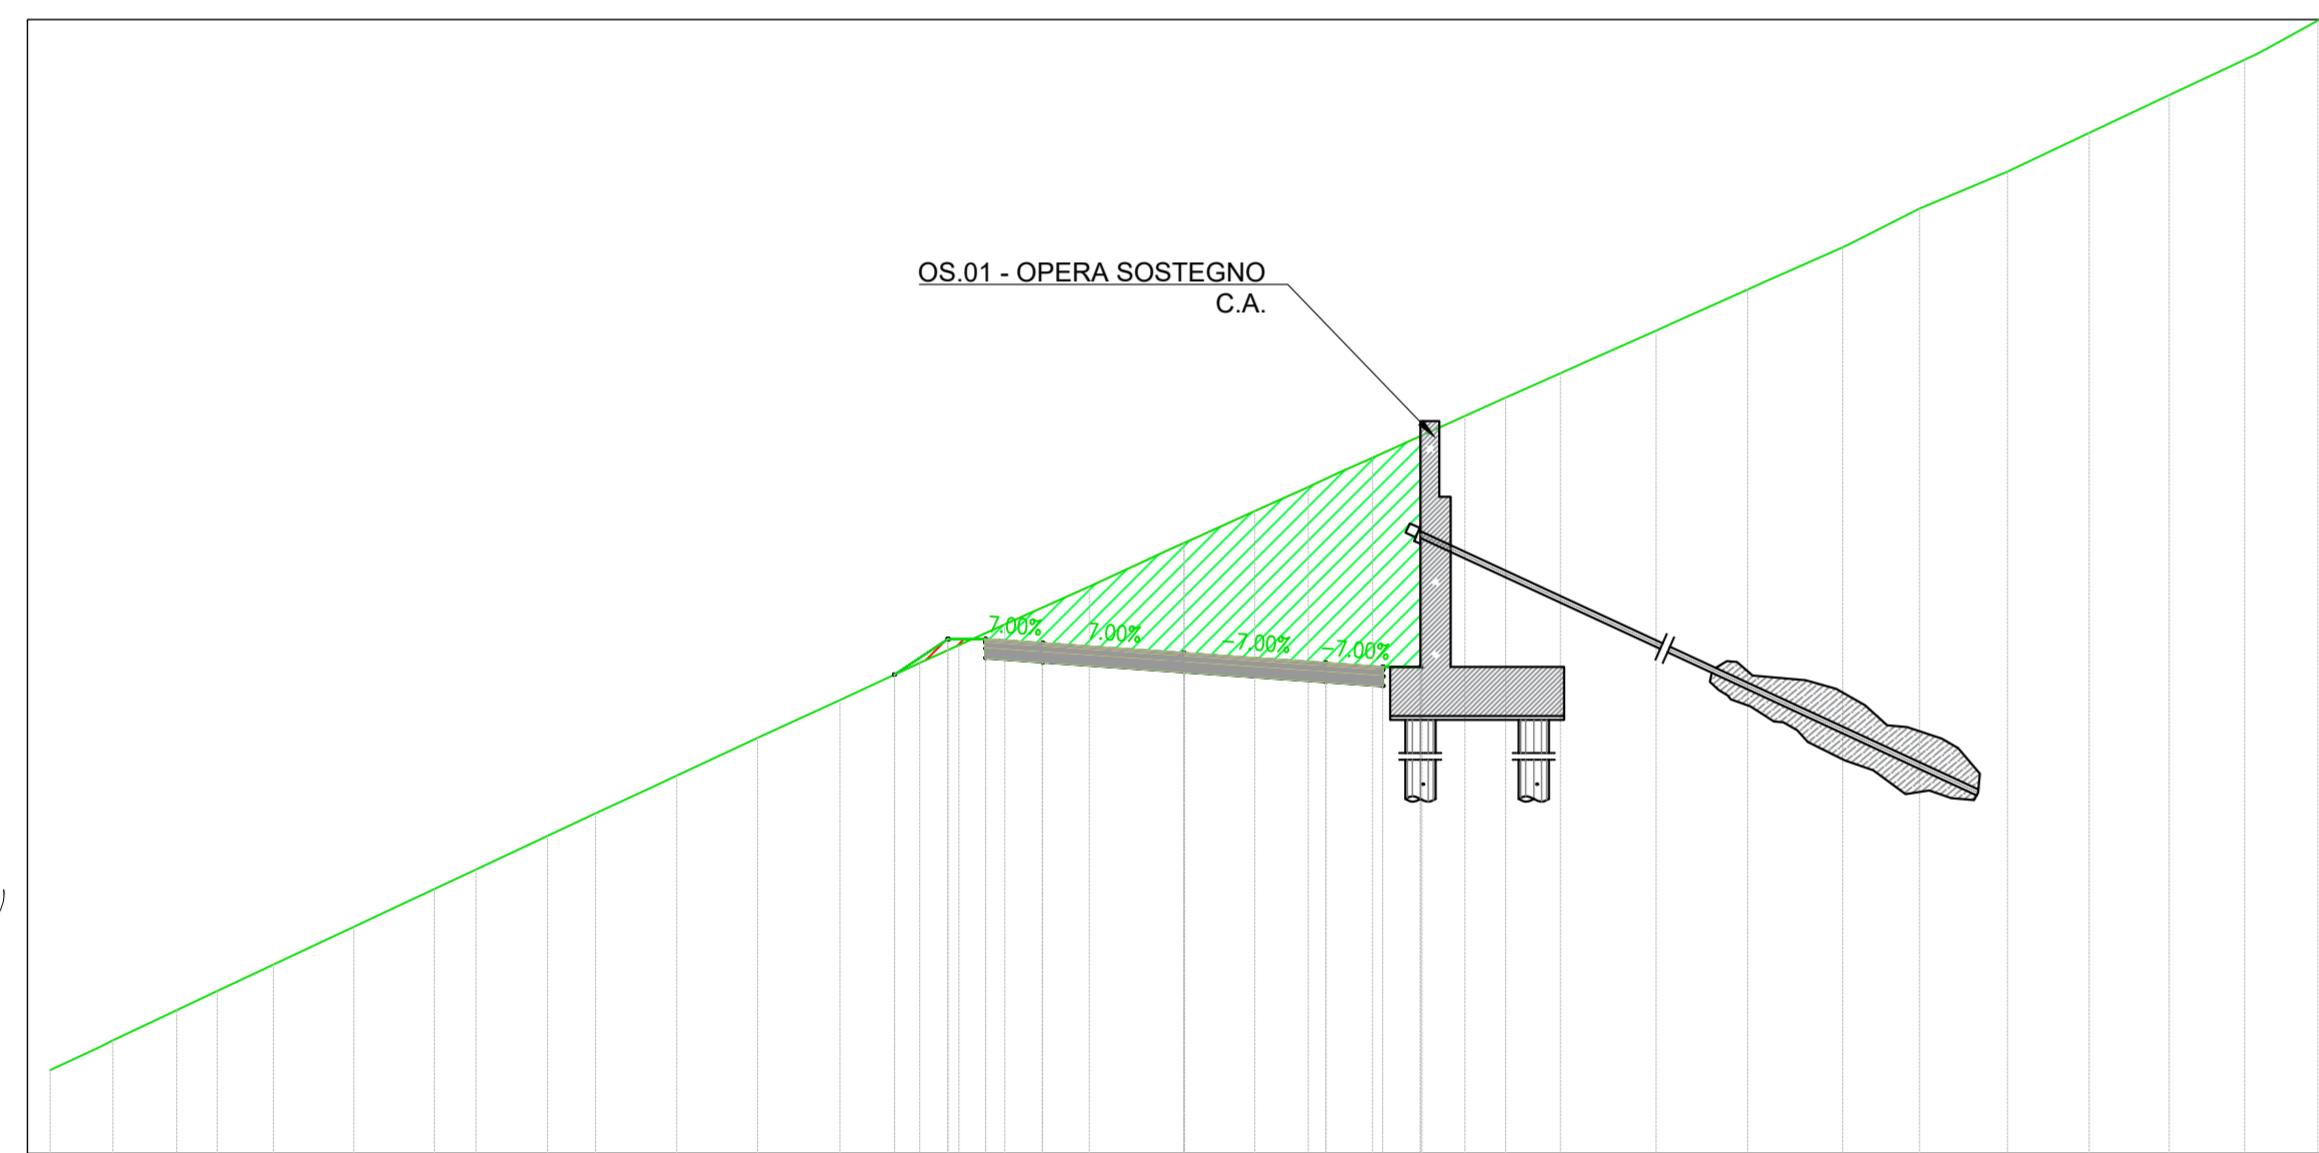


Tabella materiali			
Materia	Area (m²)	Volume (m³)	M. Cm. (m³)
#011 - Sott.	2.30	301.9	2891.41
#012 - Riemp.	41.85	441.50	708.37


QUOTE TERRENO																			
PROGRESSIVE PROGETTO																			
QUOTE PROGETTO																			
DISTANZE PARZIALI PROGETTO																			

AP01_10-2023 (POST APPALTO)
Sezione 25
Progressiva: 0+475.00
Scala: 1:200
Quota di Riferimento: 450.00

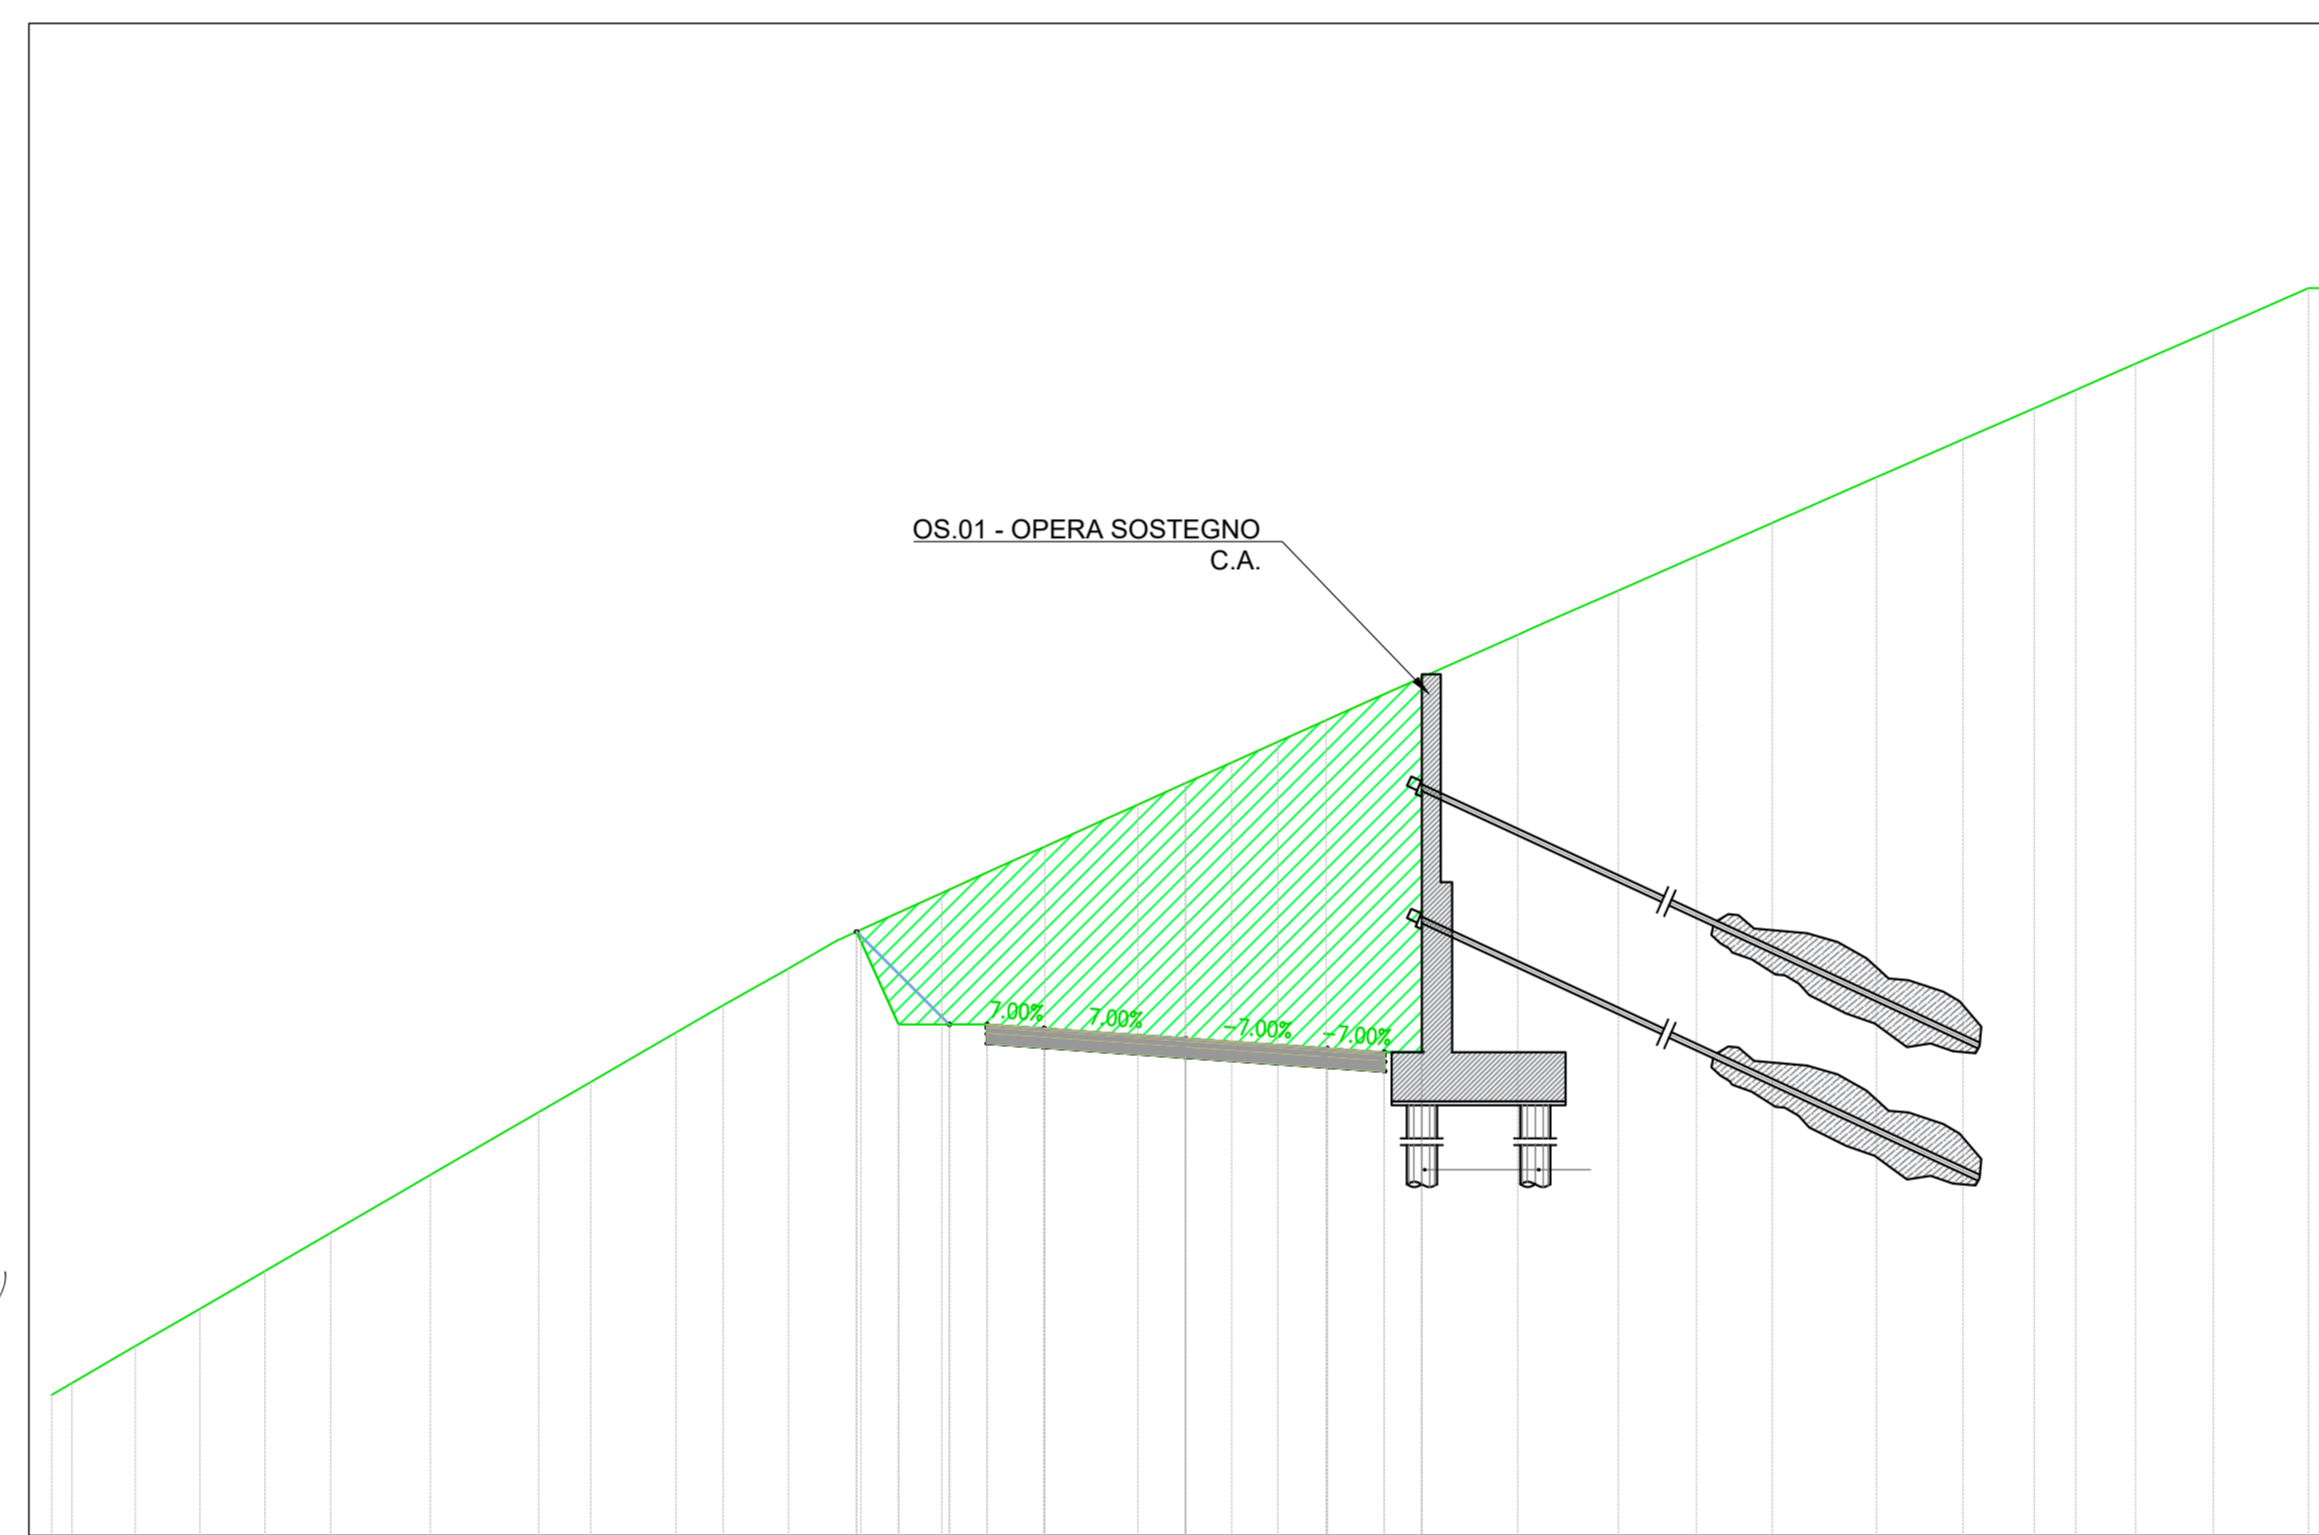


Tabella materiali			
Materia	Area (m²)	Volume (m³)	M. Cm. (m³)
#011 - Sott.	1.50	1.40	2080.90
#012 - Riemp.	0.61	101.40	1710.22

Tabella materiali			
Materia	Area (m²)	Volume (m³)	M. Cm. (m³)
Sott.	0.42	8.40	180.50
Riemp.	0.61	12.60	204.80
Rov.	1.58	31.50	746.12
Fondazione	2.62	52.50	1246.88

PROGRESSIVE PROGETTO																			
QUOTE PROGETTO																			
DISTANZE PARZIALI PROGETTO																			

Struttura Territoriale Marche
Via Venezia, 15 - 00184 Ancona (AN) - Tel. +39 071 5091
Pec: ana.mar@postales.it - www.stradanas.it
Anas S.p.A. - Gruppo Ferrovie dello Stato Italiane
Società con socio unico soggetta all'attività di direzione e coordinamento di Ferrovie dello Stato Italiane S.p.A. e connessa ai sensi del D.L. 108/2002 convertito con L. 138/2003
Via Montebello, 15 - 00185 Roma (RM) - Tel. +39 06 44461 - Fax +39 06 4456224
Pec: ana@postales.it
Cap. Soc. Euro 2.389.892.000,00 Isp. R.E.A. 1034981 PVA10125081003 - C.F. 8020450087

S.S. 78 "SARNANO - AMANDOLA"
LAVORI DI ADEGUAMENTO E/O MIGLIORAMENTO TECNICO FUNZIONALE DELLA SEZIONE STRADALE IN T.S. E POTENZIAMENTO DELLE INTERSEZIONI - 2° STRALCIO

PROGETTO DEFINITIVO

IMPRESA ESECUTRICE: **DVC** divincenzadimack

GRUPPO DI PROGETTAZIONE: **S.A.G.I. s.r.l.** (Mandatario) **TREND** (Mandante) **ELUP, Cont.** **DSD** **TIPS** **SGAI**

RESPONSABILE DEI LAVORI: **Ing. Marco Mancini (ANAS S.p.A.)**

VISTO: RESPONSABILE UNICO DEL PROCEDIMENTO: **Ing. Marco Mancini (ANAS S.p.A.)**

PROTOCOLLO: _____ DATA: _____

N. ELABORATO: **D121**

CAPITOLO D - PROGETTO STRADALE
CAPITOLO D1 - ASSE PRINCIPALE SP 237 - AP01
Sezioni Traversali - Stato di Progetto - Tavola 4

CODICE PROGETTO: _____ NOME FILE: _____ SCALA: _____
PROGETTO (LA PRON. ANNO): _____ CODICE ELAB.: **8113011212324** REVISIONE: **A** 1:200

D			
C			
B			
A	EMISSIONE	Aprile 2023	
REV.	DESCRIZIONE	DATA	REDATTO VERIFICATO APPROVATO