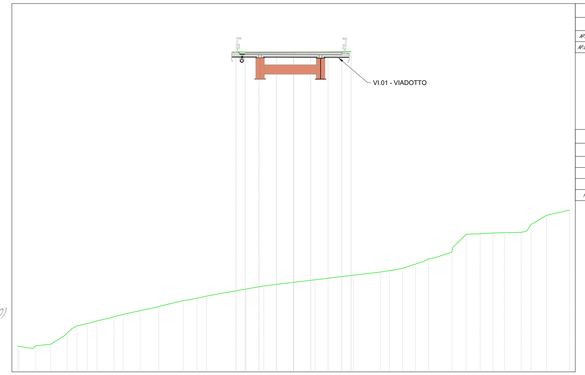

AP01_10-2023 (POST APPALTO)
Sezione 34
Progressiva: 0+645.00
Scala: 1:200
Quota di Riferimento: 430.00

Tabella materiali			
Materiale	Area (m²)	Volume (m³)	Vol. Cum. (m³)
AP.01 - Stern	0.00	0.00	21215.52
AP.01 - Rilevati	0.00	0.00	8098.70

Tabella materiali			
Materiale	Area (m²)	Volume (m³)	Vol. Cum. (m³)
Usura	0.42	10.50	370.80
Binder	0.63	15.75	496.35
Base	0.00	0.00	816.37
Fondazione	0.00	0.00	1360.62

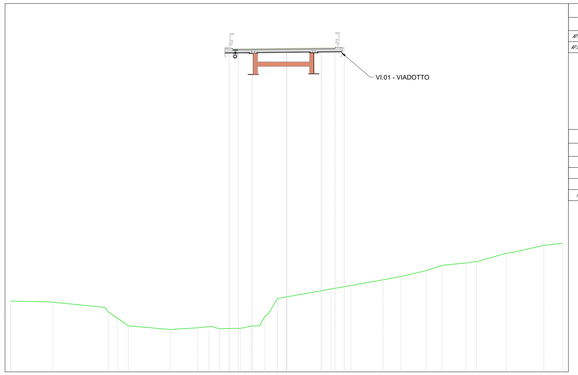

AP01_10-2023 (POST APPALTO)
Sezione 35
Progressiva: 0+660.00
Scala: 1:200
Quota di Riferimento: 430.00

Tabella materiali			
Materiale	Area (m²)	Volume (m³)	Vol. Cum. (m³)
AP.01 - Stern	0.00	0.00	21215.52
AP.01 - Rilevati	0.00	0.00	8098.70

Tabella materiali			
Materiale	Area (m²)	Volume (m³)	Vol. Cum. (m³)
Usura	0.42	6.30	377.10
Binder	0.63	9.45	505.80
Base	0.00	0.00	816.37
Fondazione	0.00	0.00	1360.62

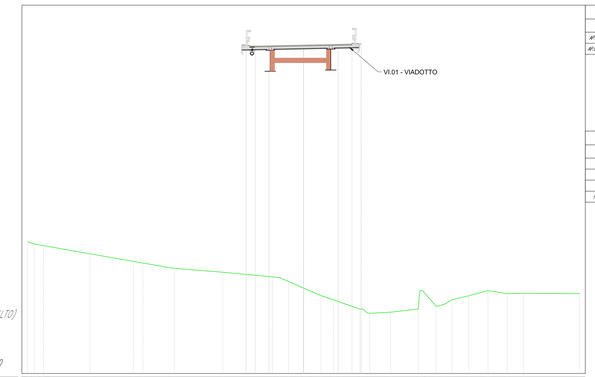

AP01_10-2023 (POST APPALTO)
Sezione 36
Progressiva: 0+680.00
Scala: 1:200
Quota di Riferimento: 430.00

Tabella materiali			
Materiale	Area (m²)	Volume (m³)	Vol. Cum. (m³)
AP.01 - Stern	0.00	0.00	21215.52
AP.01 - Rilevati	0.00	0.00	8098.70

Tabella materiali			
Materiale	Area (m²)	Volume (m³)	Vol. Cum. (m³)
Usura	0.42	8.40	295.80
Binder	0.63	12.60	439.40
Base	0.00	0.00	816.37
Fondazione	0.00	0.00	1360.62

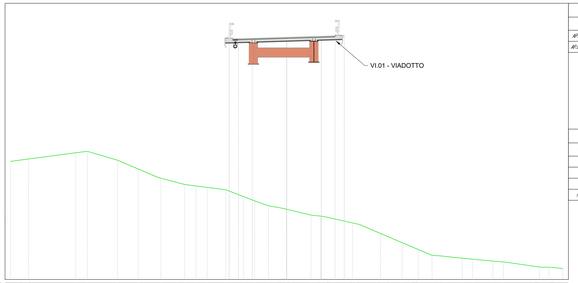

AP01_10-2023 (POST APPALTO)
Sezione 37
Progressiva: 0+700.00
Scala: 1:200
Quota di Riferimento: 440.00

Tabella materiali			
Materiale	Area (m²)	Volume (m³)	Vol. Cum. (m³)
AP.01 - Stern	0.00	0.00	21215.52
AP.01 - Rilevati	0.00	0.00	8098.70

Tabella materiali			
Materiale	Area (m²)	Volume (m³)	Vol. Cum. (m³)
Usura	0.42	8.40	294.00
Binder	0.63	12.60	441.00
Base	0.00	0.00	816.37
Fondazione	0.00	0.00	1360.62

CARROCCIA MAURIZIO
Ordine Ingegneri della Provincia di Ascoli Piceno
Sezione A
N°2.220 - Data 26-04-1991-00:00

Struttura Territoriale Marche
Via Isonzo, 15 - 60124 Ancona T (+39) 071 / 5091
Pec anas.marche@postacert.stradeanas.it - www.stradeanas.it
Società per Azioni con unico socio
Società con socio unico soggetta all'attività di direzione e coordinamento di ferrovie dello Stato Italiane S.p.A. e concessionaria ai sensi del D.L. 138/2002 (convertito con L. 178/2002)
Via Monzambano, 10 - 00185 Roma T (+39) 06 44461 - F (+39) 06 4456224
Pec: anas@postacert.stradeanas.it
Cap. Soc. Euro 2.269.892.000,00 Iscr. R.E.A. 1024551 P.IVA 02133681003 – C.F. 80208450587

S.S. 78 "SARNANO - AMANDOLA"
LAVORI DI ADEGUAMENTO E/O MIGLIORAMENTO TECNICO FUNZIONALE DELLA SEZIONE STRADALE IN T.S. E POTENZIAMENTO DELLE INTERSEZIONI - 2° STRALCIO

PROGETTO DEFINITIVO

IMPRESA ESECUTRICE

DVC divinzendino&c

GRUPPO DI LAVORO ANAS:

GRUPPO DI PROGETTAZIONE

(Mandataria)

S.A.G.I. s.r.l.
Studi Ambientali, Geologici, Ingegneria, Architettura & Topografia
Via Pasubio 25
83019 San Stanislao del Tronto (AP)
T. +39 0736 889 000 - F. +39 0736 889 001
e-mail: info@sagistudio.it - PEC: info@pec.sagistudio.it

RESPONSABILE DEI LAVORI:

(Mandanti)

TREND PROJECT
NHR Confi

BRIDGE CONSULTING DSD
TPS
SGAI

VISTO: RESPONSABILE UNICO DEL PROCEDIMENTO:
Ing. Marco Mancino (ANAS S.p.A.)

PROTOCOLLO:

DATA:

N. ELABORATO: D124

CAPITOLO D – PROGETTO STRADALE
CAPITOLO D1 – ASSE PRINCIPALE SP 237 – AP01
Sezioni Trasversali – Stato di Progetto – Tavola 7

CODICE PROGETTO			NOME FILE	REVISIONE	SCALA
PROGETTO	LIV.PROG.	ANNO	D124 - PST_PSD1_TRA_S207_A_Sezioni Trasversali SP - Tavola 7		
			CODICE ELAB. P D 1 P S D 1 T R A S Z 0 7	A	1:200

REV.	DESCRIZIONE	DATA	REDATTO	VERIFICATO	APPROVATO
D					
C					
B					
A	EMISSIONE	Aprile 2023	-	-	-