AP01_10-2023 (POST APPALTO)
Sezione 54
Progressiva: 1+035.00
Scala: 1:200
Quota di Riferimento: 470.00

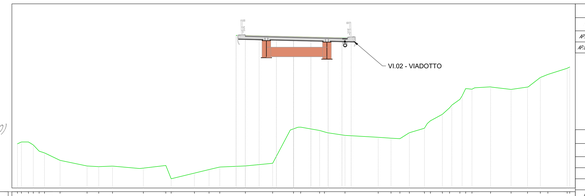

Tabella materiali			
Materiale	Area (m²)	Volume (m³)	Vol. Cum. (m³)
AP.01 – Stemi	0.00	0.00	34197.16
AP.01 – Rilevati	0.00	0.00	8744.87

Tabella materiali			
Materiale	Area (m²)	Volume (m³)	Vol. Cum. (m³)
Usura	0.42	6.30	474.70
Binder	0.63	9.45	602.05
Base	0.00	0.00	1712.75
Fondazione	0.00	0.00	2021.25

AP01_10-2023 (POST APPALTO)
Sezione 55
Progressiva: 1+060.00
Scala: 1:200
Quota di Riferimento: 470.00

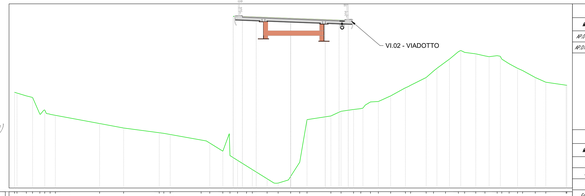

Tabella materiali			
Materiale	Area (m²)	Volume (m³)	Vol. Cum. (m³)
AP.01 – Stemi	0.00	0.00	34197.16
AP.01 – Rilevati	0.00	0.00	8744.87

Tabella materiali			
Materiale	Area (m²)	Volume (m³)	Vol. Cum. (m³)
Usura	0.42	10.50	445.20
Binder	0.63	15.75	667.80
Base	0.00	0.00	1712.75
Fondazione	0.00	0.00	2021.25

AP01_10-2023 (POST APPALTO)
Sezione 56
Progressiva: 1+080.00
Scala: 1:200
Quota di Riferimento: 470.00

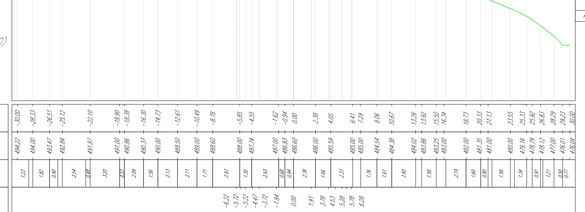

Tabella materiali			
Materiale	Area (m²)	Volume (m³)	Vol. Cum. (m³)
AP.01 – Stemi	0.00	0.00	34197.16
AP.01 – Rilevati	0.00	0.00	8744.87

Tabella materiali			
Materiale	Area (m²)	Volume (m³)	Vol. Cum. (m³)
Usura	0.42	8.40	453.60
Binder	0.63	12.60	630.40
Base	0.00	0.00	1712.75
Fondazione	0.00	0.00	2021.25

AP01_10-2023 (POST APPALTO)
Sezione 57
Progressiva: 1+100.00
Scala: 1:200
Quota di Riferimento: 470.00

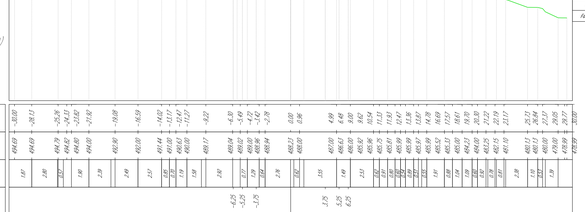

Tabella materiali			
Materiale	Area (m²)	Volume (m³)	Vol. Cum. (m³)
AP.01 – Stemi	0.00	0.00	34197.16
AP.01 – Rilevati	0.00	0.00	8744.87

Tabella materiali			
Materiale	Area (m²)	Volume (m³)	Vol. Cum. (m³)
Usura	0.42	8.40	462.00
Binder	0.63	12.60	693.00
Base	0.00	0.00	1712.75
Fondazione	0.00	0.00	2021.25

AP01_10-2023 (POST APPALTO)
Sezione 58
Progressiva: 1+125.00
Scala: 1:200
Quota di Riferimento: 470.00

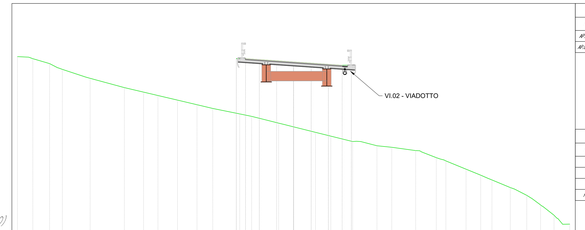

Tabella materiali			
Materiale	Area (m²)	Volume (m³)	Vol. Cum. (m³)
AP.01 – Stemi	0.00	0.00	34197.16
AP.01 – Rilevati	0.00	0.00	8744.87

Tabella materiali			
Materiale	Area (m²)	Volume (m³)	Vol. Cum. (m³)
Usura	0.42	10.50	472.50
Binder	0.63	15.75	708.75
Base	0.00	0.00	1712.75
Fondazione	0.00	0.00	2021.25

AP01_10-2023 (POST APPALTO)
Sezione 59
Progressiva: 1+140.00
Scala: 1:200
Quota di Riferimento: 470.00

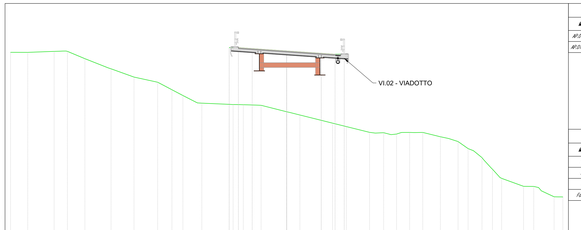

Tabella materiali			
Materiale	Area (m²)	Volume (m³)	Vol. Cum. (m³)
AP.01 – Stemi	0.00	0.00	34197.16
AP.01 – Rilevati	0.00	0.00	8744.87

Tabella materiali			
Materiale	Area (m²)	Volume (m³)	Vol. Cum. (m³)
Usura	0.42	6.30	478.80
Binder	0.63	9.45	718.10
Base	0.00	0.00	1712.75
Fondazione	0.00	0.00	2021.25

CARRICCHIO MAURIZIO
Ordine Ingegneri della Provincia di Pescara
Sez. A
1313 (2001) SEZIONE DI CIVILE

Struttura Territoriale Marche
Via Raffaello Sanzio, 43 - 60124 Ancona T (+39) 071 / 5091
Pec anas.marche@postacert.stradeanas.it - www.stradeanas.it
Anas S.p.A. – Gruppo Ferrovie dello Stato Italiane
Società con socio unico soggetta all'attività di direzione e coordinamento di ferrovie dello Stato Italiane S.p.A. e concessionaria ai sensi del D.L. 138/2002 (convertito con L. 178/2002).
Via Monzambano, 10 - 00185 Roma T (+39) 06 44451 / F (+39) 06 4456229
Pec anas@postacert.stradeanas.it
Cap. Soc. Euro 2.269.892.000,00 Iscr. R.E.A. 1024951 P.IVA 02133681003 – C.F. 80208450587

S.S. 78 "SARNANO - AMANDOLA"
LAVORI DI ADEGUAMENTO E/O MIGLIORAMENTO TECNICO FUNZIONALE DELLA SEZIONE STRADALE IN T.S. E POTENZIAMENTO DELLE INTERSEZIONI - 2° STRALCIO

PROGETTO DEFINITIVO

IMPRESA ESECUTRICE

DVC divincenzodino&c

GRUPPO DI LAVORO ANAS:

GRUPPO DI PROGETTAZIONE

(Mandataria)

S.A.G.I. s.r.l.
Studi Architettonici, Geologici e Ingegneria
Via Paradisi 29
43014 San Benedetto del Tronto (AP)
Tel. 0735 / 587.587 - Fax 0735 / 587.588
e-mail: info@sagisrl.eu - PEC: info@pec.sagisrl.eu

RESPONSABILE DEI LAVORI:

(Mandanti)

TREND PROJECT
Studio Associato di Ingegneria
Ing. Marco Mancini - Ing. Gianluca Mancini

ENGR. Confi...

BRIDGE CONSULTING DSD

TPS

SGAI

VISTO: RESPONSABILE UNICO DEL PROCEDIMENTO:
Ing. Marco Mancina (ANAS S.p.A.)

PROTOCOLLO: | DATA:

N. ELABORATO: D128

CAPITOLO D – PROGETTO STRADALE
CAPITOLO D1 – ASSE PRINCIPALE SP 237 – AP01
Sezioni Trasversali – Stato di Progetto – Tavola 11

CODICE PROGETTO				NOME FILE		REVISIONE	SCALA
PROGETTO	LIV.PROG.		ANNO	D128 - PST_PS01_TRA_S211_A_Sezioni Trasversali SP - Tavola 11			
				CODICE ELAB.	P S 0 1 T R A S 2 1 1	A	1:200

REV.	DESCRIZIONE	DATA	REDATTO	VERIFICATO	APPROVATO
D					
C					
B					
A	EMISSIONE	agosto 2023	-	-	-