AP01_10-2023 (POST APPALTO)
Sezione 60
Progressiva: 1+160.00
Scala: 1:200
Quota di Riferimento: 480.00

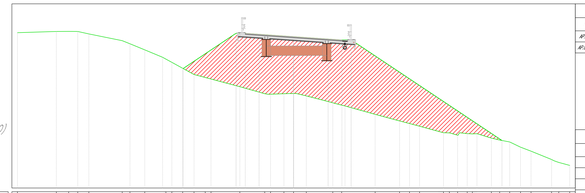

Tabella materiali			
Materiale	Area (m²)	Volume (m³)	Vol. Cum. (m³)
AP.01 - Stemi	192.49	0.00	34197.16
AP.01 - Rilevati	0.00	0.00	8744.87

Tabella materiali			
Materiale	Area (m²)	Volume (m³)	Vol. Cum. (m³)
Usura	0.42	8.40	497.20
Binder	0.63	12.60	730.80
Base	0.00	0.00	1212.75
Fondazione	0.00	0.00	2021.25

AP01_10-2023 (POST APPALTO)
Sezione 61
Progressiva: 1+180.00
Scala: 1:200
Quota di Riferimento: 480.00

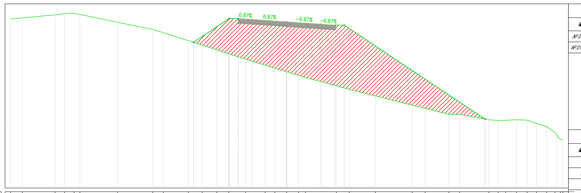

Tabella materiali			
Materiale	Area (m²)	Volume (m³)	Vol. Cum. (m³)
AP.01 - Stemi	124.21	2839.21	37036.43
AP.01 - Rilevati	0.00	0.00	8744.87

Tabella materiali			
Materiale	Area (m²)	Volume (m³)	Vol. Cum. (m³)
Usura	0.42	8.40	495.80
Binder	0.63	12.60	741.40
Base	1.57	31.50	1223.25
Fondazione	2.62	17.50	2038.75

AP01_10-2023 (POST APPALTO)
Sezione 62
Progressiva: 1+200.00
Scala: 1:200
Quota di Riferimento: 480.00

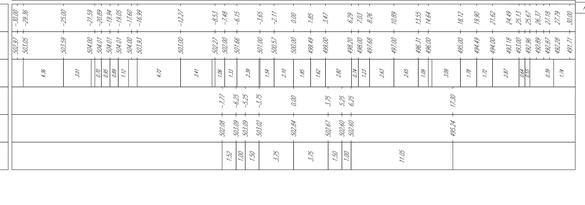

Tabella materiali			
Materiale	Area (m²)	Volume (m³)	Vol. Cum. (m³)
AP.01 - Stemi	102.51	2260.06	39296.49
AP.01 - Rilevati	0.00	0.00	8744.87

Tabella materiali			
Materiale	Area (m²)	Volume (m³)	Vol. Cum. (m³)
Usura	0.42	8.40	504.20
Binder	0.63	12.60	756.80
Base	1.57	31.50	1254.75
Fondazione	2.62	52.50	2091.25

AP01_10-2023 (POST APPALTO)
Sezione 63
Progressiva: 1+220.00
Scala: 1:200
Quota di Riferimento: 480.00

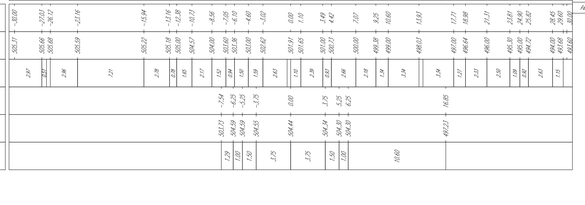

Tabella materiali			
Materiale	Area (m²)	Volume (m³)	Vol. Cum. (m³)
AP.01 - Stemi	74.94	1783.51	41080.40
AP.01 - Rilevati	0.00	0.00	8744.87

Tabella materiali			
Materiale	Area (m²)	Volume (m³)	Vol. Cum. (m³)
Usura	0.42	8.40	512.60
Binder	0.63	12.60	768.60
Base	1.57	31.50	1286.25
Fondazione	2.62	52.50	2143.75

AP01_10-2023 (POST APPALTO)
Sezione 64
Progressiva: 1+240.00
Scala: 1:200
Quota di Riferimento: 490.00

Tabella materiali			
Materiale	Area (m²)	Volume (m³)	Vol. Cum. (m³)
AP.01 - Stemi	55.60	1383.57	42380.87
AP.01 - Rilevati	0.00	0.00	8744.87

Tabella materiali			
Materiale	Area (m²)	Volume (m³)	Vol. Cum. (m³)
Usura	0.42	8.40	520.80
Binder	0.63	12.60	781.20
Base	1.57	31.50	1317.75
Fondazione	2.62	52.50	2196.25

AP01_10-2023 (POST APPALTO)
Sezione 65
Progressiva: 1+260.00
Scala: 1:200
Quota di Riferimento: 490.00

Tabella materiali			
Materiale	Area (m²)	Volume (m³)	Vol. Cum. (m³)
AP.01 - Stemi	49.57	1049.04	43430.01
AP.01 - Rilevati	0.00	0.00	8744.87

Tabella materiali			
Materiale	Area (m²)	Volume (m³)	Vol. Cum. (m³)
Usura	0.42	8.40	529.20
Binder	0.63	12.60	793.80
Base	1.57	31.50	1348.25
Fondazione	2.62	52.50	2248.75

GARROCCHIA MAURIZIO
Ordine Ingegneri della Provincia di Pesaro e Urbino
Settore Civile e Ambientale
n. 1212

Struttura Territoriale Marche
Via Mazzini, 101 - 60124 Ancona T (+39) 071 / 5091
Pec anas.marche@postacert.stradeanas.it - www.stradeanas.it
Anas S.p.A. - Gruppo Ferrovie dello Stato Italiane
Società con socio unico soggetta all'attività di direzione e coordinamento di ferrovie dello Stato Italiane S.p.A. e concessionaria ai sensi del D.L. 138/2002 (convertito con L. 178/2002).
Via Monzambano, 10 - 00185 Roma T (+39) 06 44451 / F (+39) 06 4456229
Pec anas@postacert.stradeanas.it
Cap. Soc. Euro 2.269.892.000,00 Iscr. R.E.A. 1024951 P.IVA 02133681003 – C.F. 80208450587

S.S. 78 "SARNANO - AMANDOLA"
LAVORI DI ADEGUAMENTO E/O MIGLIORAMENTO TECNICO FUNZIONALE DELLA SEZIONE STRADALE IN T.S. E POTENZIAMENTO DELLE INTERSEZIONI - 2° STRALCIO

PROGETTO DEFINITIVO

IMPRESA ESECUTRICE: DVC divinzendorf&c

GRUPPO DI LAVORO ANAS:

GRUPPO DI PROGETTAZIONE

(Mandataria) S.A.G.I. s.r.l. Studi Architettonici, Ingegneria, Archeologia e Paesaggio — Via Paradiso 28, 47924 Rimini (Repubblica di San Marino) (RN) T +39 0541 53344 — e-mail: info@sagistudio.it PEC: info@pec.sagistudio.it

RESPONSABILE DEI LAVORI:

(Mandanti) TREND PROJECT; ENJOY_CONFI; BRIDGE CONSULTING DSD; TPS; SGAI

VISTO: RESPONSABILE UNICO DEL PROCEDIMENTO: Ing. Marco Mancino (ANAS S.p.A.)

PROTOCOLLO: DATA:

N. ELABORATO: D129

CAPITOLO D – PROGETTO STRADALE
CAPITOLO D1 – ASSE PRINCIPALE SP 237 – AP01
Sezioni Trasversali – Stato di Progetto – Tavola 12

CODICE PROGETTO			NOME FILE	REVISIONE	SCALA
PROGETTO	LIV.PROG.	ANNO	D129 - PST_PS01_TRA_S212_A_Sezioni Trasversali SP - Tavola 12		
			CODICE ELAB. P D 0 P S 0 1 T R A S Z 1 2	A	1:200

REV.	DESCRIZIONE	DATA	REDATTO	VERIFICATO	APPROVATO
D					
C					
B					
A	EMISSIONE	agosto 2023	-	-	-