

S.S. 78 "SARNANO - AMANDOLA"
LAVORI DI ADEGUAMENTO E/O MIGLIORAMENTO TECNICO FUNZIONALE DELLA SEZIONE STRADALE IN T.S. E POTENZIAMENTO DELLE INTERSEZIONI - 2° STRALCIO

PROGETTO DEFINITIVO

IMPRESA ESECUTRICE: **DVC** divincenzodino&c

GRUPPO DI LAVORO ANAS:

GRUPPO DI PROGETTAZIONE

(Mandatario) **S.A.G.I. s.r.l.**
Via Pisa, 22
00187 Roma (RM) T+391 96 44461 - F+391 96 44524
Pec: info@sigi.it PEC: info@sigi.it

(Mandanti) **TREND PROJECT** **ENAIR Continuum**

VISTO: RESPONSABILE UNICO DEL PROCEDIMENTO:
Ing. Marco Mancino (ANAS S.p.A.)

PROTOCOLLO: _____ DATA: _____

N. ELABORATO: **D138**

CAPITOLO D - PROGETTO STRADALE
CAPITOLO D1 - ASSE PRINCIPALE SP 237 - AP01
DIAGRAMMI DI VELOCITÀ

CODICE PROGETTO		NOME FILE		REVISIONE	SCALA
D138 - P01_PS01_TRA_D01_A_Diagrammi di velocità		D138 - P01_PS01_TRA_D01_A_Diagrammi di velocità		A	1:2.000
PROGETTO	LIV. PROC.	ANNO			
ELAB.	CODICE ELAB. P01 PS01 TRA D01				
D					
C					
B					
A	EMMISSIONE Aprile 2023				
REV.	DESCRIZIONE	DATA	REDATTO	VERIFICATO	APPROVATO

Diagramma velocità - AP01

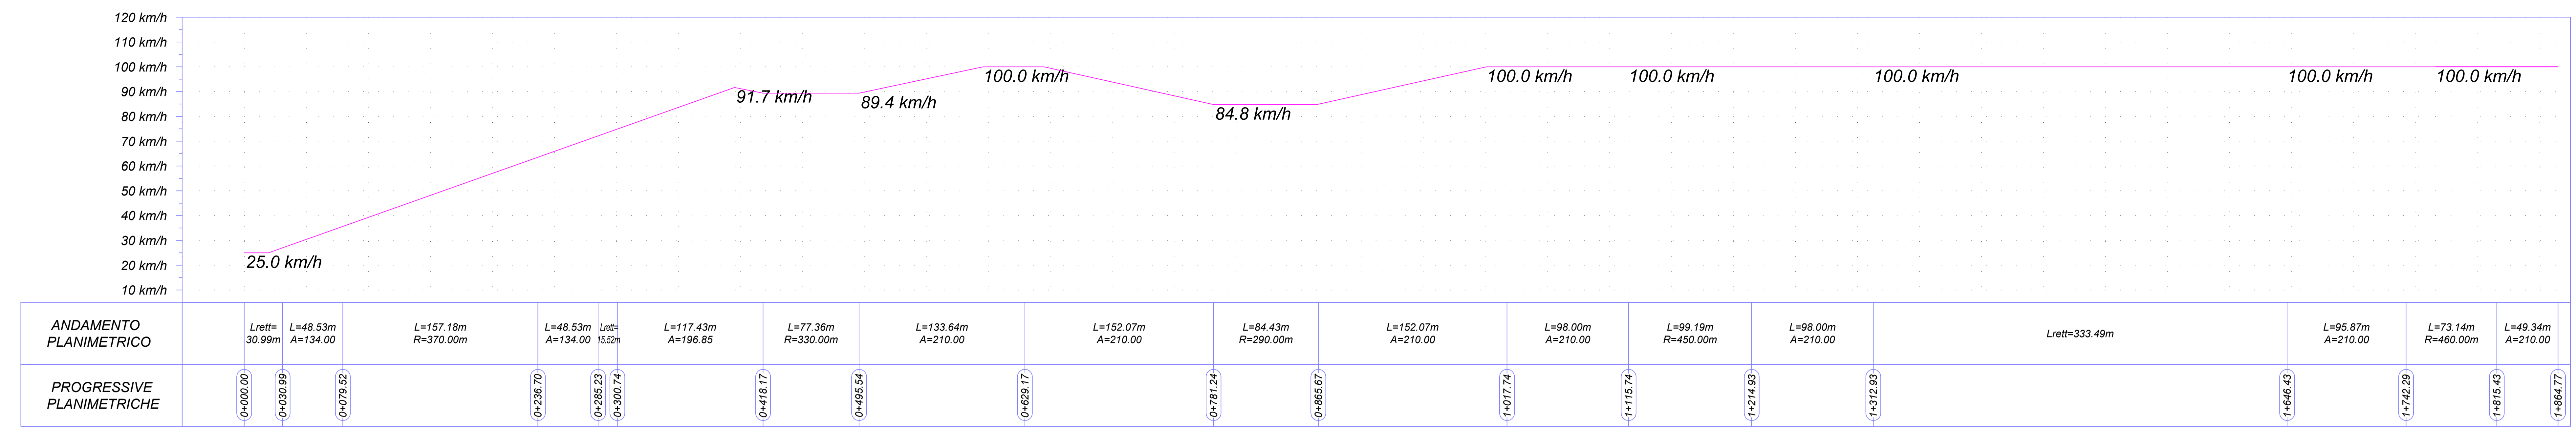


Diagramma velocità progetto - AP01

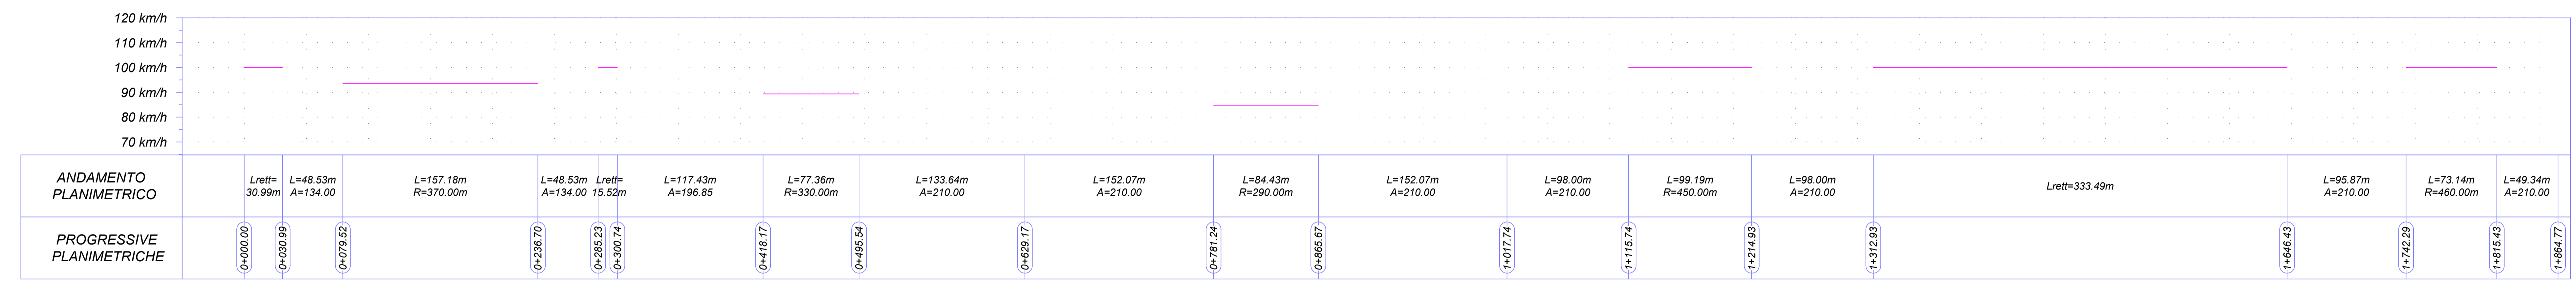


Diagramma delle Curve - AP01

