




VIADOTTO VI.02  
PROSPETTO LONGITUDINALE  
SCALA 1:200 - DIM. IN [m]

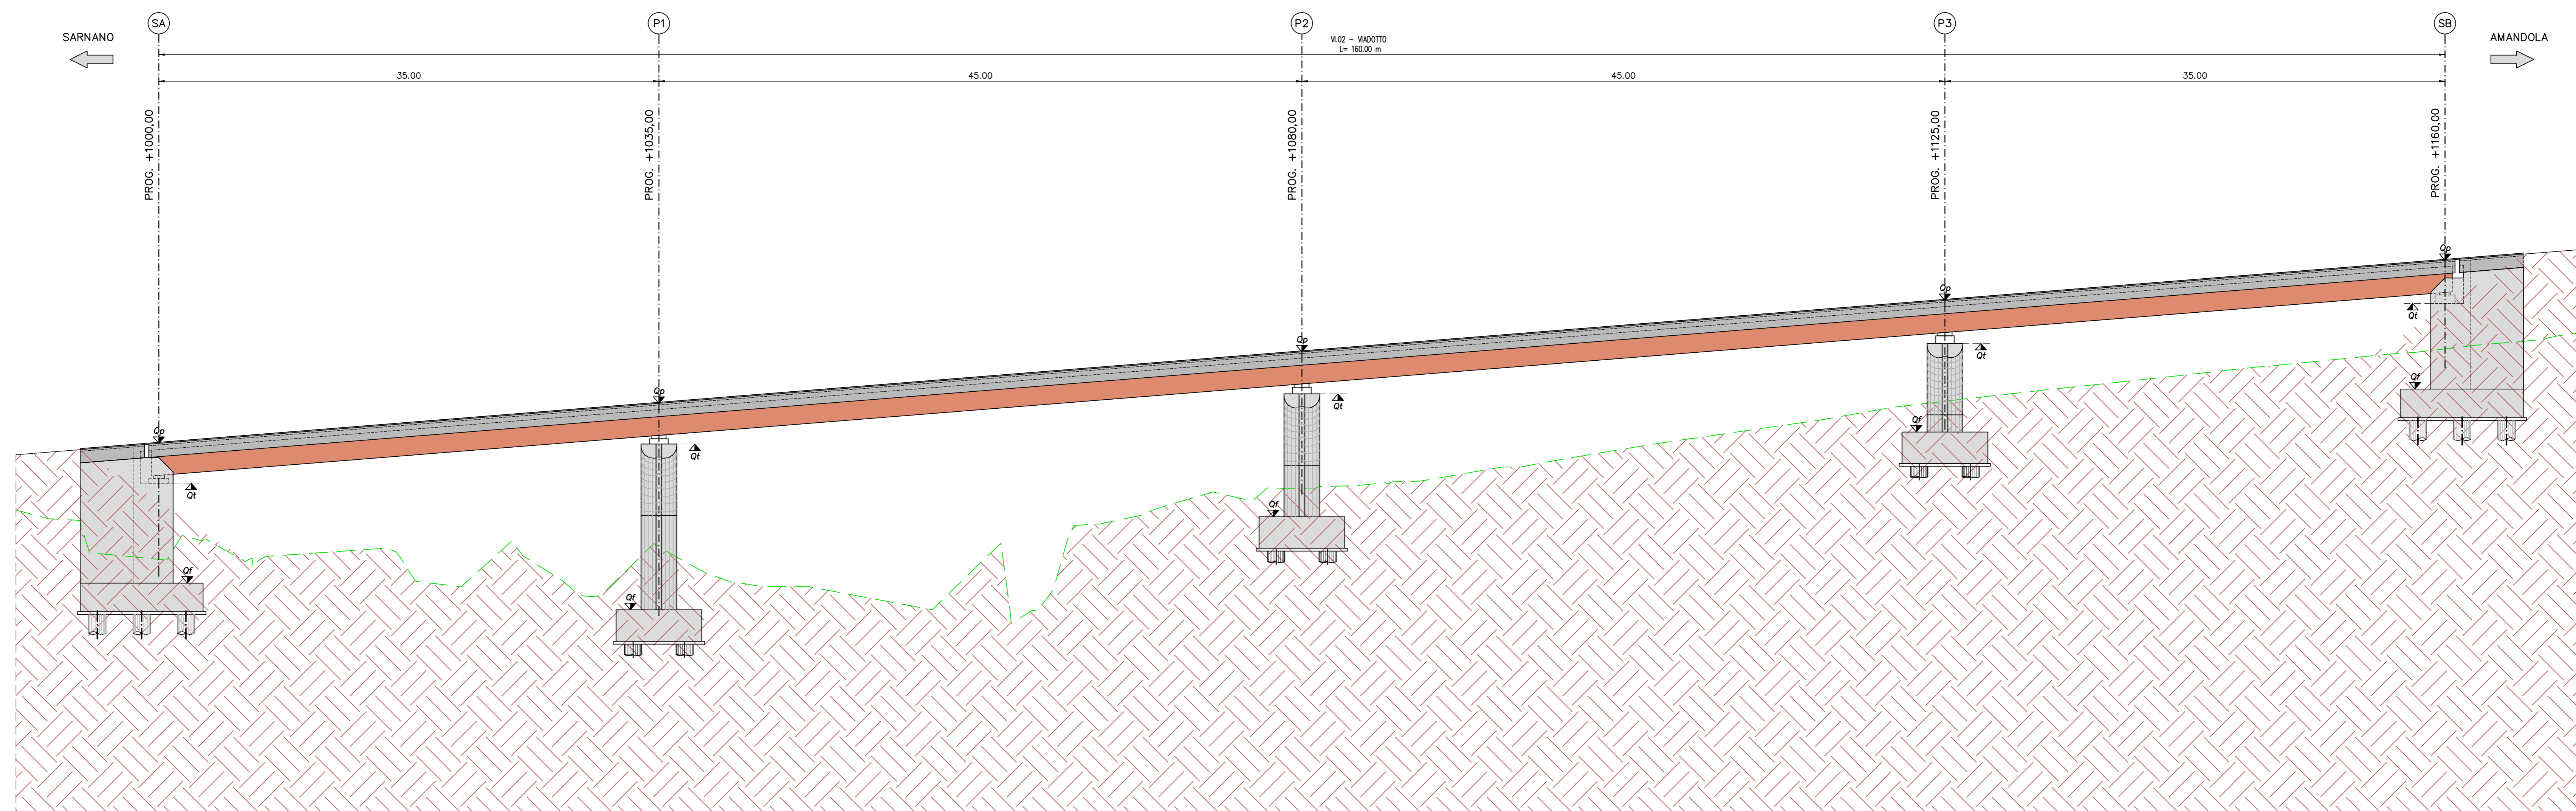

SEZIONE TRASVERSALE CORRENTE  
SCALA 1:50 - DIM. IN [cm]

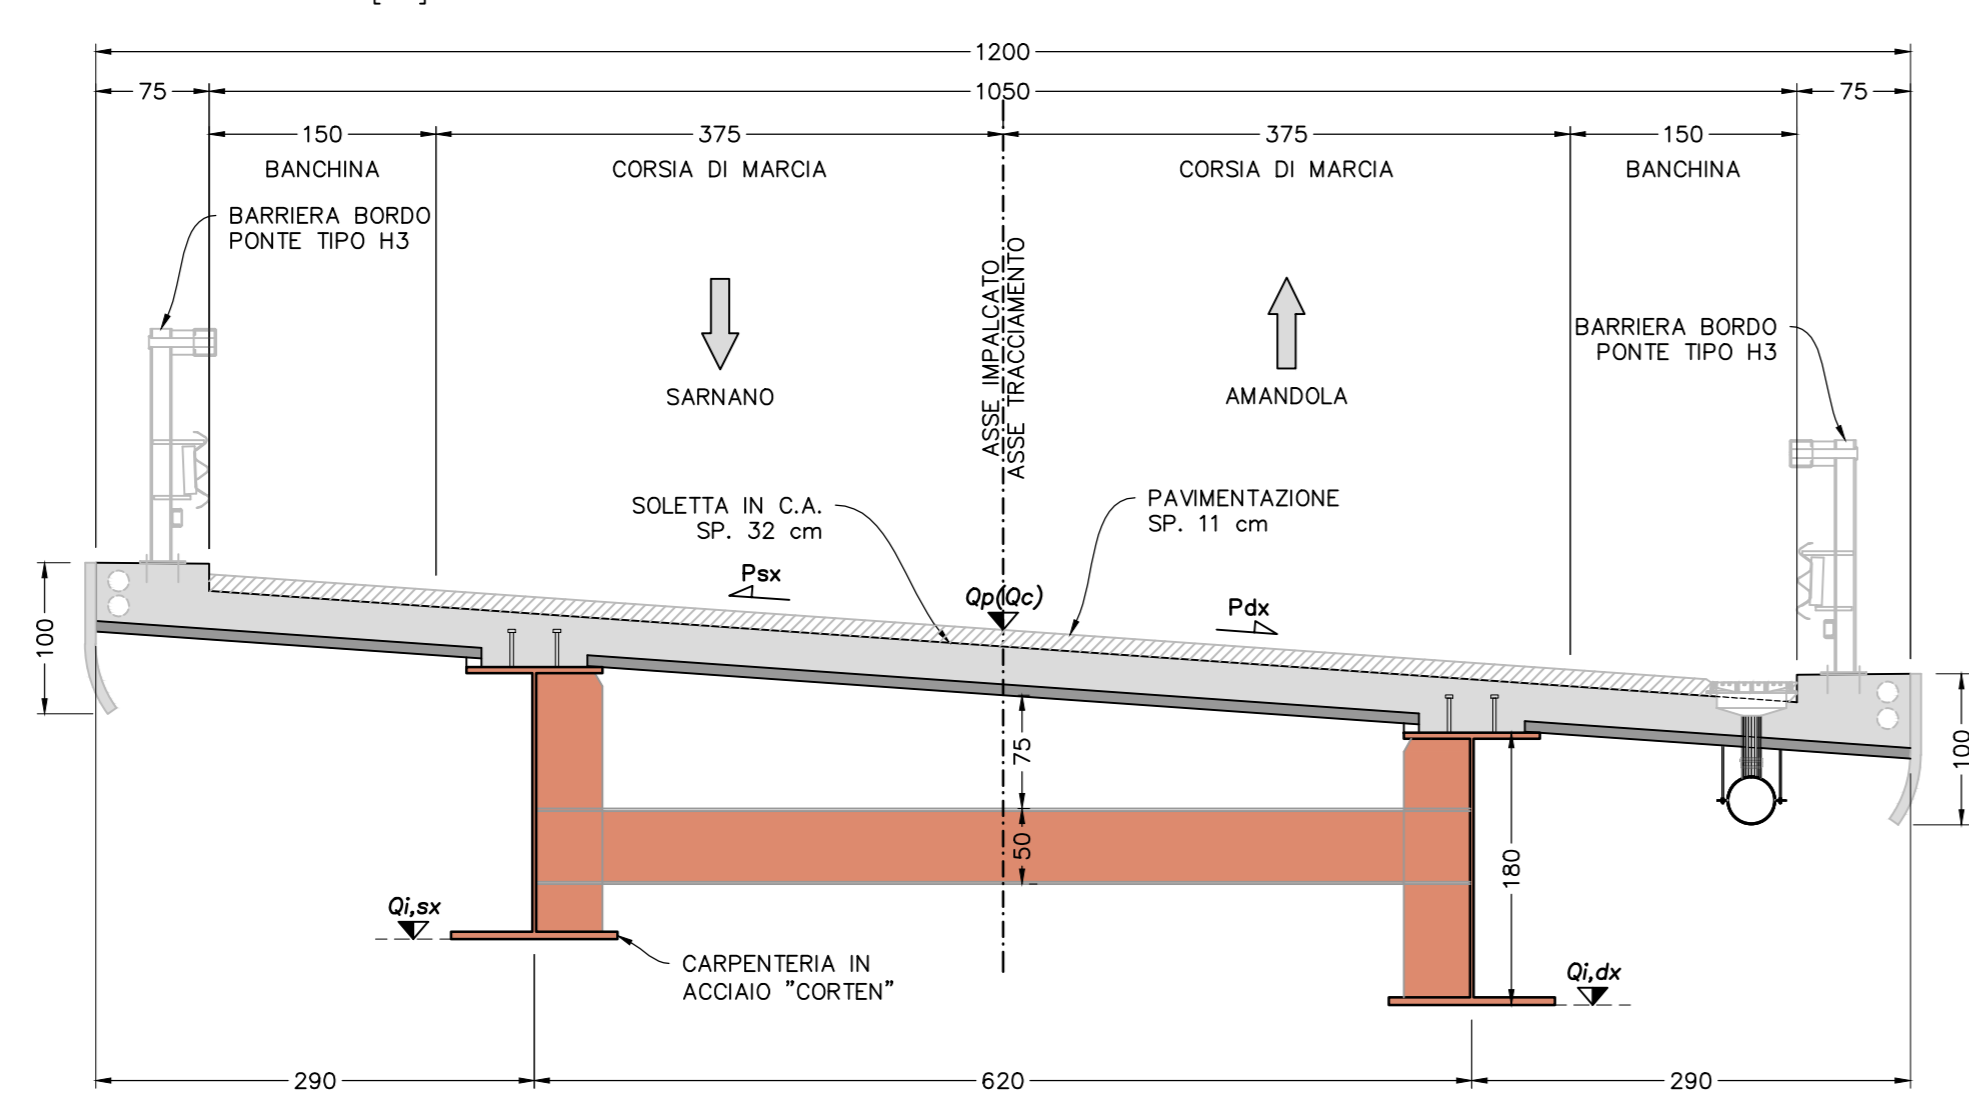

SEZIONE TRASVERSALE APPOGGIO  
SCALA 1:50 - DIM. IN [cm]

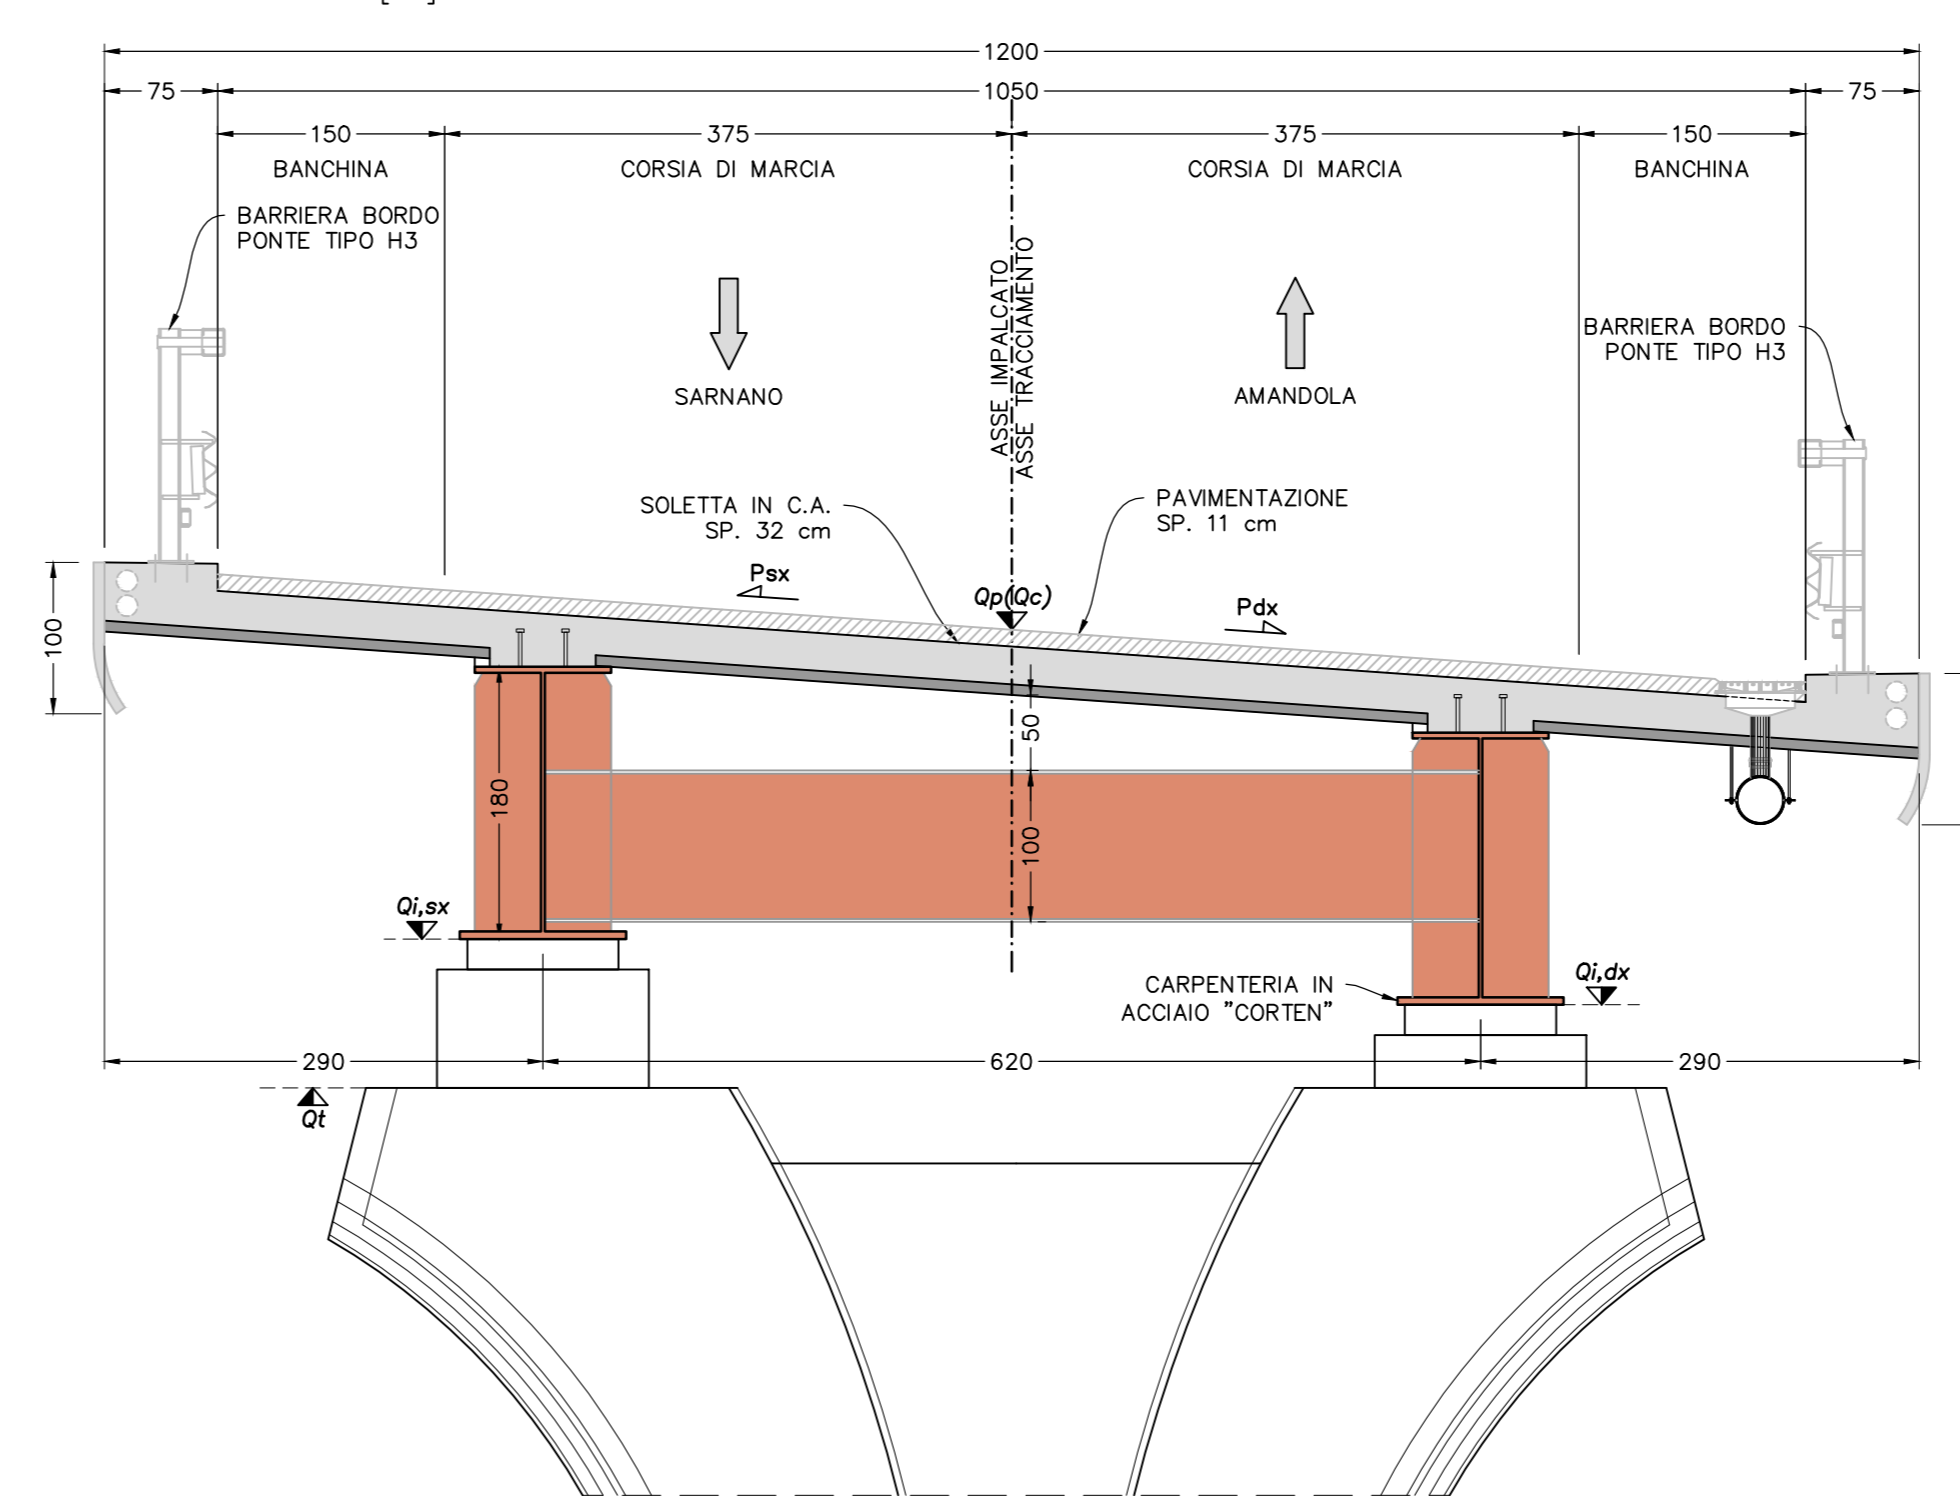

CARRREGGIATA UNICA	Tipo Struttura	N°	Quota Progetto in asse tralicciamento		TRAVE SINISTRA		TRAVE DESTRA		TRAVE SINISTRA		TRAVE DESTRA		Quota testa Pila o Spalla		Quota estradosso girino di fondazione	
			Qp	Qc	Pendenza trasversale impalcato P <sub>ax</sub>	Pendenza trasversale impalcato P <sub>dx</sub>	Quota Intradosso Trave Metallica Q <sub>ax</sub>	Quota Intradosso Trave Metallica Q <sub>dx</sub>	Q <sub>ax</sub>	Q <sub>dx</sub>	Q <sub>ax</sub>	Q <sub>dx</sub>	Q <sub>ax</sub>	Q <sub>dx</sub>		
			[m]	[m]	[‰]	[‰]	[m]	[m]	[m]	[m]	[m]	[m]	[m]	[m]		
Spalla	A	1	483.64	483.64	0.45%	0.45%	481.59	481.36	480.87	480.87	473.87	473.87				
Pila	1	1	486.44	486.44	2.39%	2.39%	484.24	484.10	483.60	483.60	472.00	472.00				
Pila	2	1	490.04	490.04	4.89%	4.89%	487.91	487.81	487.11	487.11	478.51	478.51				
Pila	3	1	493.65	493.65	6.87%	6.87%	491.57	491.15	490.64	490.64	484.44	484.44				
Spalla	B	1	496.44	496.44	6.87%	6.87%	494.36	493.94	493.44	493.44	487.44	487.44				

La pendenza trasversale è POSITIVA se l'impalcato pende verso DESTRA, cioè se la trave DESTRA è più alta di quella SINISTRA. La trave SINISTRA è quella che si trova sulla sinistra di un osservatore che percorre il viadotto nel verso crescente delle progressive chilometriche.

Struttura Territoriale Marche  
Via Torino, 15 - 60124 Ancona T (+39) 071 / 5091  
Pro: anas.marche@postcom.statoanias.it - www.statoanias.it  
Anas S.p.A. - Gruppo Ferrovie dello Stato Italiane  
Società con socio unico soggetta all'attività di direzione e coordinamento di Ferrovie dello Stato Italiane S.p.A. e incorporata ai sensi del D.L. 130/2002 (convertito con L. 179/2002)  
Via Moncembano, 10 - 00185 Roma T (+39) 06 44461 - F (+39) 06 4456224  
Per: anas@postcom.statoanias.it  
Cap. Soc. Euro 2.269.892.000,00 Iscr. R.E.A. 1524951 P.IVA 02133681003 - C.F. 80208450587

S.S. "SARNANO - AMANDOLA"  
LAVORI DI ADEGUAMENTO E/O MIGLIORAMENTO TECNICO FUNZIONALE DELLA SEZIONE STRADALE IN T.S. E POTENZIAMENTO DELLE INTERSEZIONI - 2° STRALCIO

PROGETTO DEFINITIVO

IMPRESA ESECUTRICE: **DVC** *divinzenzina&c*

GRUPPO DI PROGETTAZIONE: **S.A.G.I. s.r.l.** *Società con Direzione e Coordinamento*  
Via Roma, 20 - 00177 San Benedetto del Tronto (AP)  
Tel. (+39) 0735 71991  
Email: info@gruppoanias.it

RESPONSABILE DEI LAVORI: **TREND** *ingegneri*  
Viale dell'Industria, 1 - 00185 Roma  
Tel. (+39) 06 44461 - F (+39) 06 4456224  
Email: info@gruppoanias.it

RESPONSABILE UNICO DEL PROCEDIMENTO: **EMAR Cont.**  
Viale dell'Industria, 1 - 00185 Roma  
Tel. (+39) 06 44461 - F (+39) 06 4456224  
Email: info@gruppoanias.it

PROTOCOLLO: \_\_\_\_\_ DATA: \_\_\_\_\_

N. ELABORATO: **G205**

CAPITOLO G - PROGETTO STRUTTURALE  
CAPITOLO G1 - VIADOTTO VI.02  
Prospetto longitudinale e sezioni trasversali

CODICE PROGETTO		NOME FILE		REVISIONE	SCALA
PROGETTO	ELAB.	PROG.	ELAB.		
01	01	01	01	A	1:200-1:50
D					
C					
B					
A	EMISSIONE	08/04/2023			
REV.	DESCRIZIONE	DATA	REDATTO	VERIFICATO	APPROVATO