SEZIONE TRASVERSALE GALLERIA sezione A-A

Scala 1:50

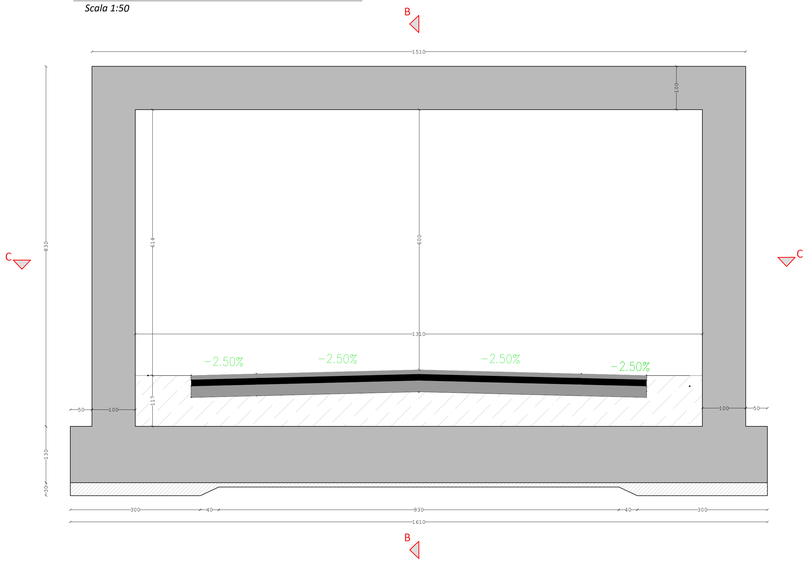

SEZIONE LONGITUDINALE GALLERIA sezione B-B

Scala 1:50

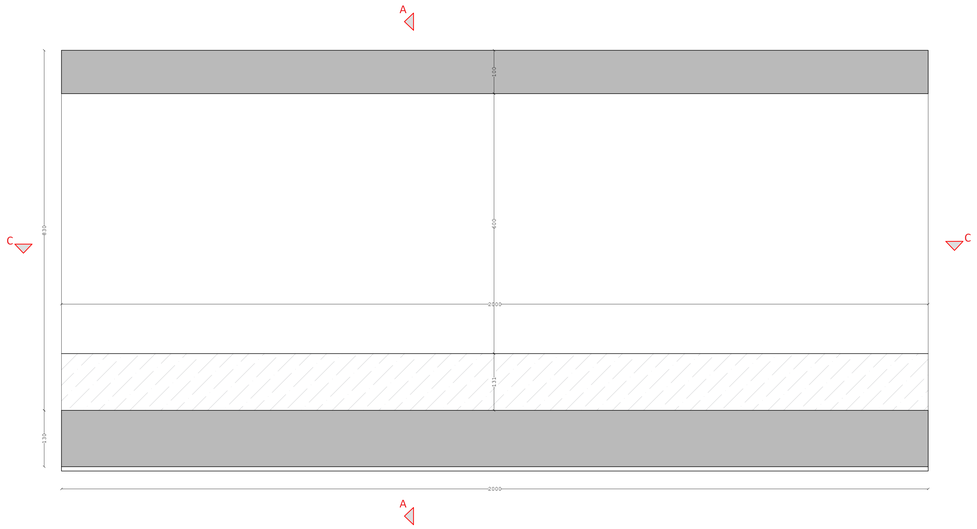

CALCESTRUZZO MAGRONE:

MAGRO DI FONDAZIONE (non strutturale)

- classe C12/15 MPa
- classe di esposizione X0

CALCESTRUZZO GALLERIA:

cemento tipo	CEM IV/A 42,5R
classe di resistenza	C32/40
classe di esposizione	XF1
classe di consistenza	S4
Diametro max aggregato	32mm
Massimo rapporto a/c	0,50
Minimo contenuto di cemento	320kg/mc
Copriferro minimo	5cm

ACCIAIO PER C.A.:

TIPO B450C

resistenza a snervamento	fyk=450MPa
resistenza caratteristica a rottura	ftk=540MPa

SEZIONE ORIZZONTALE GALLERIA sezione C-C

Scala 1:50

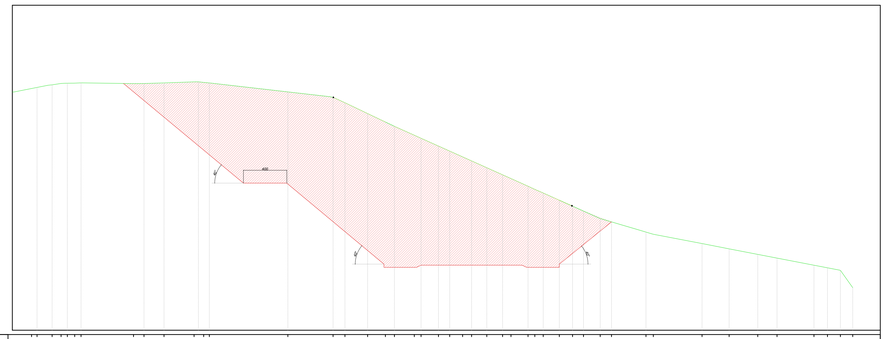

AP01_09-2023 (SCAVI)
Sezione 76
Progressiva: 1+440.00
Scala: 1:200
Quota di Riferimento: 510.00

| | | |