


LEGENDA	
	RICOSTRUZIONE
	DEMOLIZIONE
	FRESATURA PACCHETTO STRADALE

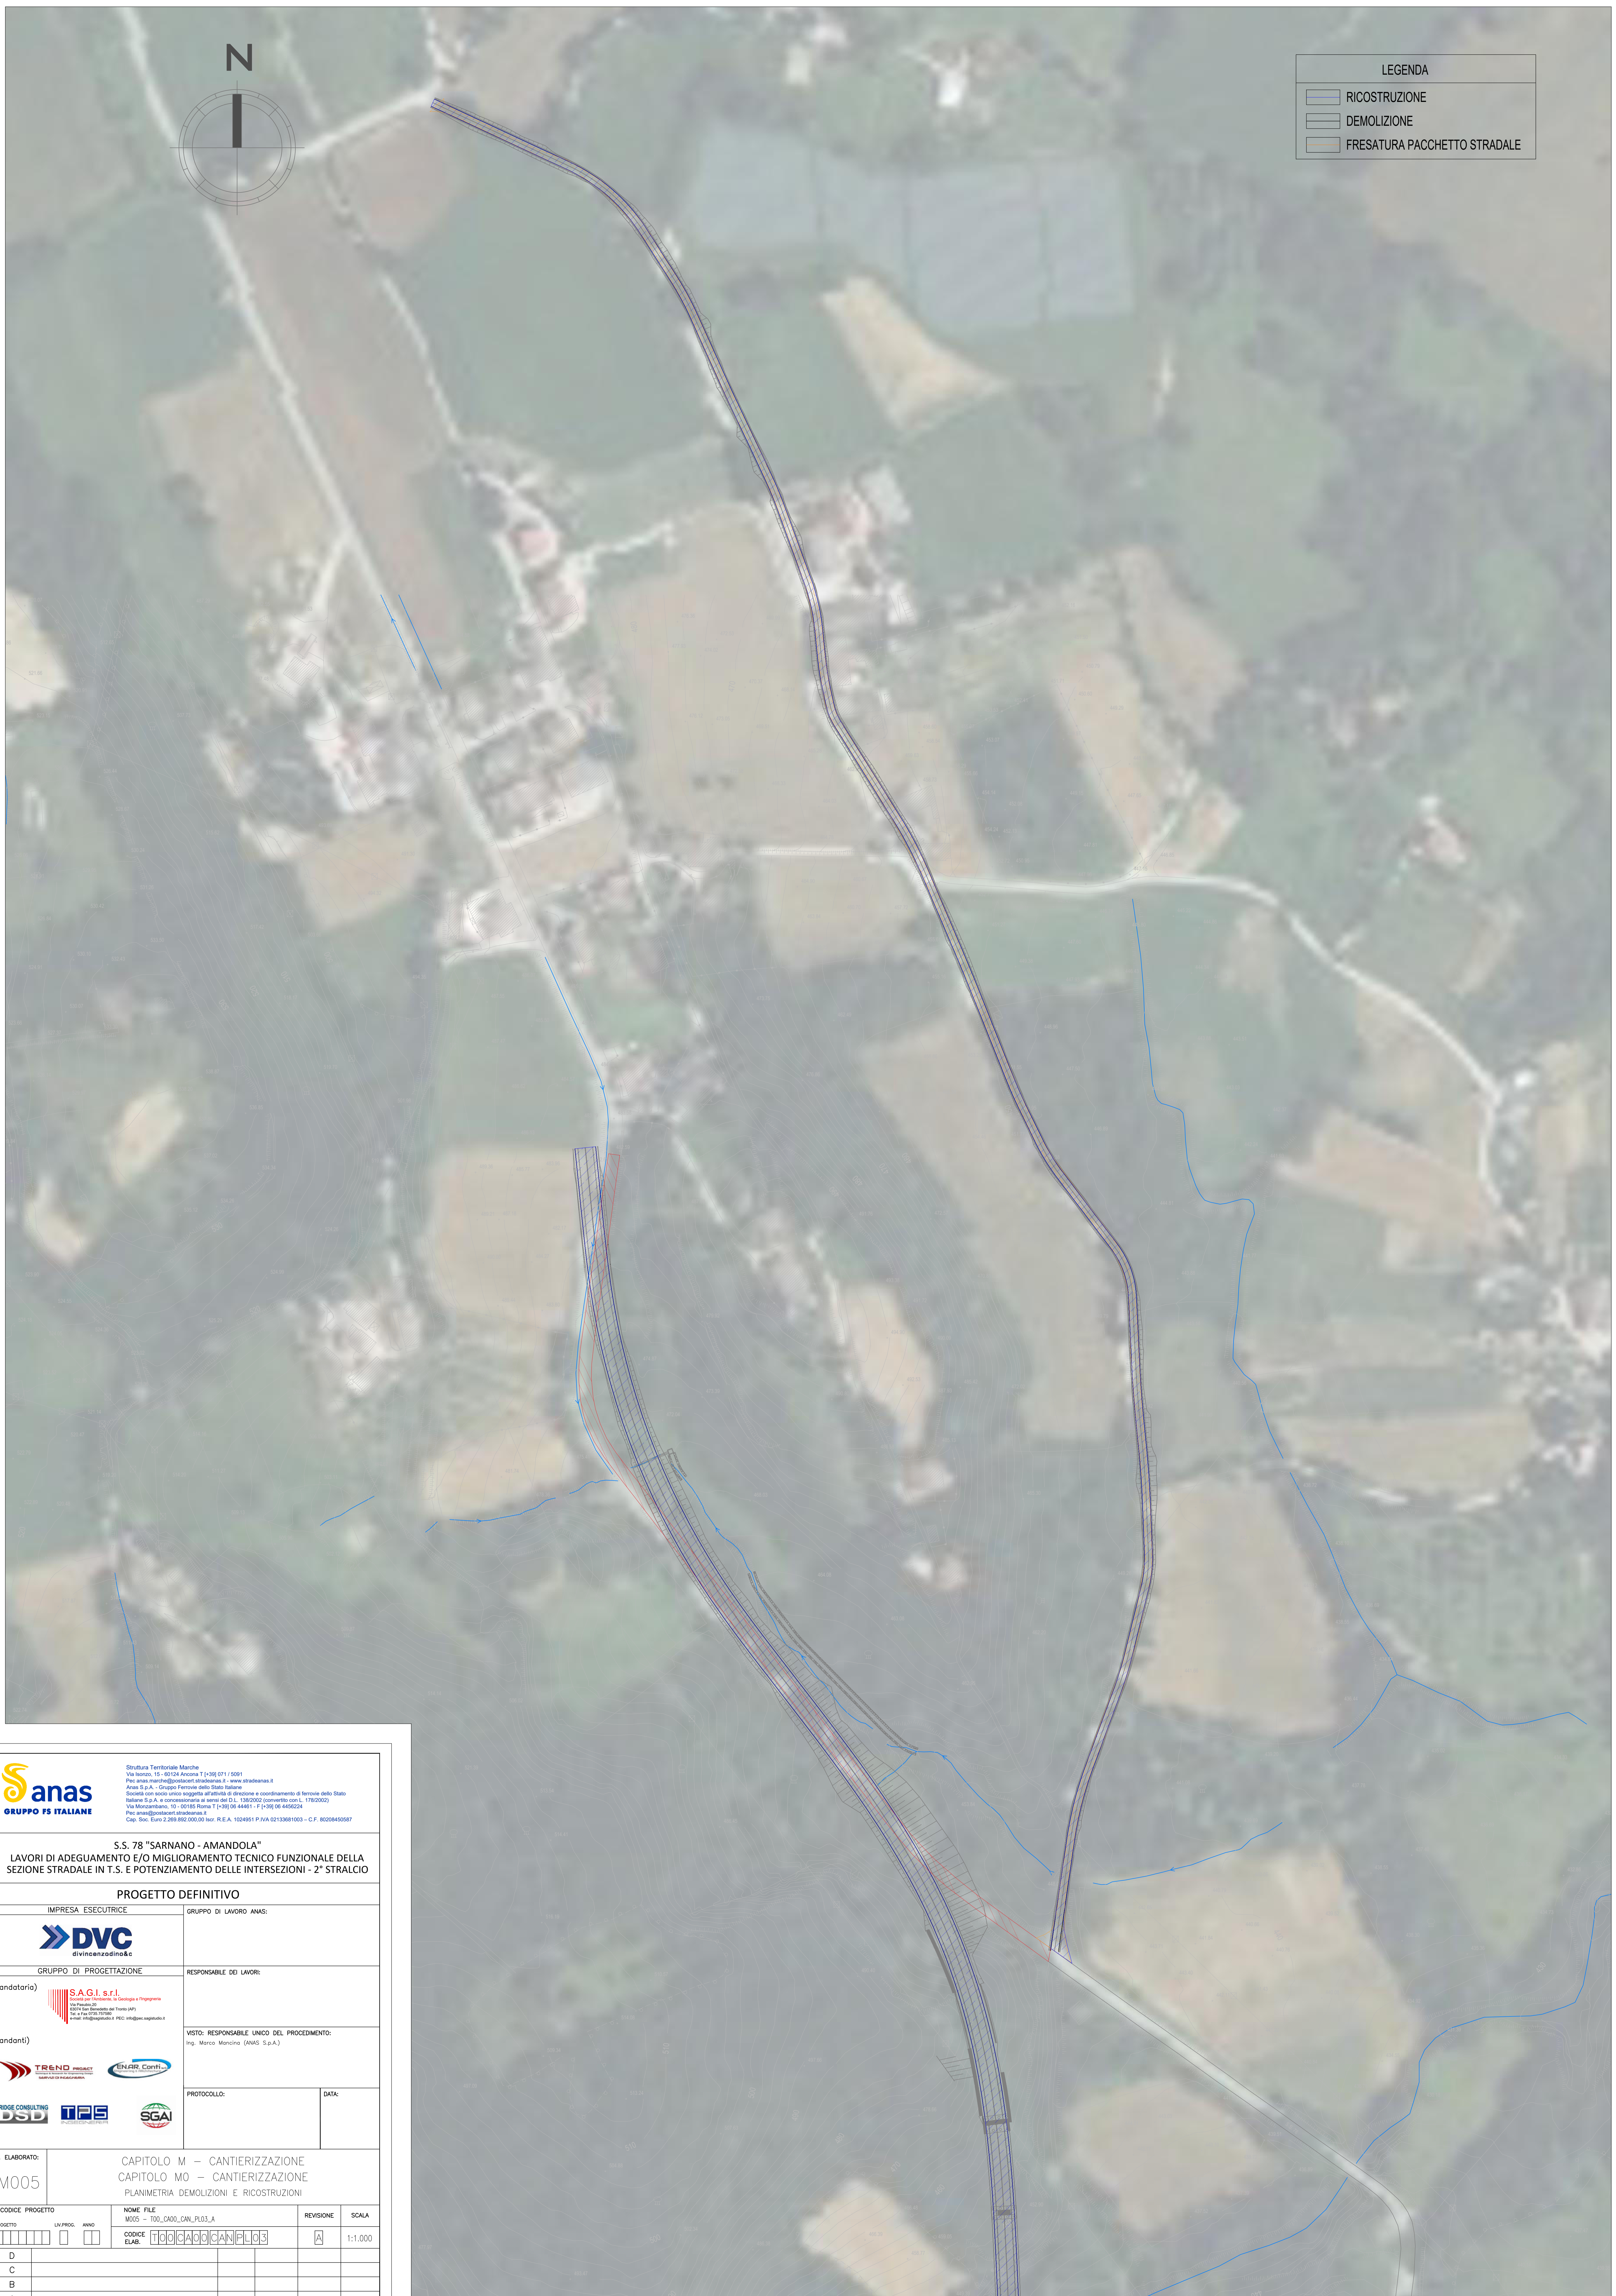

**Sanas**  
GRUPPO FS ITALIANE

Struttura Territoriale Marche  
Via Marconi, 15 - 60128 Ancona TN (+39) 071 / 5091  
Pec: [area.marche@sanas.it](mailto:area.marche@sanas.it) - [www.stradema.it](http://www.stradema.it)  
Anas S.p.A. - Gruppo Ferrovie dello Stato Italiane  
Società con socio unico soggetta all'attività di direzione e coordinamento di Ferrovie dello Stato Italiane S.p.A. e concessionaria di servizi del D.L. 138/2002 (convertito con L. 178/2002)  
Via Mecenate, 10 - 00185 Roma TN (+39) 06 44461 - F (+39) 06 449224  
Pec: [anag@sanas.it](mailto:anag@sanas.it)  
Cap. Soc. Euro 2.269.892.000,00 Iser. R.E.A. 1024951 P.IVA 02133681003 - C.F. 80208450687

**S.S. 78 "SARNANO - AMANDOLA"**  
LAVORI DI ADEGUAMENTO E/O MIGLIORAMENTO TECNICO FUNZIONALE DELLA SEZIONE STRADALE IN T.S. E POTENZIAMENTO DELLE INTERSEZIONI - 2° STRALCIO

**PROGETTO DEFINITIVO**


IMPRESA ESECUTRICE	GRUPPO DI LAVORO ANAS:
<b>DVC</b> divincenzadino&c	
GRUPPO DI PROGETTAZIONE	RESPONSABILE DEI LAVORI:
(Mandatario) <b>S.A.G.I. s.r.l.</b> Via Salaria, 20 00194 San Giovanni dei Trionfi (AP) Pec: <a href="mailto:info@agipro.it">info@agipro.it</a> E-mail: <a href="mailto:info@agipro.it">info@agipro.it</a> - PEC: <a href="mailto:info@agipro.it">info@agipro.it</a>	
(Mandanti) <b>TRENDO</b> <b>ENAIR</b> <b>BRIDGE CONSULTING</b> <b>DSD</b> <b>TFS</b> <b>SGAI</b>	VISTO: RESPONSABILE UNICO DEL PROCEDIMENTO: Ing. Marco Mancino (ANAS S.p.A.)
PROTOCOLLO:	DATA:

N. ELABORATO: M005

CAPITOLO M - CANTIERIZZAZIONE  
CAPITOLO MO - CANTIERIZZAZIONE  
PLANIMETRIA DEMOLIZIONI E RICOSTRUZIONI

CODICE PROGETTO	NOME FILE	REVISIONE	SCALA
PROGETTO	M005 - 100_CAD0_CAN_PL03_A		
ELAB.		A	1:1.000

REV.	DESCRIZIONE	DATA	REDATTO	VERIFICATO	APPROVATO
D					
C					
B					
A	EMMISSIONE	Aprile 2023			

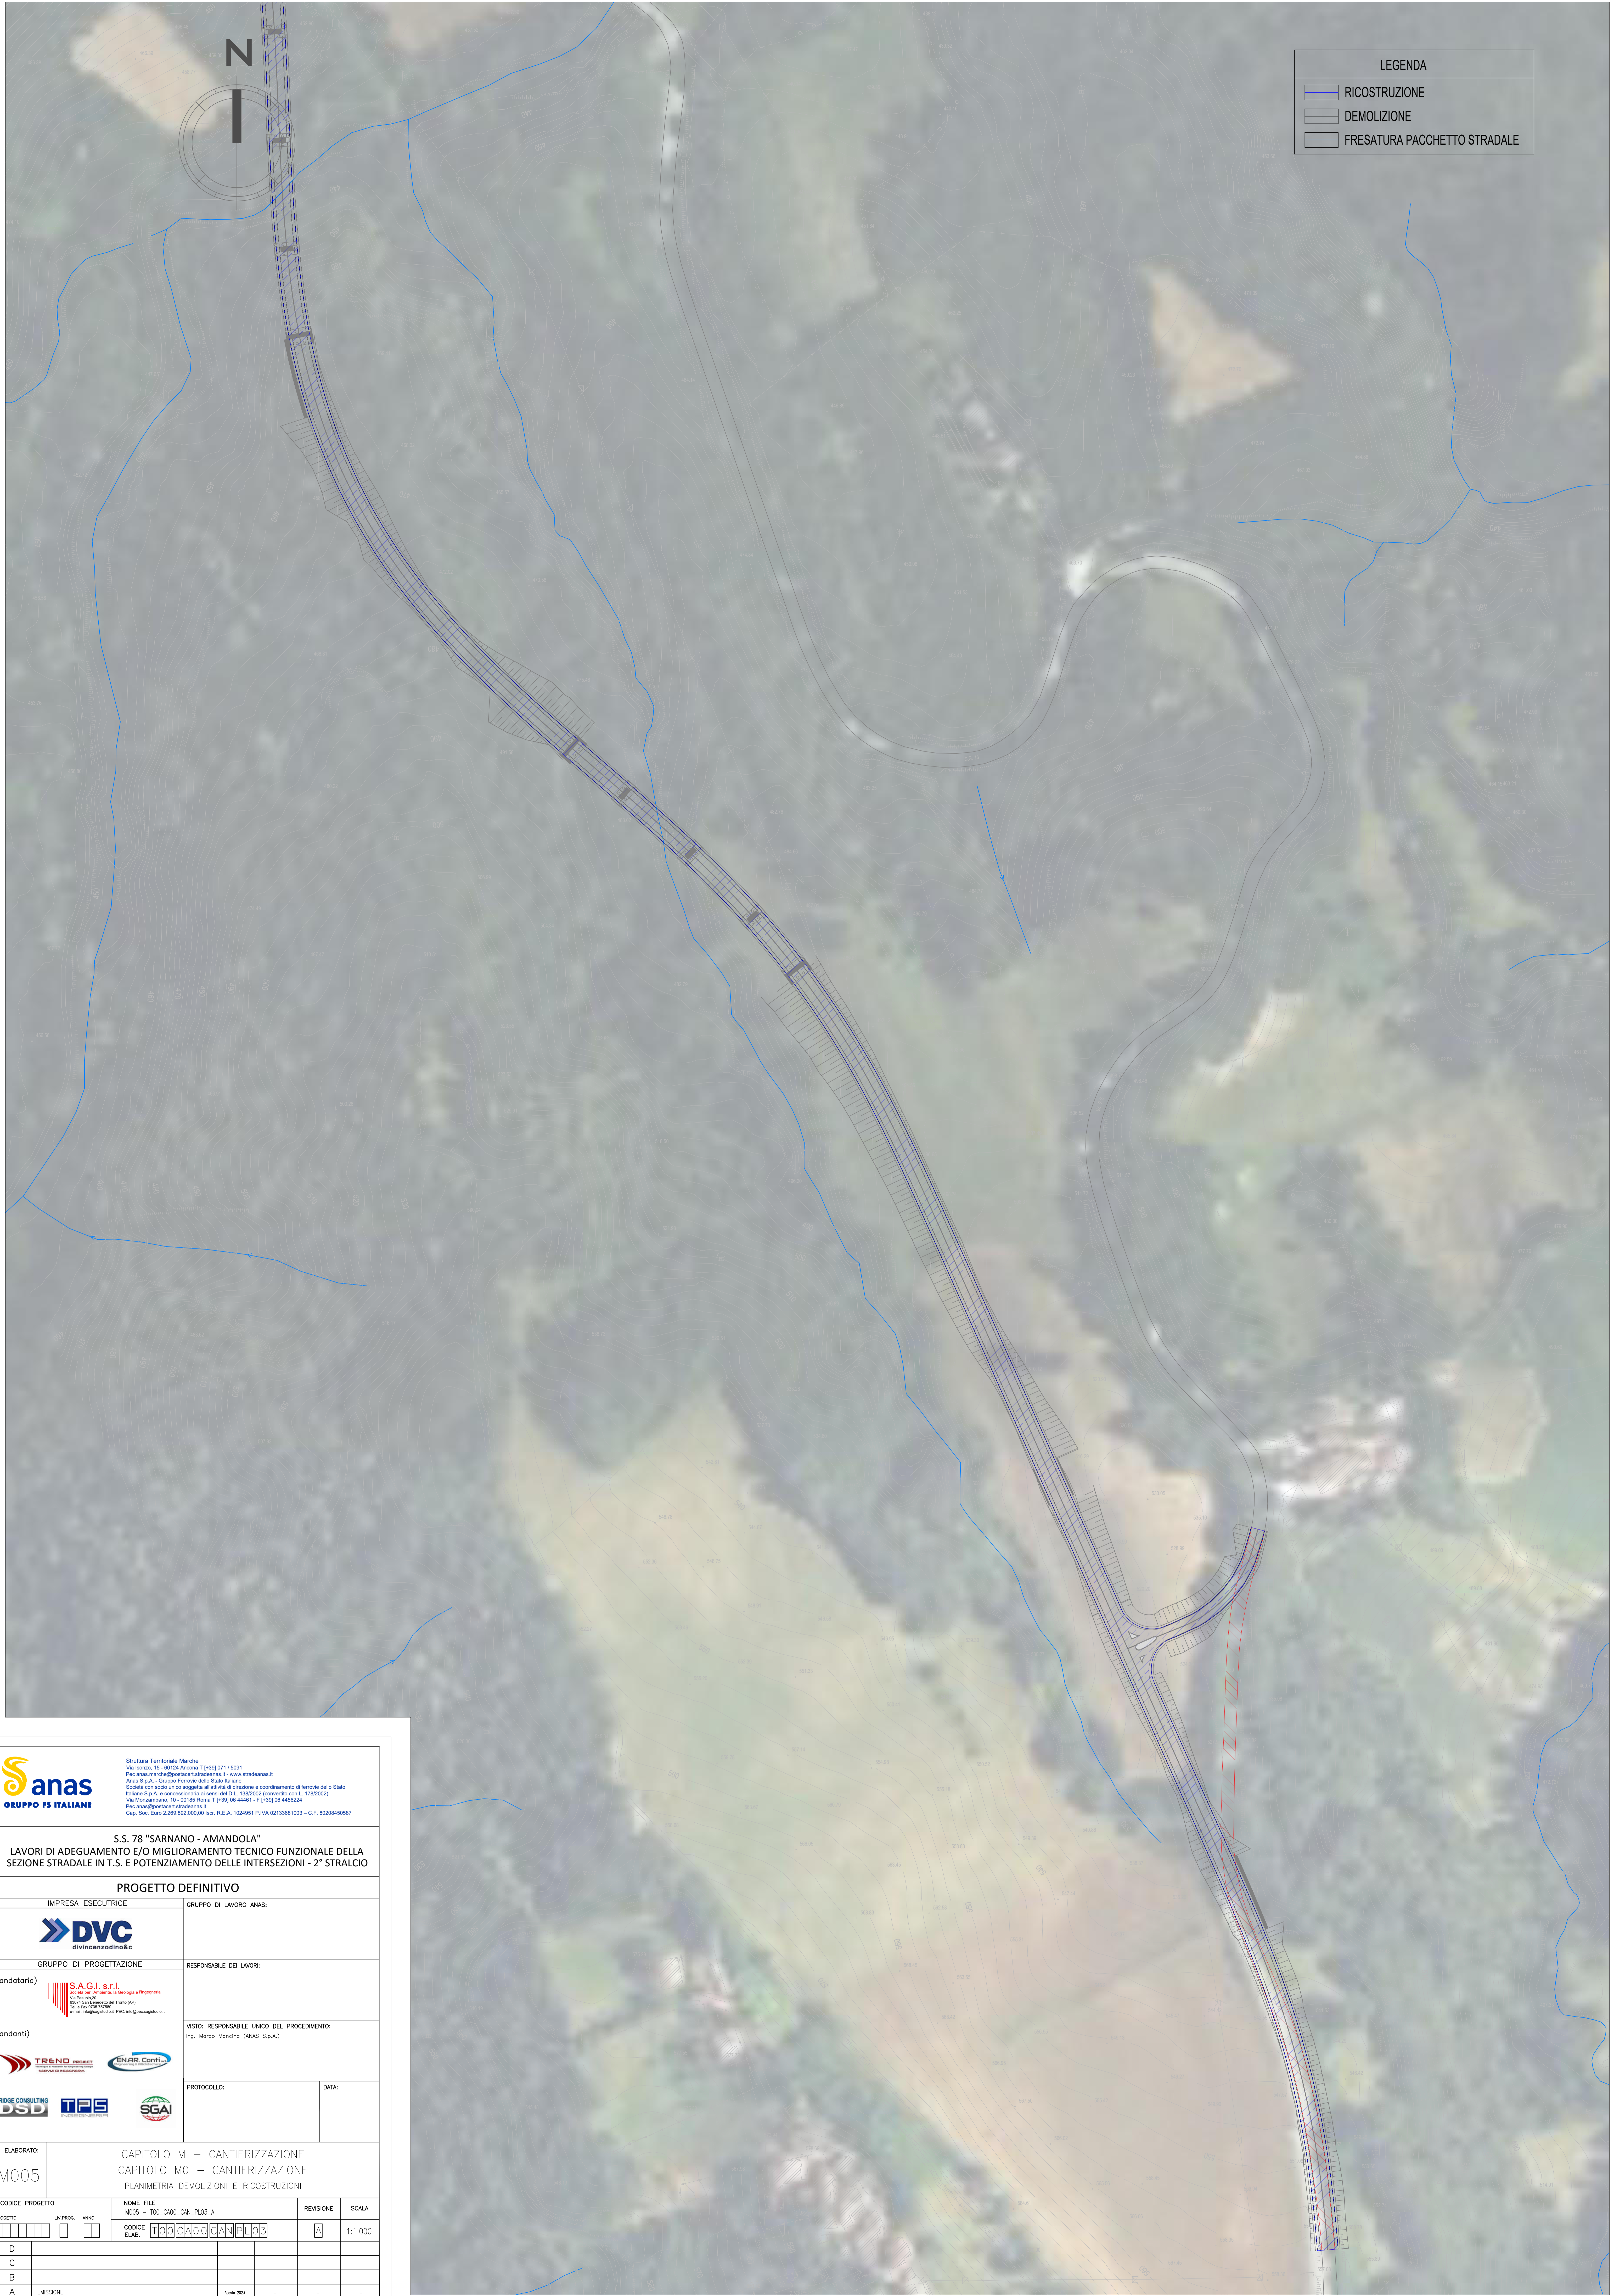

LEGENDA	
	RICOSTRUZIONE
	DEMOLIZIONE
	FRESATURA PACCHETTO STRADALE

**Sanas**  
GRUPPO FS ITALIANE

Struttura Territoriale Marche  
Via Marconi, 15 - 60124 Ancona TN (+39) 071 / 5091  
Pec: [area.marche@sanas.it](mailto:area.marche@sanas.it) - [www.strademas.it](http://www.strademas.it)  
Anas S.p.A. - Gruppo Ferrovie dello Stato Italiane  
Società con socio unico soggetta all'attività di direzione e coordinamento di Ferrovie dello Stato Italiane S.p.A. e concessionaria di servizi del D.L. 138/2002 (convertito con L. 178/2002)  
Via Maccabiani, 10 - 00185 Roma TN (+39) 06 44461 - F (+39) 06 445924  
Pec: [an@gestioneferrovie.it](mailto:an@gestioneferrovie.it)  
Cap. Soc. Euro 2.269.892.000,00 Ior R.E.A. 1024951 P.IVA 02133681003 - C.F. 80208450687

**S.S. 78 "SARNANO - AMANDOLA"**  
**LAVORI DI ADEGUAMENTO E/O MIGLIORAMENTO TECNICO FUNZIONALE DELLA SEZIONE STRADALE IN T.S. E POTENZIAMENTO DELLE INTERSEZIONI - 2° STRALCIO**

**PROGETTO DEFINITIVO**

<b>IMPRESA ESECUTRICE</b>  divincenzadino&c	<b>GRUPPO DI LAVORO ANAS:</b>
<b>GRUPPO DI PROGETTAZIONE</b> (Mandatario) S.A.G.I. s.r.l. Via S. Maria, 20 00144 Roma (RM) - Tel. +39 06 5752700 Fax +39 06 5752700 Email: <a href="mailto:info@agipro.it">info@agipro.it</a> PEC: <a href="mailto:info@agipro.it">info@agipro.it</a>	<b>RESPONSABILE DEI LAVORI:</b>
(Mandanti) 	<b>VISTO RESPONSABILE UNICO DEL PROCEDIMENTO:</b> Ing. Marco Mancini (ANAS S.p.A.)
<b>PROTOCOLLO:</b>	<b>DATA:</b>

N. ELABORATO: M005

CAPITOLO M - CANTIERIZZAZIONE  
CAPITOLO MO - CANTIERIZZAZIONE  
PLANIMETRIA DEMOLIZIONI E RICOSTRUZIONI

CODICE PROGETTO	UN. PROJ.	ANNO	NOME FILE	REVISIONE	SCALA
M005			M005 - 100_CAD_04N_P103_A	A	1:1.000
<b>CODICE ELAB.</b>			<b>PROGETTO</b>		
<b>REVISIONI</b>			<b>REVISIONI</b>		
A	EMMISSIONE	Aprile 2023	-	-	-
REV.	DESCRIZIONE	DATA	REDATTO	VERIFICATO	APPROVATO