


OPERE DI CONNESSIONE ALLA RETE - PLANIMETRIA CATASTALE - SC.1:1.000

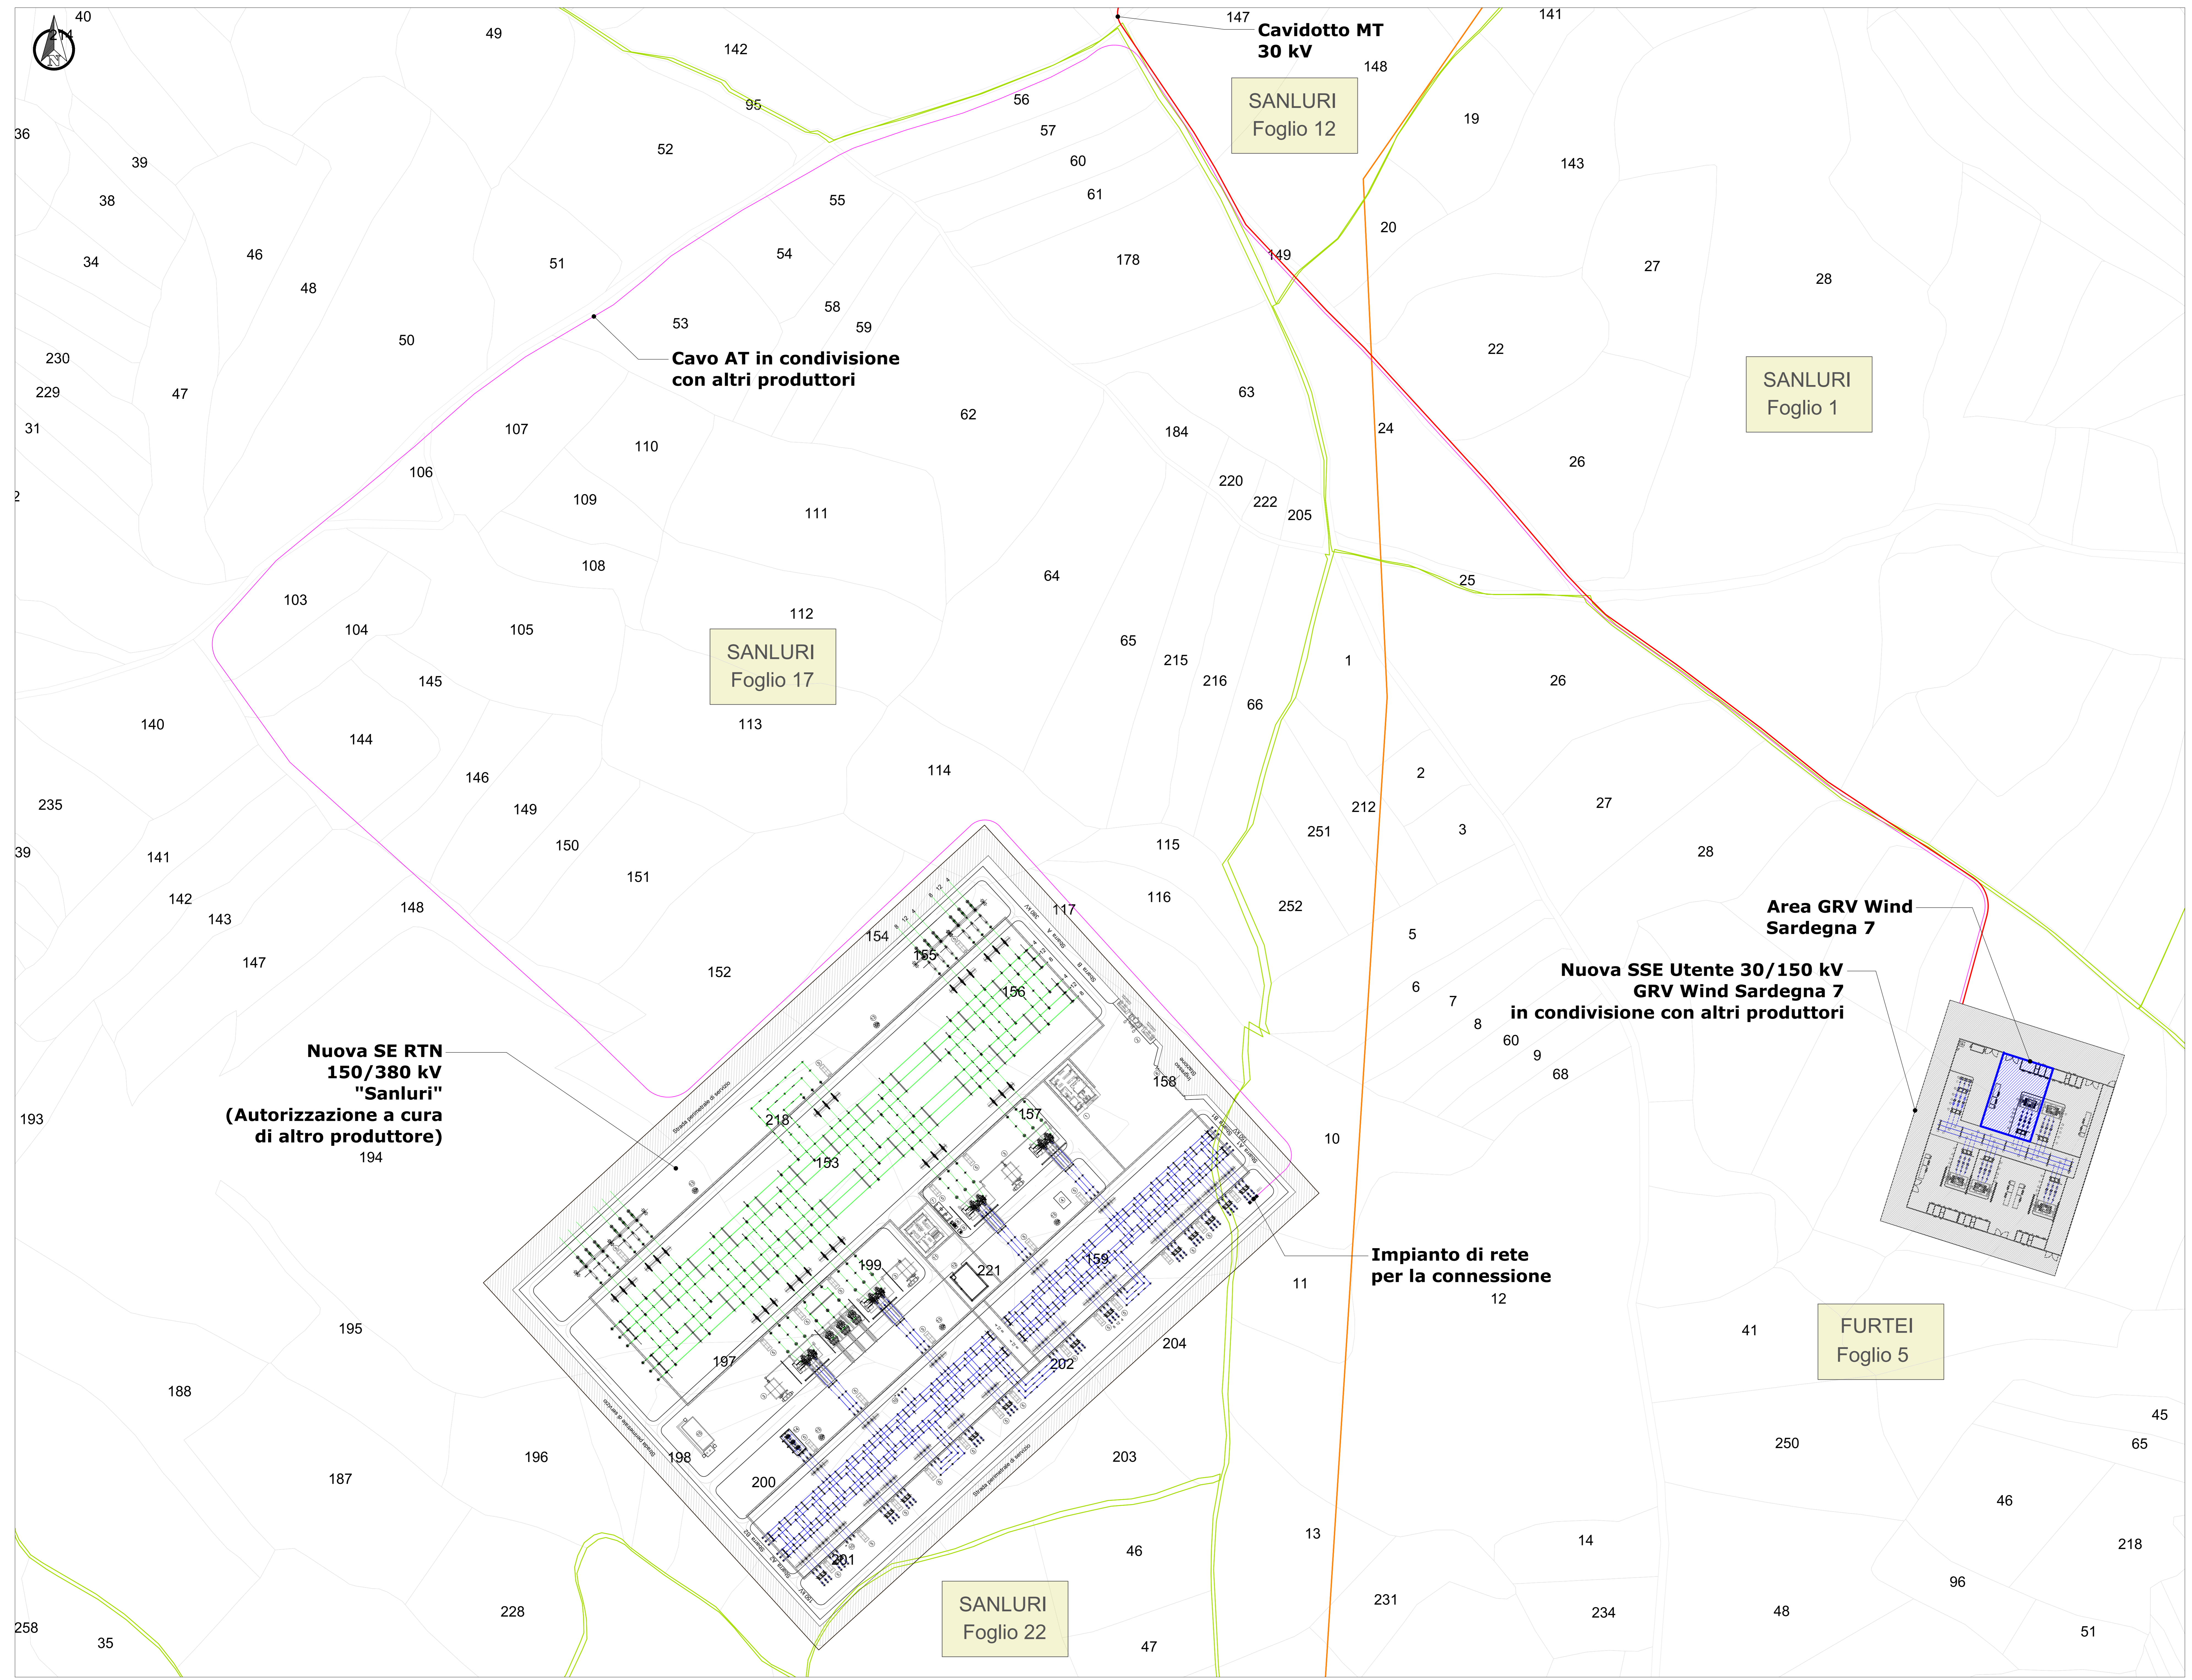

LEGENDA	
SIMBOLO	DESCRIZIONE
XX	Particelle catastali
	Limiti confini comunali amministrativi
	Limiti foglio di mappa

COMMITTENTE		GRV WIND SARDEGNA 7 S.R.L. Via Durini, 9 20122 Milano Tel. +39.02.50043159 PEC: grwind@grvalue.it	GRV WIND SARDEGNA 7 S.R.L. Via Durini, 9 20122 Milano Tel. +39.02.50043159 PEC: grwind@grvalue.it
	PROGETTISTI		Progettazione e coordinamento: IAT PROGETTI S.p.A. Via Durini, 9 20122 Milano Tel. +39.02.50043159 PEC: iat@iatt.it
<p>PROGETTO DEFINITIVO PER LA REALIZZAZIONE DI UN PARCO EOLICO DENOMINATO "SU MURDEGU" COMPOSTO DA 7 AEROGENERATORI DA 6.0 MW, PER UNA POTENZA COMPLESSIVA DI 42 MW SITO NEL COMUNE DI VILLANOVAFRANCA (VS), CON OPERE DI CONNESSIONE NEI COMUNI DI VILLANOVAFRANCA, VILLAMAR, FURTEI E SANLURI (VS)</p>			
LABORATORIO	Titolo: OPERE DI CONNESSIONE ALLA RETE - PLANIMETRIA CATASTALE		Tav./Doc.: WVNF-TE11
Nome file:	WVNF-TE11_OPERE DI CONNESSIONE ALLA RETE - PLANIMETRIA CATASTALE		Scala/Formato: 1:1.000/A0
REVISIONI	DATA	DESCRIZIONE	ELABORAZIONE
1	Settembre 2023	Modifiche impianto di rete per la connessione	IAT PROGETTI
0	Aprile 2022	Prima emissione	IAT PROGETTI
REV.	DATA	DESCRIZIONE	ELABORAZIONE