COMUNI DI CASTELNUOVO DELLA DAUNIA -
CASALVECCHIO DI PUGLIA
SAN PAOLO DI CIVITATE - TORREMAGGIORE
PROVINCIA DI FOGGIA

NVA Sustainable Engineering

PROGETTO PER LA REALIZZAZIONE DI UN PARCO EOLICO

RICHIESTA DI AUTORIZZAZIONE UNICA
D.Lgs. 387/2003

PROCEDIMENTO UNICO AMBIENTALE (PUA)

VALUTAZIONE DI IMPATTO AMBIENTALE (VIA)

D.Lgs. 152/2006 ss.mm.ii. (Art.27)
"Norme in materia ambientale"

PROGETTO	CAMMARATA
DITTA	NVA S.r.l.

TAV18

SCALA 1:50.000

Titolo dell'allegato:

LAYOUT SU PUTT_P_ATE

REV	DESCRIZIONE	DATA
0	EMISSIONE	20/10/2023

CARATTERISTICHE GENERALI D'IMPIANTO

GENERATORE
- Altezza mozzo: fino a 175 m
- Diametro rotore: fino a 172 m
- Potenza unitaria: fino a 7.2 MW

IMPIANTO
- Numero generatori: 36
- Potenza complessiva: fino a 259.2 MW

Il proponente:
NVA S.r.l.
Via Lepetit, 8
20045 Lainate (MI)
info@nvarenewables.com
nva.srl@pecimprese.it

Il progettista:
ATS Engineering srl
P.zza Giovanni Paolo II, 8
71017 Torremaggiore (FG)
0882/393197
atseng@pec.it

Il tecnico:
Ing. Eugenio Di Gianvito
atsing@atsing.eu
DI GIANVITO EUGENIO
15.11.2023 08:47:54
GMT+00:00

LEGENDA

- Aerogeneratori
- Stazione di Elevazione
- Stazione Terna
- Storage
- Piazzola di montaggio
- Cavidotto interno
- Cavidotto esterno
- Strade da realizzare
- Strade da adeguare
- AVI (Area Vasta d'Indagine)

Ambiti Estesi

- Ambito "A"
- Ambito "B"
- Ambito "C"
- Ambito "D"
- Ambito "E"

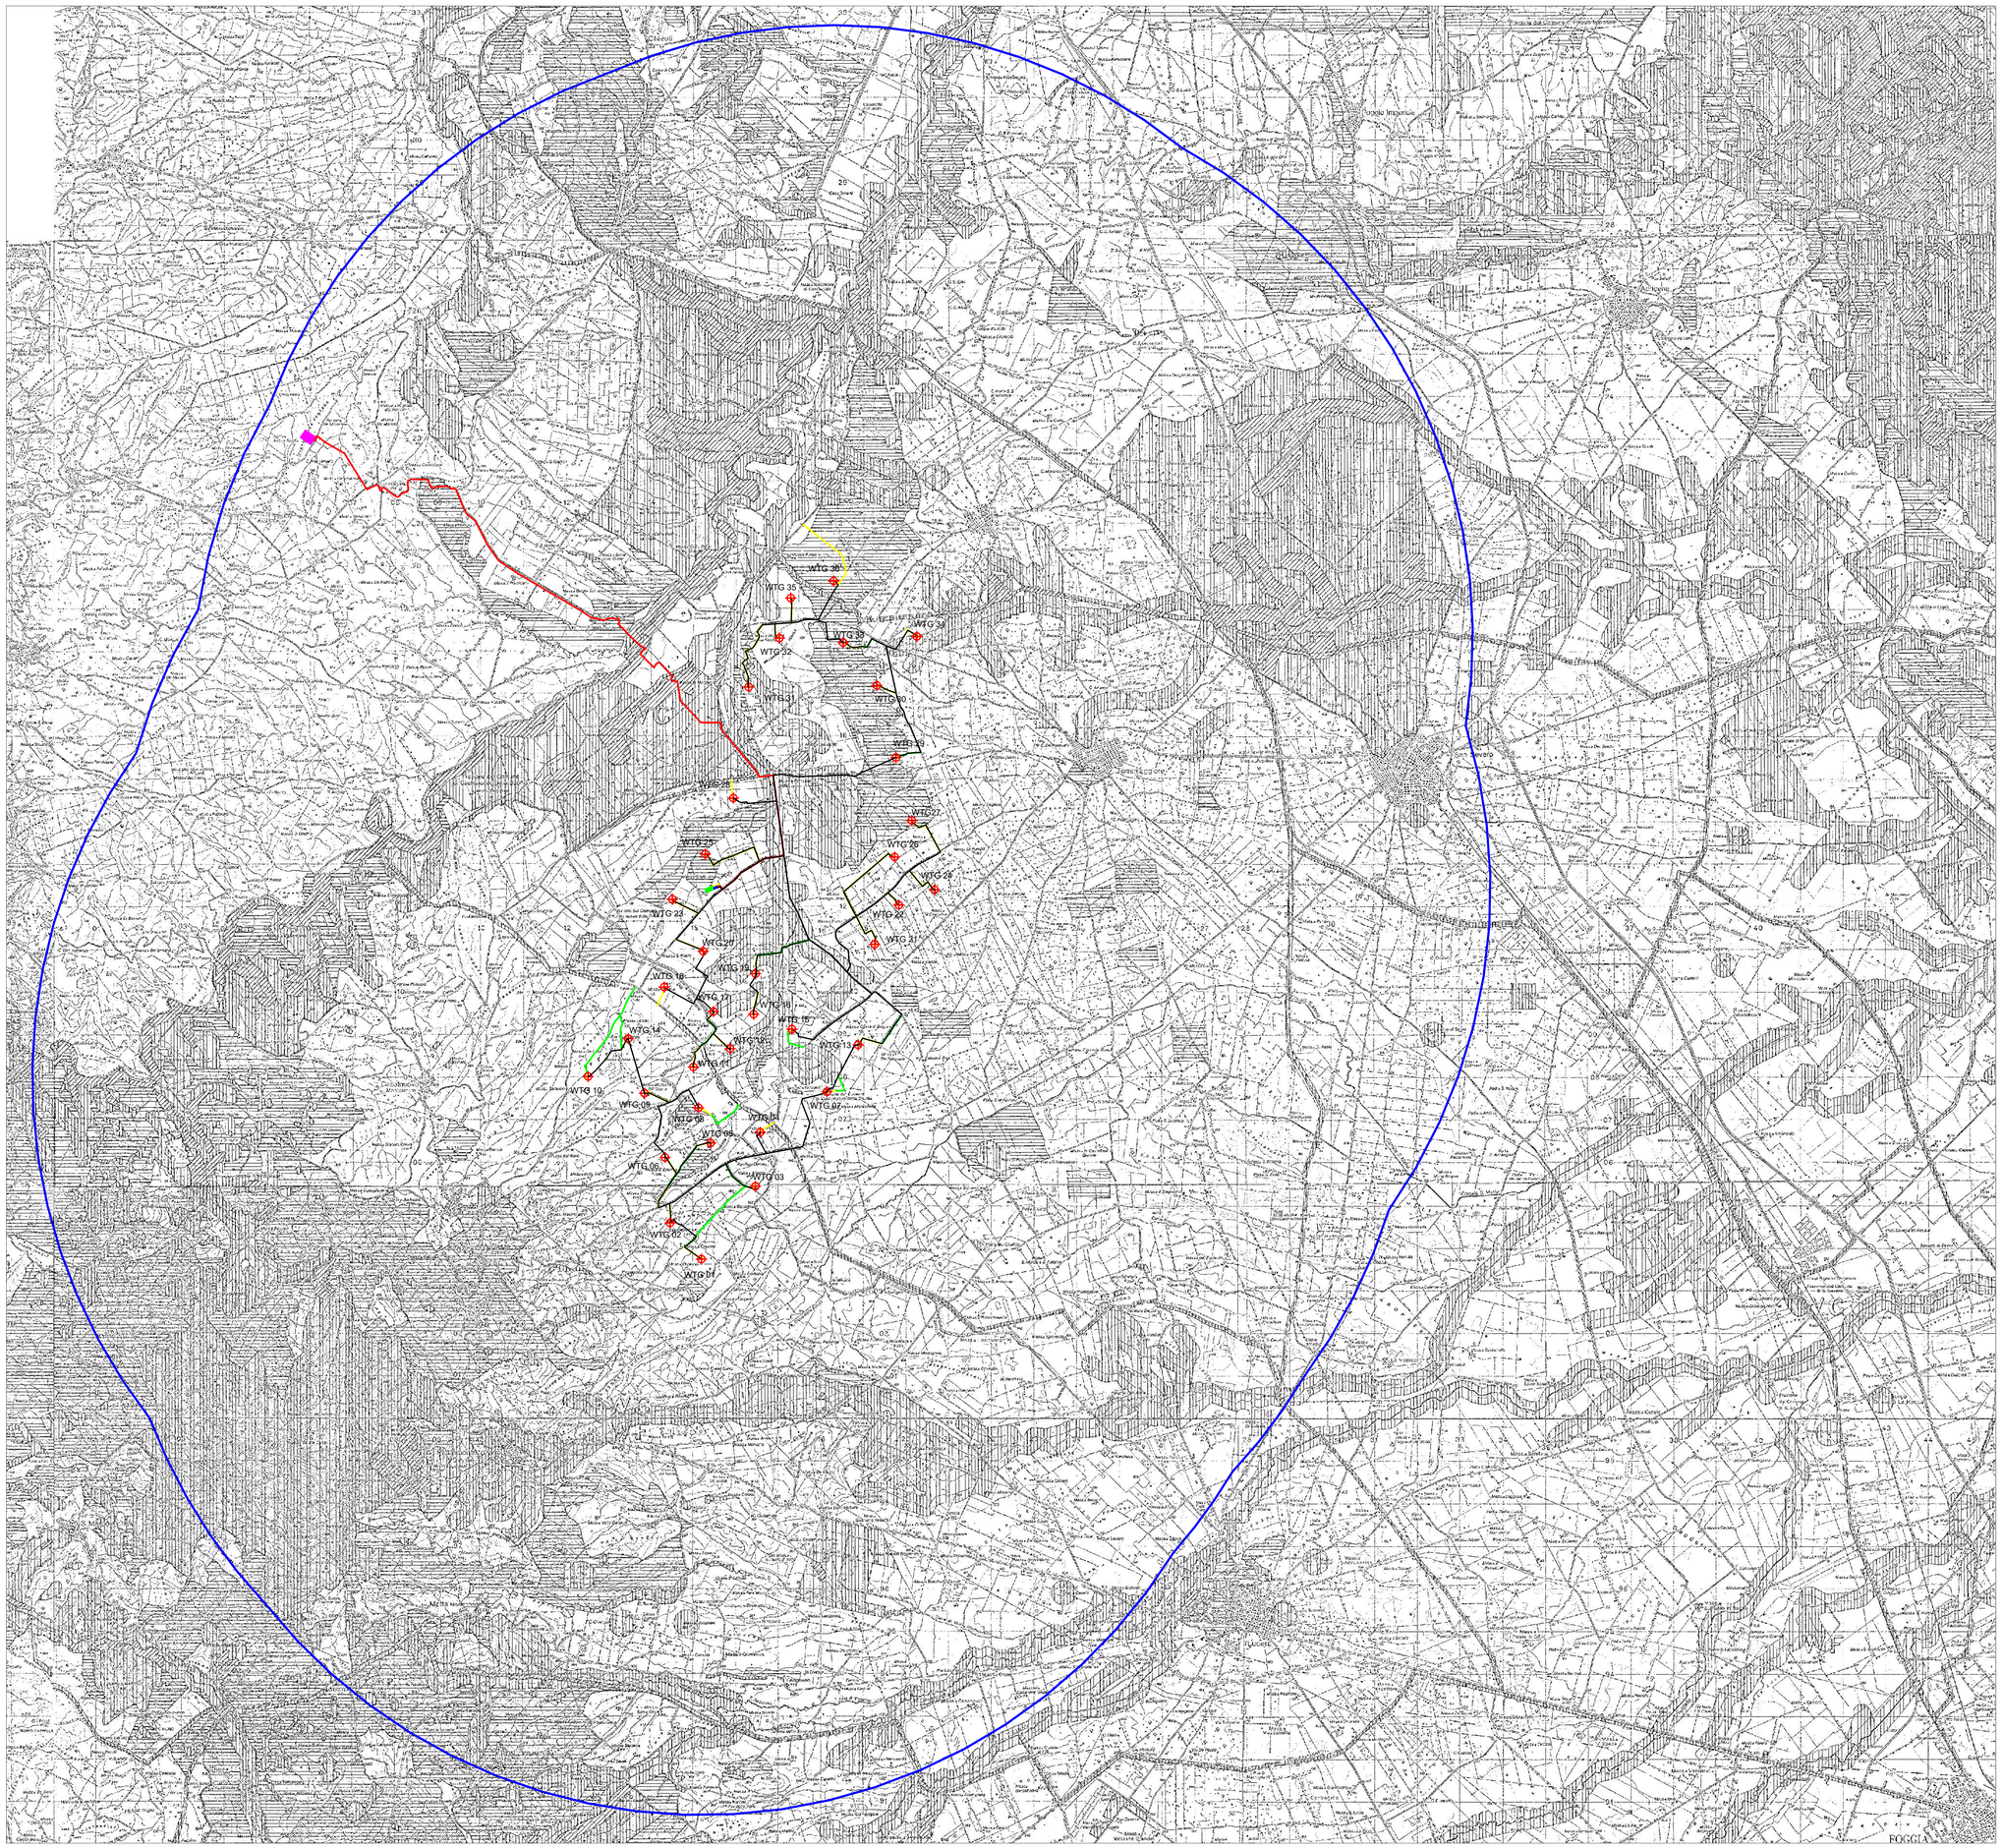

ANALISI DELLE COMPLESSIVE INTERAZIONI TRA LE WTG E LE AREE CHE PRESENTANO LE SEGUENTI VULNERABILITÀ AMBIENTALI

NUMERO WTG	WGS84 UTM33N Est	WGS84 UTM33N Nord	ABITAZIONE distanzaa Acustica ginata Ref. = 14-15 e 17	VINCOLO SUPERFICIALE SIA-DS di 75m.	ZU SIA-D1-05	LCP SIA-D1-05	CONFINE DI PROPRIETÀ Ref. = 13 di 400m	CORRIDOI ECOLOGICI AMBITI NATURALISTICI E AZ. FAUNISTICI SIA-D6 e Ref. = 25	ALTRI VINCOLI AMBITI CARATTERI Ref. = 11	PAI SIA-D6	RETI NATURA 2000 SIA-D6 e Ref. = 26	PPR Ref. = 30	ATTI DI PIANIFICAZIONE Ref. = 28
1	515116.000	4605557.000											
2	514580.000	4604406.000											
3	514383.000	4605166.000											
4	516495.000	4606535.000											
5	515532.000	4607461.000											
6	514261.000	4609845.000											
7	513061.000	4607165.000											
8	515047.000	4607132.000											
9	513779.000	4607651.000											
10	513495.000	4607842.000											
11	514957.000	4608606.000											
12	515790.000	4608498.000											
13	516795.170	4608838.347											
14	513396.000	4608733.000											
15	513141.609	4608953.000											
16	513341.000	4609305.000											
17	513396.000	4609689.000											
18	514242.000	4609944.000											
19	513306.000	4610355.000											
20	515316.000	4610783.000											
21	515616.000	4610947.000											
22	513752.000	4611869.000											
23	514443.000	4611830.000											
24	515000.000	4612120.000											
25	515537.000	4612320.000											
26	515933.000	4612987.000											
27	516054.040	4613282.312											
28	516366.000	4613580.000											
29	516604.000	4613333.000											
30	516533.000	4613704.000											
31	516223.000	4616997.000											
32	516133.000	4616737.000											
33	516443.000	4616028.000											
34	516275.741	4615817.000											
35	517213.000	4619076.000											
36	516116.000	4619475.000											