COMUNI DI CASTELNUOVO DELLA DAUNIA -
CASALVECCHIO DI PUGLIA
SAN PAOLO DI CIVITATE - TORREMAGGIORE
PROVINCIA DI FOGGIA

NVA Sustainable Engineering

PROGETTO PER LA REALIZZAZIONE DI UN PARCO EOLICO

RICHIESTA DI AUTORIZZAZIONE UNICA
D.Lgs. 387/2003

PROCEDIMENTO UNICO AMBIENTALE (PUA)

VALUTAZIONE DI IMPATTO AMBIENTALE (VIA)

D.Lgs. 152/2006 ss.mm.ii. (Art.27)
"Norme in materia ambientale"

PROGETTO	CAMMARATA
DITTA	NVA S.r.l.

TAV14

SCALA 1:50.000

Titolo dell'allegato:

CARTA DEI VINCOLI PAESAGGISTICI BUFFER 50HTOT

REV	DESCRIZIONE	DATA
0	EMISSIONE	15/10/2023

CARATTERISTICHE GENERALI D'IMPIANTO

GENERATORE
- Altezza mozzo: fino a 175 m
- Diametro rotore: fino a 172 m
- Potenza unitaria: fino a 7.2 MW

IMPIANTO
- Numero generatori: 36
- Potenza complessiva: fino a 259.2 MW

Il proponente:
NVA S.r.l.
Via Lepetit, 8
20045 Lainate (MI)
info@nvarenewables.com
nva.srl@pecimprese.it

Il progettista:
ATS Engineering srl
P.zza Giovanni Paolo II, 8
71017 Torremaggiore (FG)
0882/393197
atseng@pec.it

Il tecnico:
Ing. Eugenio Di Gianvito
atsing@atsing.eu
DI GIANVITO EUGENIO
15.11.2023 08:39:31
GMT+00:00

LEGENDA

Aerogeneratori	Cavidotto interno
Stazione di Elevazione	Cavidotto esterno
Stazione Terna	Strade da realizzare
Storage	Strade da adeguare
Piazzola di montaggio	AVI (Area Vasta d'Indagine)

STRUTTURE PPTR

6.1 Struttura idro-geomorfologica
6.1.1 Componente geomorfologica
6.1.2 Componenti idrologiche
6.2 Struttura ecosistemica-ambientale
6.2.1 Componenti botanico-vegetazionali
6.2.2 Componenti delle aree protette e dei siti naturalistici
6.3 Struttura antropica e storico culturale
6.3.1 Componenti culturali e insediative
6.3.2 Componenti dei valori percettivi

STRUTTURE PPTR

BP_142_g Boschi 6.2.1
BP_142_i Zone umide Ramsar 6.2.1
BP_142_f Parchi e riserve 6.2.2
BP_136 Immobili e aree di notevole interesse pubblico 6.3.1
BP_142_H Zone gravate da usici civici 6.3.1
BP_142_H Zone gravate da usici civici_VALIDATE 6.3.1
BP_142_M Zone di interesse archeologico 6.3.1
BP_142_a_300m Territori Costieri 6.1.2
BP_142_b_300m Territori contermini ai laghi 6.1.2
BP_142_c_150m Acque pubbliche 6.1.2

ANALISI DELLE TURBIE CON INDICAZIONE DELLE RELAZIONI CHE TRATTANO LE VARIANTI ALL'ASPETTO PAESAGGISTICO

Legenda: Impianto esistente / Nuovo impianto / Impianto autorizzato
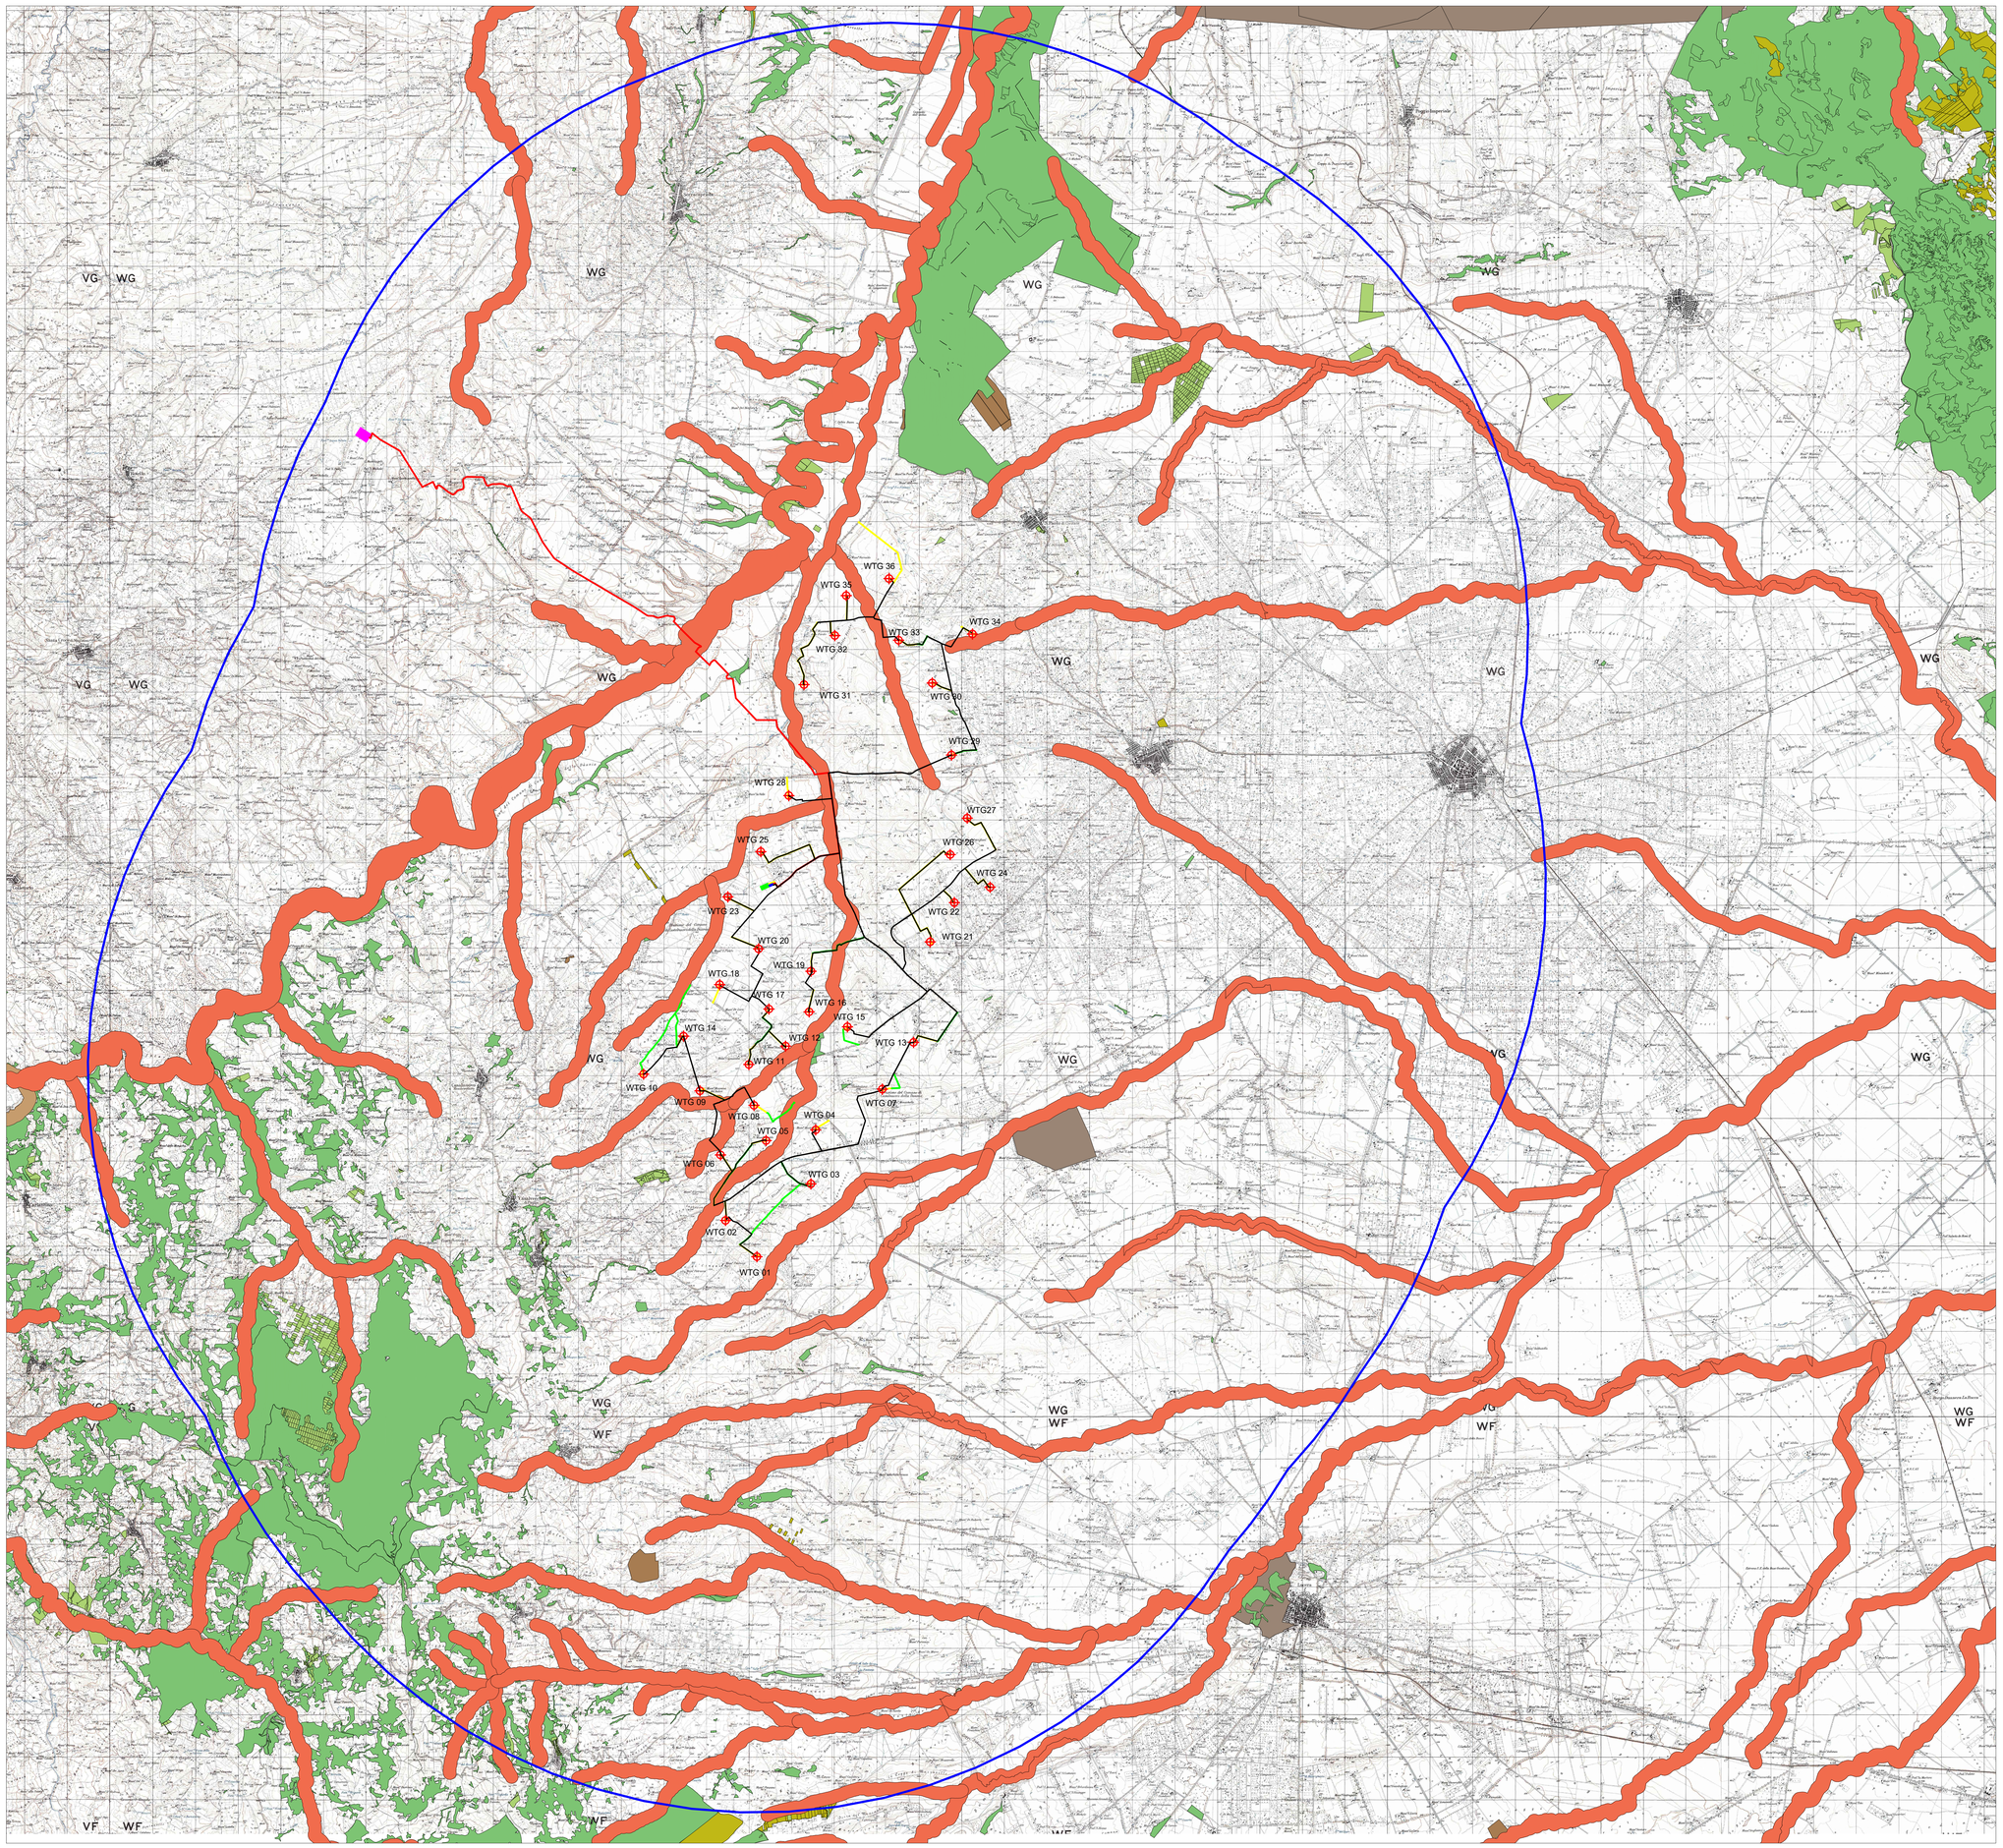
NUMERO WTG	WGS84 UTM33N Est	WGS84 UTM33N Nord	AUTORIZZ. distanze: Acustica gittata Rel. n.14-15 e 17	AUTORIZZ. VINCOLO PAESAGGISTICO SIA-D5 di Tipo	AUTORIZZ. BP SIA-D1-D5	AUTORIZZ. UCP SIA-D1-D5	AUTORIZZ. SIERRA DI TRAMONTI E TERRAZZETTE di NOTA	AUTORIZZ. CORRIDOI ECOLOGICI - AREE NATURALI AVI PARAMETRI SIA-D5 e Rel. n. 25	AUTORIZZ. BAY EFFETTI CUMULATIVI Rel. n. 11	VALUTAZ. PAI SIA-D5	VALUTAZ. RETE NATURA 2000 SIA-D5 e Rel. n. 26	VALUTAZ. PPR Rel. n. 30	VALUTAZ. Aree Non Idonee - D.Lgs. 199/2021 art. 20 Rel. n. 28
1	515116.000	4603557.0000											
2	516580.0000	4604408.0000											
3	516383.1329	4606266.4968											
4	516495.0000	4606638.0000											
5	515332.2579	4606232.4882											
6	514241.0000	4603949.0000											
7	518061.0000	4607488.0000											
8	518047.0000	4607210.0000											
9	518779.0000	4607451.0000											
10	519365.0000	4607941.0000											
11	519327.0000	4608066.0000											
12	519396.0000	4608266.0000											
13	518796.1709	4608588.3433											
14	513396.0000	4608733.0000											
15	517241.6100	4609953.9956											
16	516341.0000	4609935.0000											
17	515398.1037	4609589.6299											
18	514242.0000	4609944.0000											
19	516366.0000	4610037.0000											
20	515158.0000	4610763.0000											
21	519164.0000	4610967.0000											
22	518762.0000	4611869.0000											
23	514413.5977	4611292.5182											
24	519590.0000	4612230.0000											
25	517207.0000	4611045.0000											
26	519653.5341	4612997.0861											
27	520094.3940	4613852.3117											
28	519866.0000	4614380.0000											
29	519684.0000	4615333.0000											
30	519232.3159	4617024.8272											
31	516210.0000	4616000.0000											
32	516947.0000	4618137.0000											
33	516443.0000	4618000.0000											
34	520175.7241	4618173.5875											
35	517213.3602	4619076.9626											
36	518219.0000	4619475.0000