

SVILUPPO DEL TRACCIATO



LINEA 380kV ST BENEVENTO II - FOGGIA:

- - - - - Tratto da demolire
- Sostegni da demolire
- Tratto di nuova realizzazione - autorizzato con Decreto MISE N.239/EL-77/146/2011 del 21/06/2011
- Sostegni di nuova realizzazione
- - - - - Limiti comunali

Fonte: N.S. ELABORAZIONE

Raccordi 150 kV "S.E. Troia - Celle San Vito/Faeto"

- Tracciato elettrodotto
- Sostegno
- Stazioni elettriche

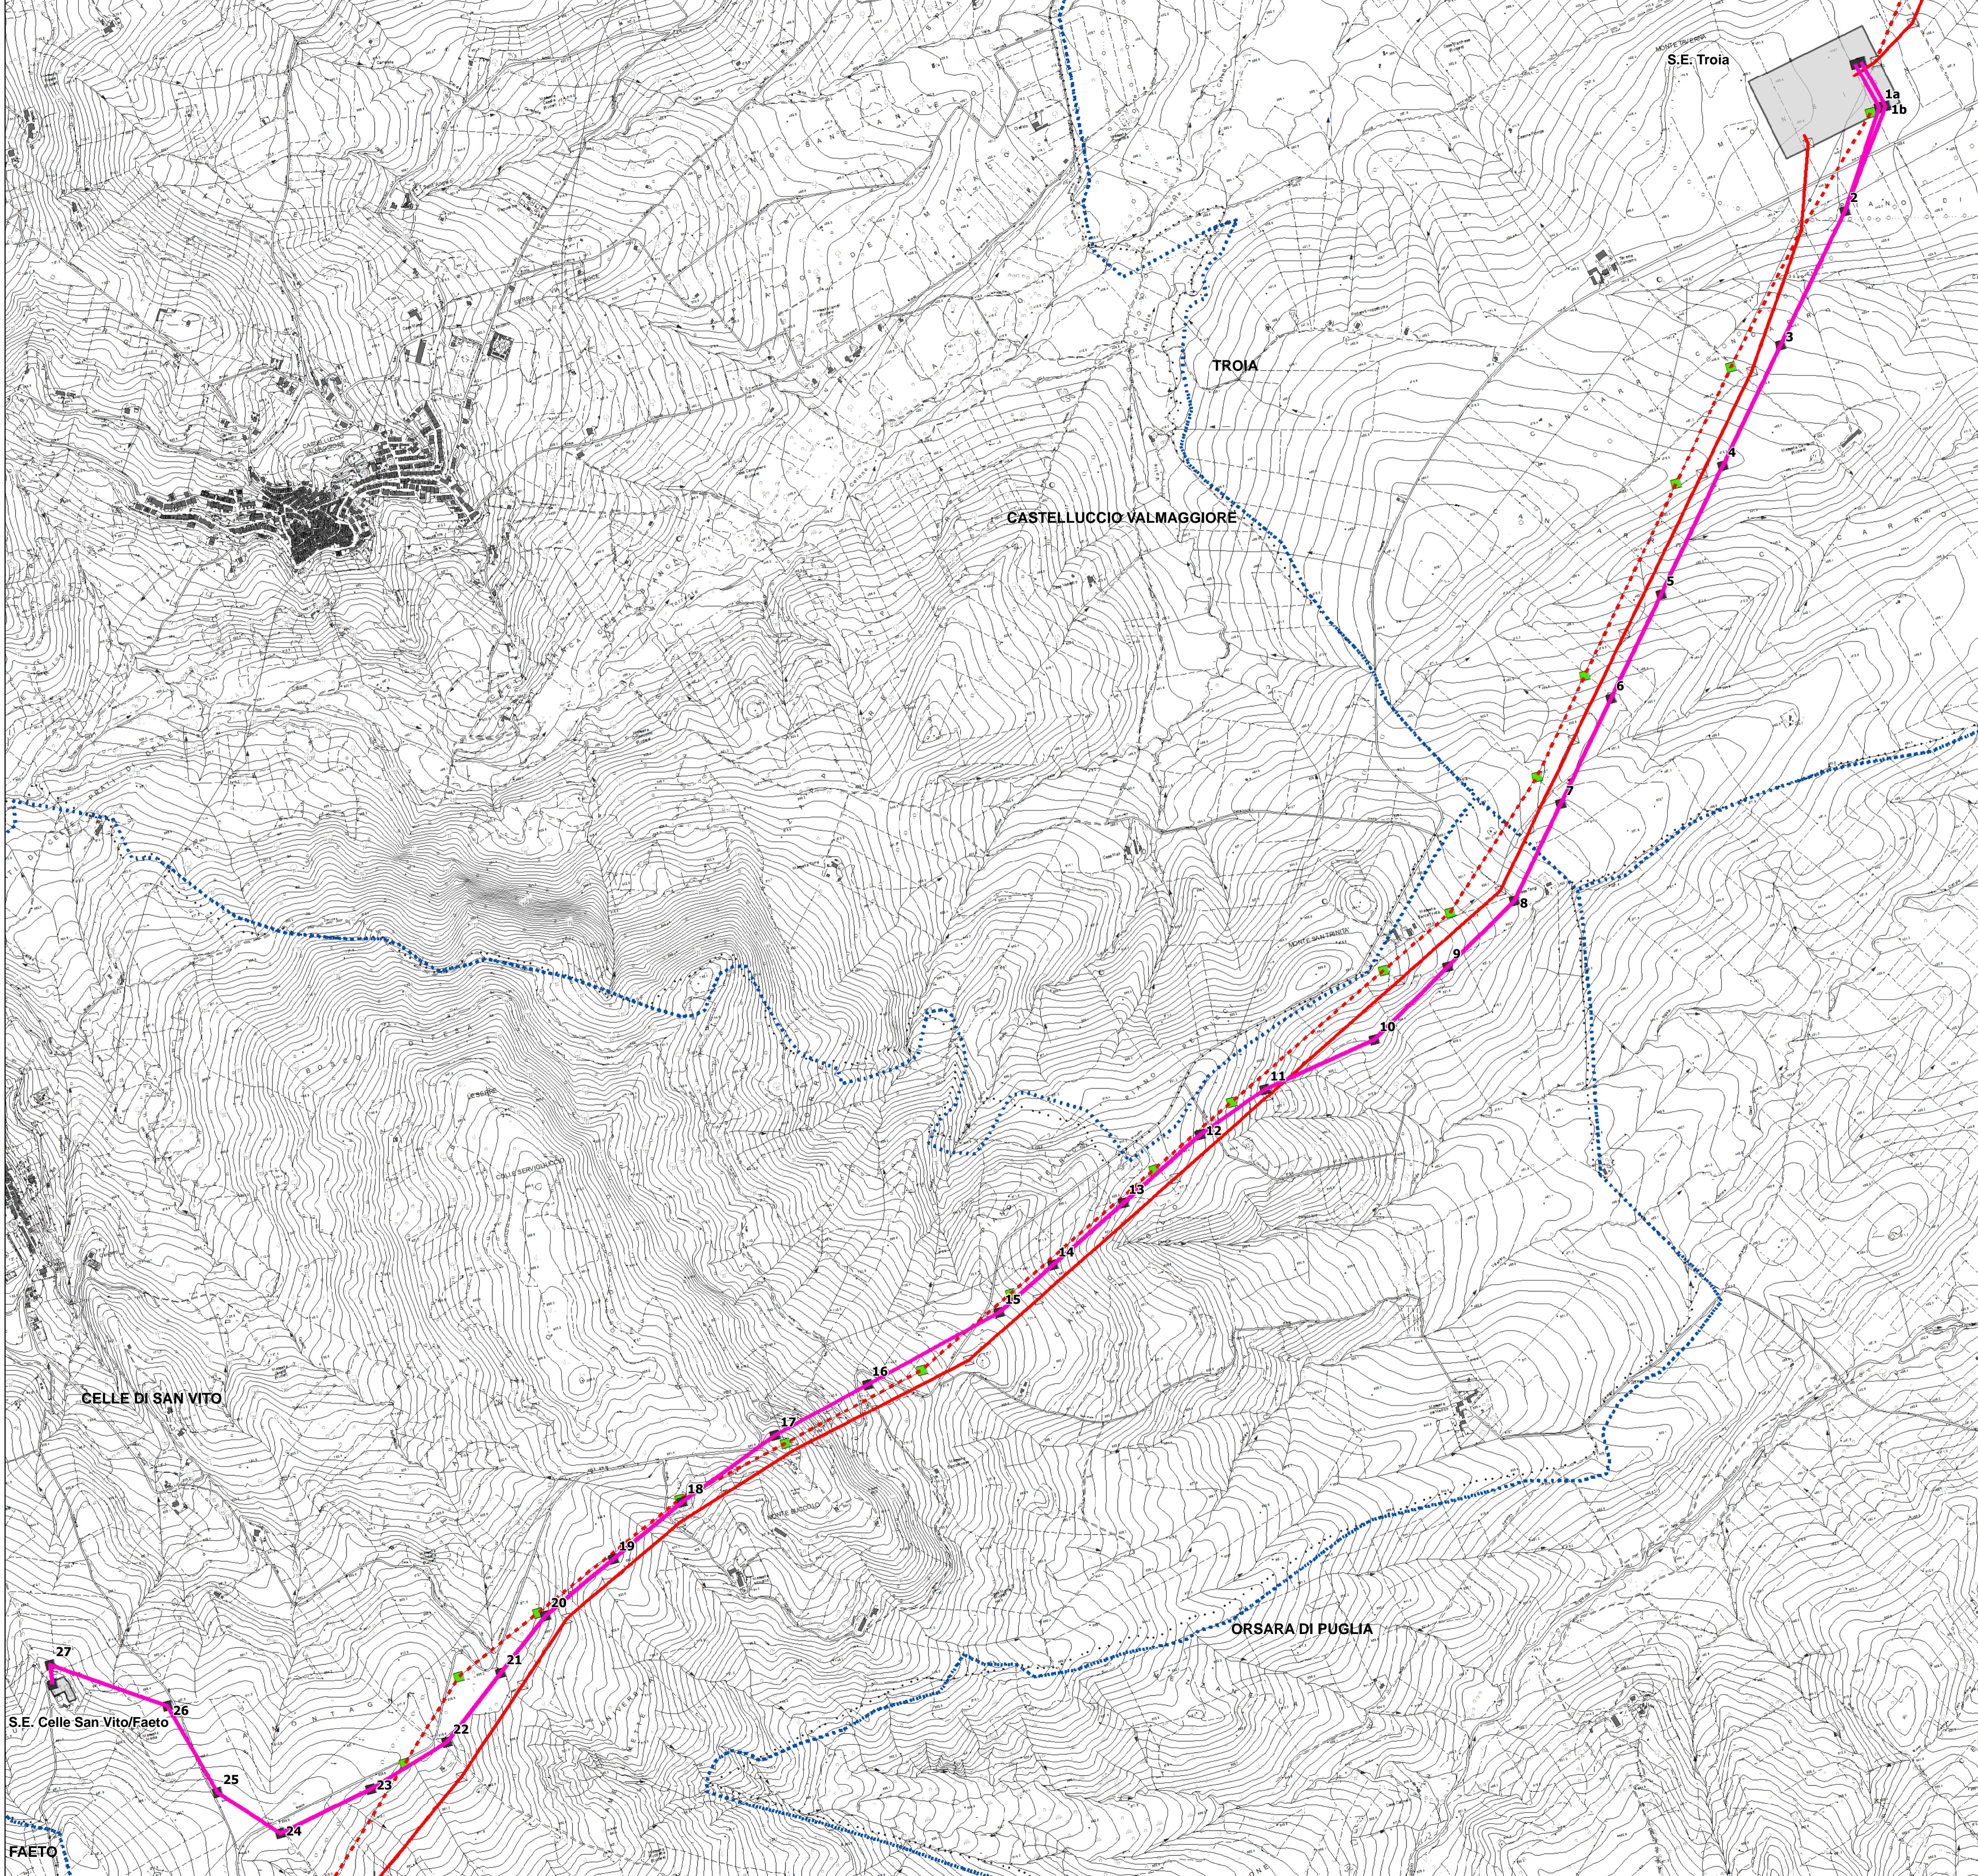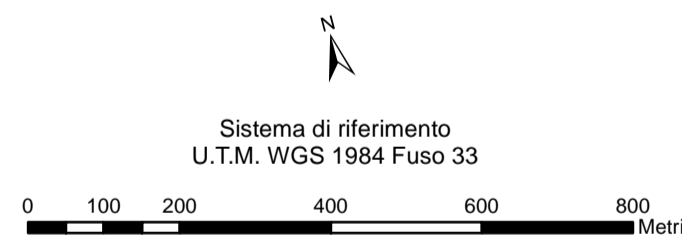

REVISIONI					
N.	DATA	DESCRIZIONE	ELABORATO	VERIFICATO	APPROVATO
00	20/07/2013	PRIMA EMISSIONE	Arch. F. Zaccaro	G.Luzzi INGICRE/ASA	N.Rivabene INGICRE/ASA

TIPOLOGIA DELL'ELABORATO	CODICE DELL'ELABORATO			
PLANIMETRIA	DEFR10017BASA00259_02			
PROGETTO	Raccordi 150 kV "S.E. Troia - Celle San Vito/Faeto"			
RICAVATO DALLA DOC. TERNA	RELAZIONE PAESAGGISTICA			
CLASSIFICAZIONE DI SICUREZZA	Sviluppo del tracciato			
NOME DEL FILE	SCALA CAD	FORMATO	SCALA	FOGLIO
DEFR10017BASA00259_02.PDF	1 unità = CAD	A1	1:10.000	1/1

Questo documento contiene informazioni di proprietà Terna Rete Italia S.p.A. e deve essere utilizzato esclusivamente dal destinatario in relazione alle finalità per le quali è stato ricevuto. E' vietata qualsiasi forma di riproduzione o di divulgazione senza l'esplicito consenso di Terna Rete Italia S.p.A.
This document contains information proprietary to Terna Rete Italia S.p.A. and it will have to be used exclusively for the purposes for which it has been furnished. Whichever shape of spreading or reproduction without the written permission of Terna Rete Italia S.p.A. is prohibit.