

LEGENDA

- COMPONENTE MONITORATA
XXX n.
ID PUNTO DI MONITORAGGIO
- FASE
- COMPONENTI AMBIENTALI MONITORATE
- ASO - Acque sotterranee
 - ASU - Acque superficiali
 - ATM - Atmosfera
 - SUO - Suolo e sottosuolo
 - VEG - Vegetazione
 - PAE - Paesaggio
- FASE
- Monitoraggio ante operam
 - Monitoraggio in corso d'opera
 - Monitoraggio post operam
 - RUM - Rumore
 - RUC - Rumore di Cantiere
 - VIB - Vibrazioni
 - VIL - Vibrazioni fronte avanzamento lavori
- Reticolo idrografico
- SITI RETE NATURA 2000
- EUAP
- IBA

LEGENDA CANTIERIZZAZIONE

- CB - CANTIERE BASE
- CO - CANTIERE OPERATIVO
- AT - AREA TECNICA
- AS - AREA DI STOCCAGGIO
- AR - CANTIERE DI ARMAMENTO
- DT - DEPOSITO TERRE
- AREA DI LAVORO
- ACCESSO AI CANTIERI
- VIABILITA' PRIMARIA
- VIABILITA' PRINCIPALE
- VIABILITA' SECONDARIA
- VIABILITA' PODERALE
- LINEA FERROVIARIA ESISTENTE
- BINARI DI PROGETTO
- PISTA DI CANTIERE
- PERCORSO DI CANTIERE SULLA SEDE FERROVIARIA ESISTENTE

TAVOLA 5

PER MAGGIORI DETTAGLI SI RIMANDA ALLE TAVOLE SPECIFICHE DI PROGETTO.

KEY PLAN

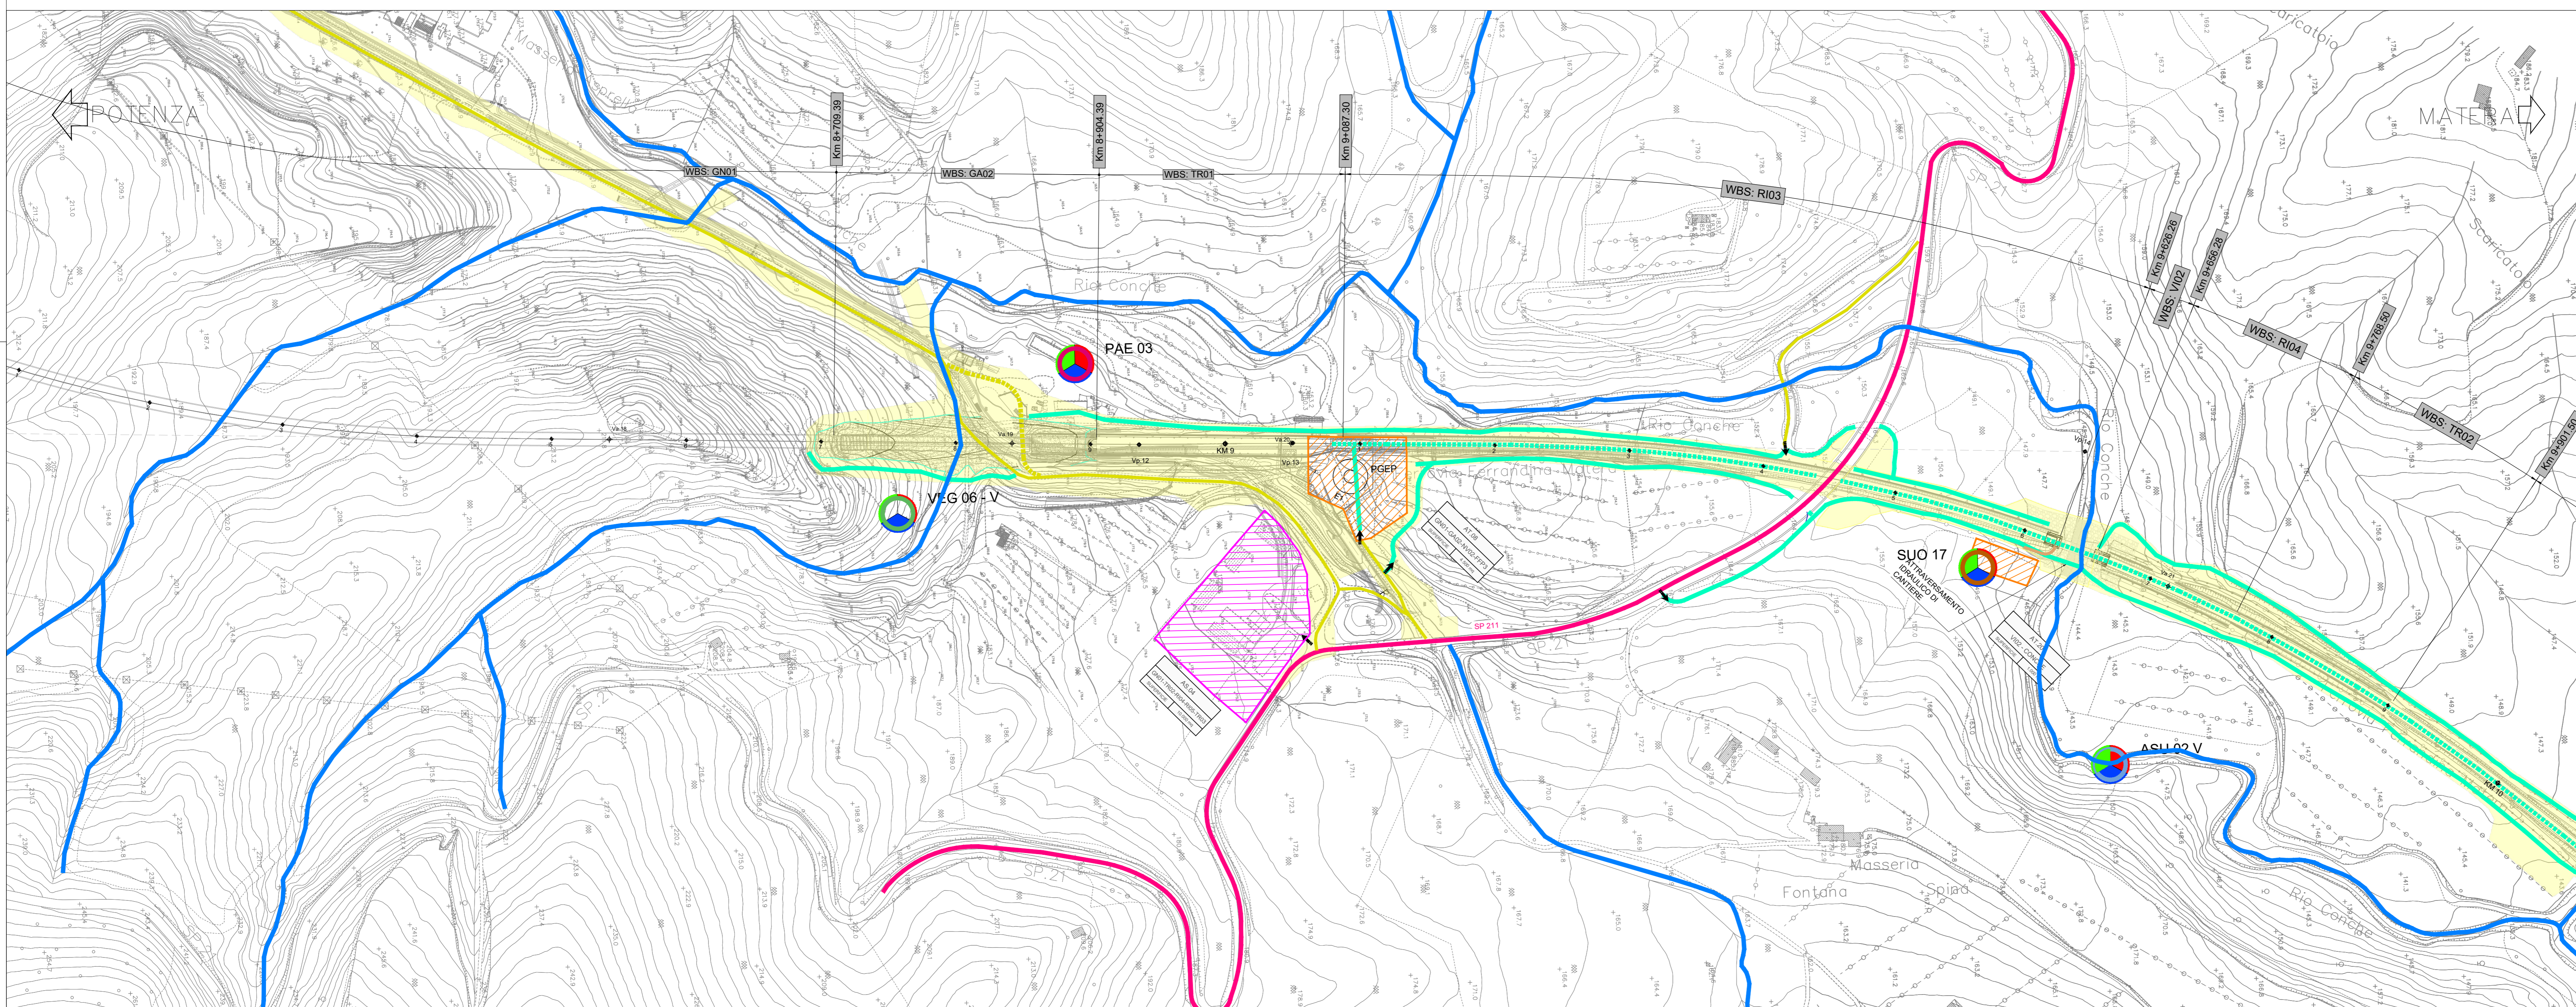
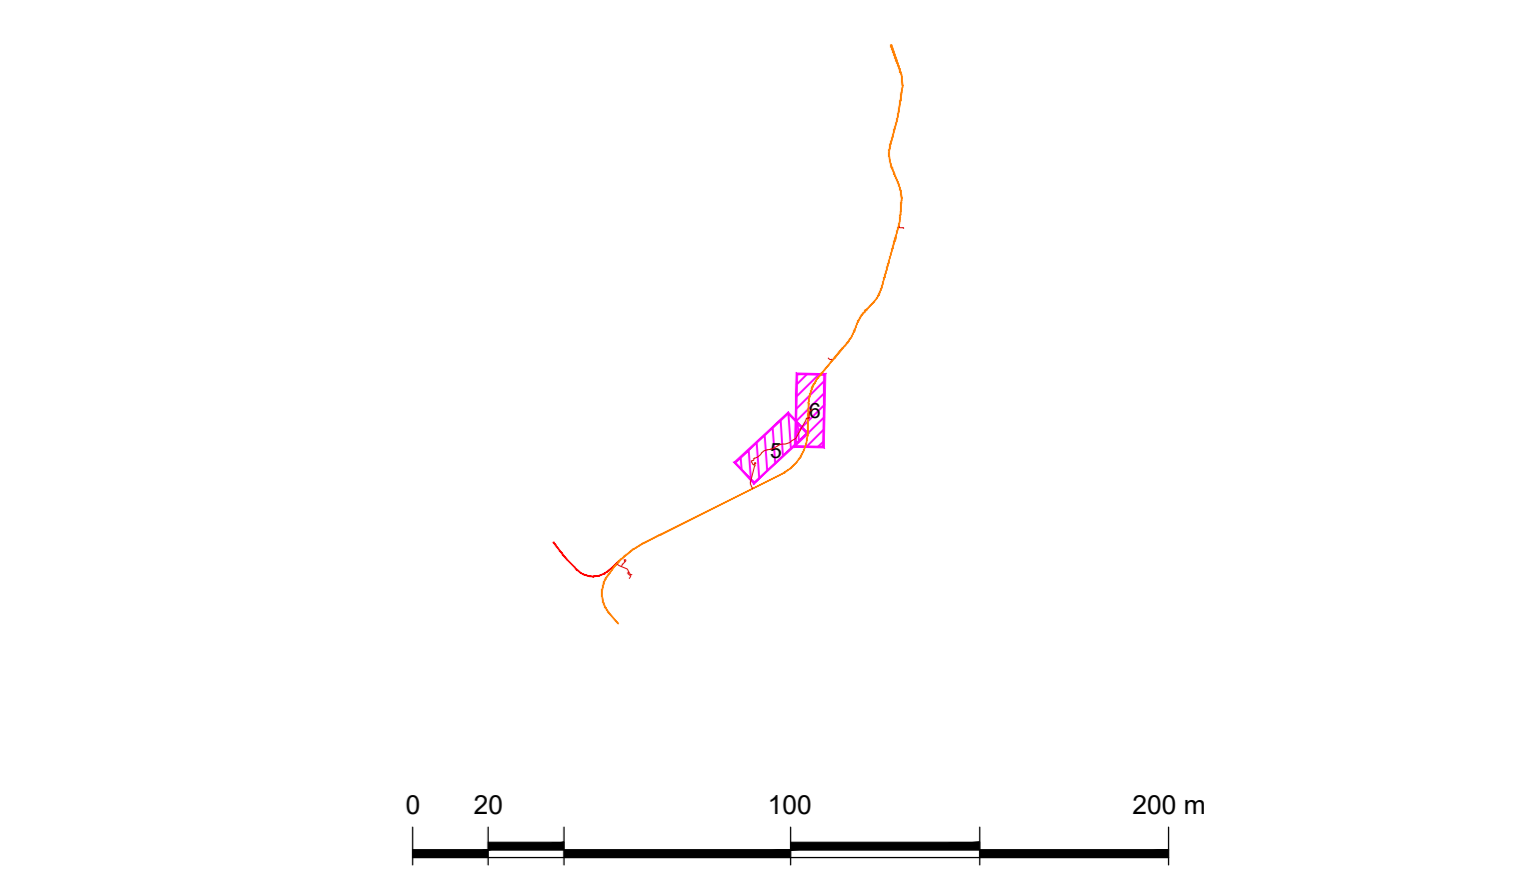


TAVOLA 6

COMMITTENTE:

RFI
Rete Ferroviaria Italiana
GRUPPO FERROVIE DELLO STATO ITALIANE
DIREZIONE INVESTIMENTI
DIREZIONE PROGRAMMI INVESTIMENTI
DIRETTRICE SUD - PROGETTO ADRIATICA

PROGETTAZIONE:

ITALFERR
GRUPPO FERROVIE DELLO STATO ITALIANE

DIREZIONE PROGETTAZIONE
U.O. ARCHITETTURA, AMBIENTE E TERRITORIO

PROGETTO ESECUTIVO

Nuova linea Ferrandina - Matera La Martella per il collegamento di Matera con la rete ferroviaria nazionale
NUOVA LINEA FERRANDINA - MATERA LA MARTELLA

Planimetrie di localizzazione dei punti di monitoraggio Tav 3/6

SCALA: 1:2000

| COMMESSA | LOTTO | FASE | ENTE | TIPO DOC. | OPERA/DISCIPLINA | PROGR. | REV. |
|----------|-------|------|------|-----------|------------------|--------|------|
| IA5F | 00 | E | 22 | P6 | MA0001 | 003 | A |

| Rev. | Descrizione | Redatto | Data | Verificato | Data | Approvato | Data | Autore/Rev. Data |
|------|---|-----------|------|------------|----------------|---------------|----------------|------------------|
| A | Parere n. 210 del 3 febbraio 2022. CT.VIA | F. Ingilo | 2023 | F. Ingilo | Settembre 2023 | S. Di Giorgio | Settembre 2023 | |

File: IASF00E22P6MA0001003A.dwg

n. Elab.: