


# PROGETTO "NUOVE FABBRICHE SPERO" (PROPRIETA' PRIVATA)

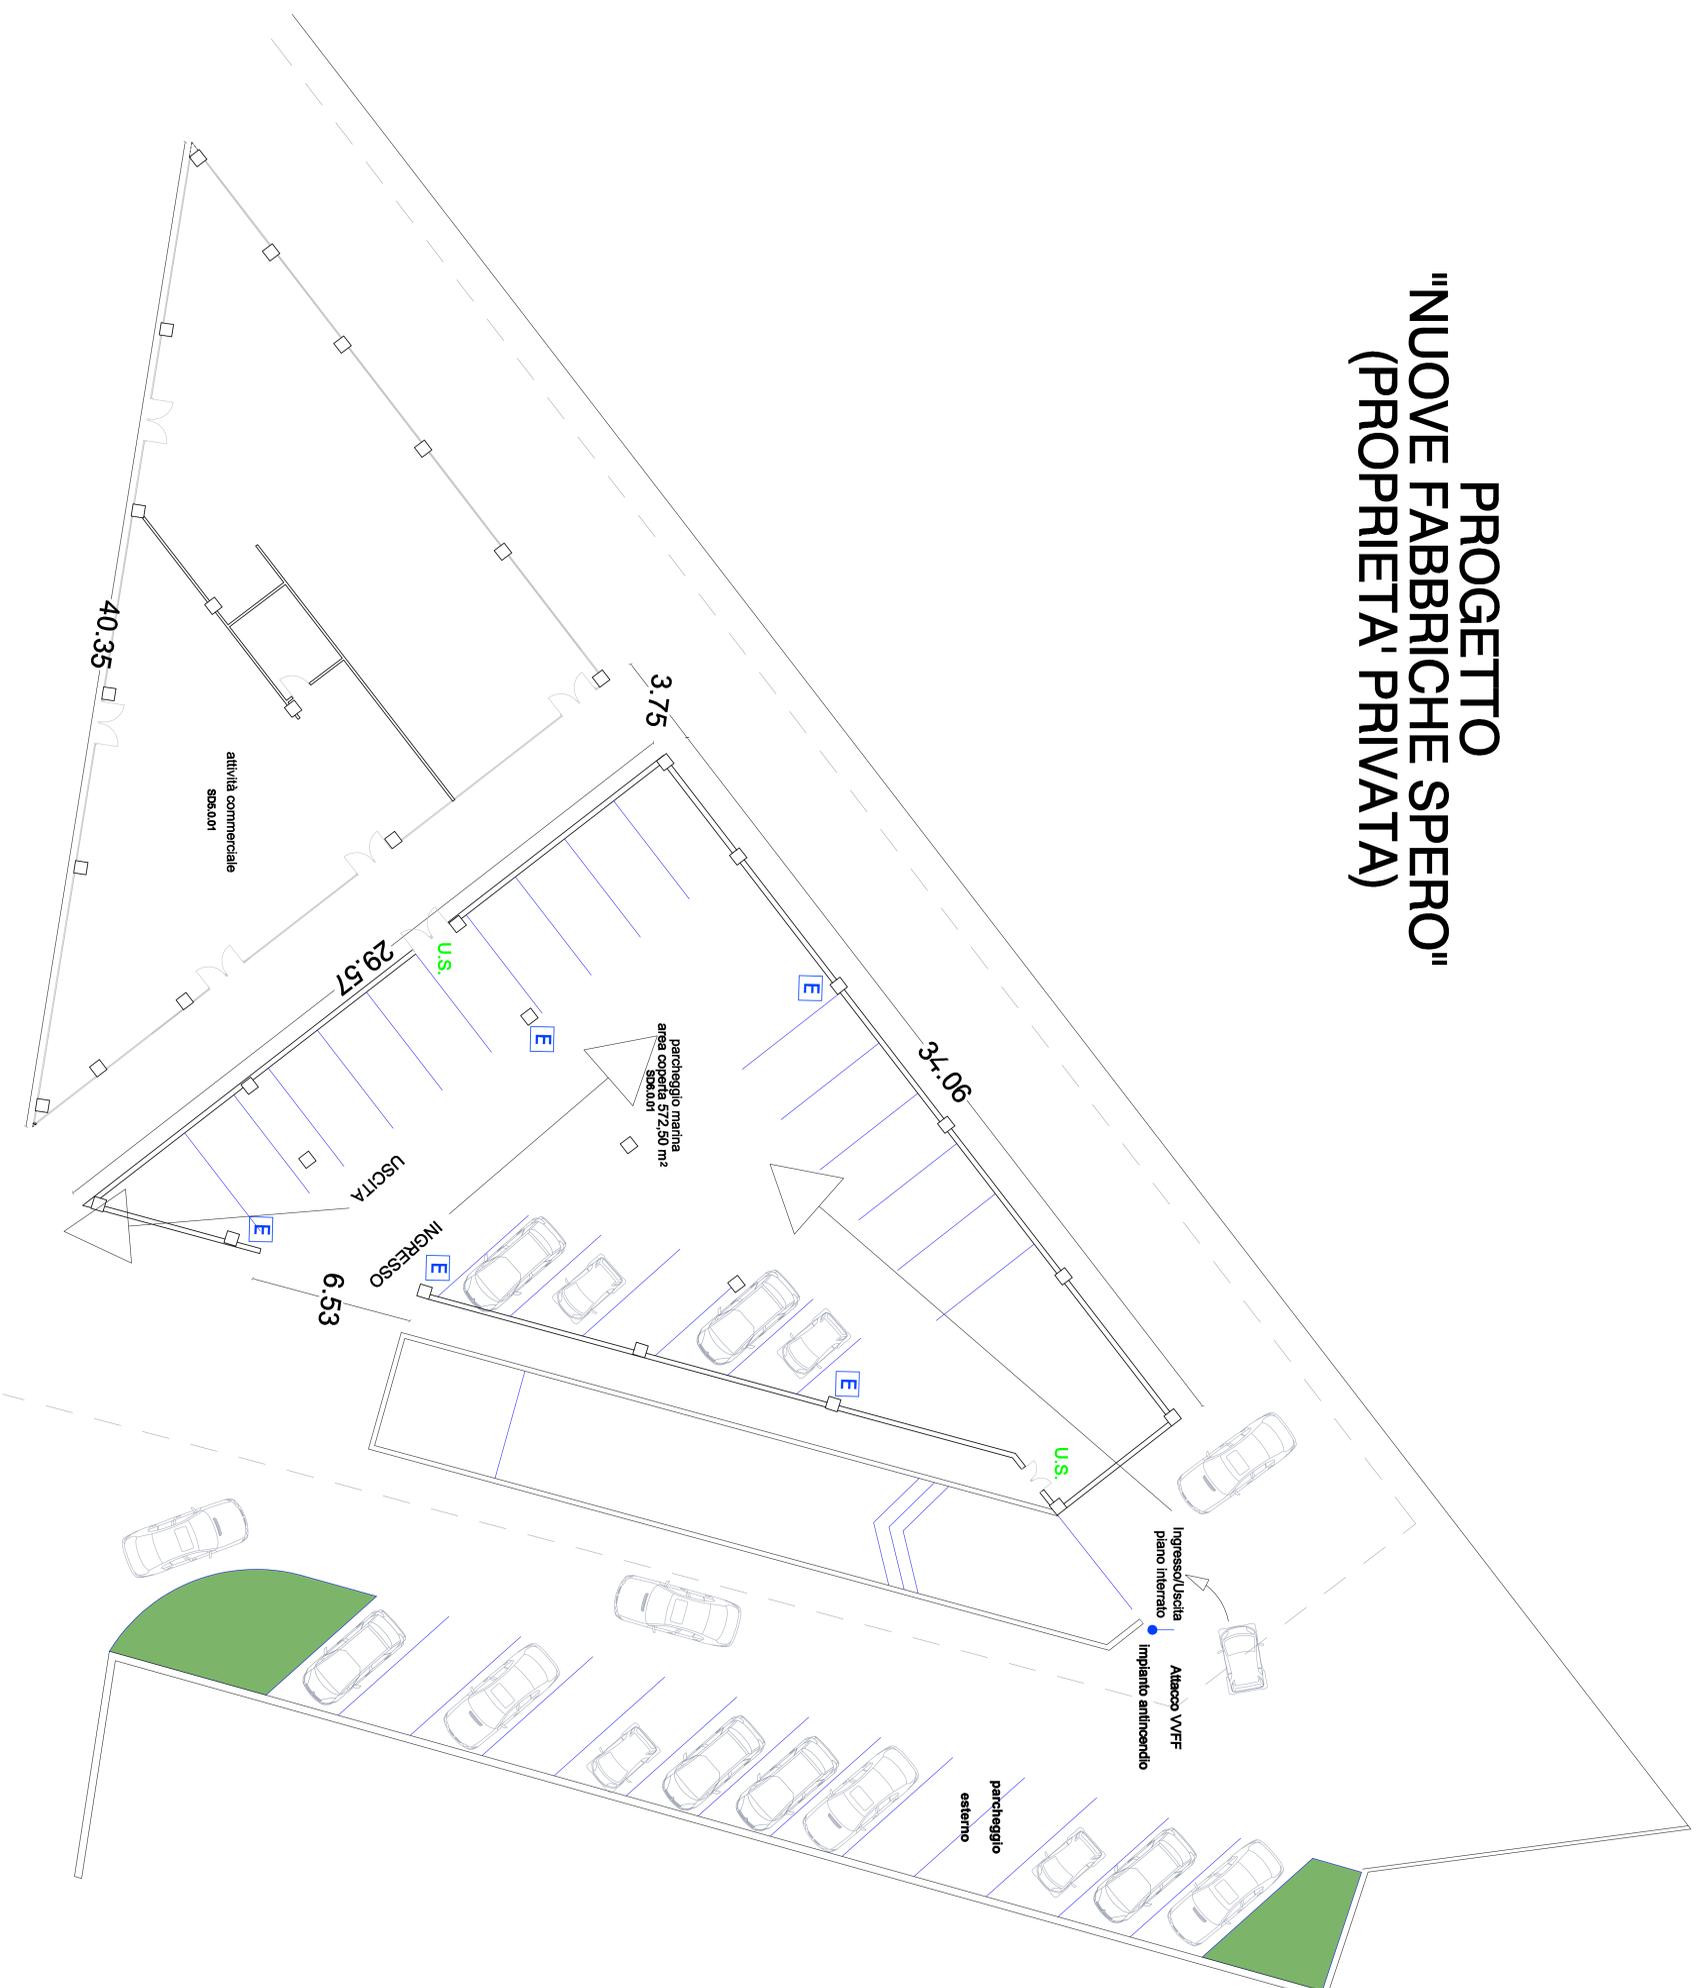

Legenda	
	Idronte DN 45
	Gruppo antincendio conforme alla UNI 12845
	Attacco mandata autopompa UNI 70 VVF
	Estintore a polvere o CO2

## COMUNE DI SIRACUSA

TITOLO PROGETTO:  
RIELABORAZIONE DEL PROGETTO DEFINITIVO DELL'APPRODO TURISTICO "MARINA DI SIRACUSA" SVILUPPATO SULLA BASE DEI CONTENUTI DEL PROGETTO PRESENTATO E DISCUSO IN CONFERENZA DEI SERVIZI IN DATA 15.02.2021

COMITANTE:  
S.P.E.R.O. s.r.l.  
Via Elioia 29 - 96100 Siracusa - Italy

PROGETTISTA GENERALE:  
TEAMNETWORK s.r.l. - Engineering & Management  
Via Luigi Spagnola 500-LM, 96100 Siracusa - Italy

TITOLO ELABORATO:  
P.ANIMETRA GENERALE PIANO TERRA PARCOGGIO MARINA CON RINORDO DISPERSIONE ESTINTORI - ATT. N. 7523 DEL D.P.R. 1 AGOSTO 2011

Scala:  File  Formato

PROGETTISTA:  
Progettista architettonico:  
Arch. Marco Rizza  
Progettista struttura ingegneristica:  
Ing. Paolo Vito  
Geologo e Architetto:  
Dott. G. Salomone  
Dott. G. Andriano

NUMERO DOCUMENTO	MDS	PD	DIS	IA.03	81	RO
IMM12-08	0201.1	0201.2	0201.3	0201.4	0201.5	REI/1.A

N. REV.	DATA	DESCRIZIONE	DIM.	CHK.	APP.