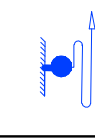
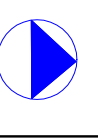
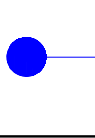

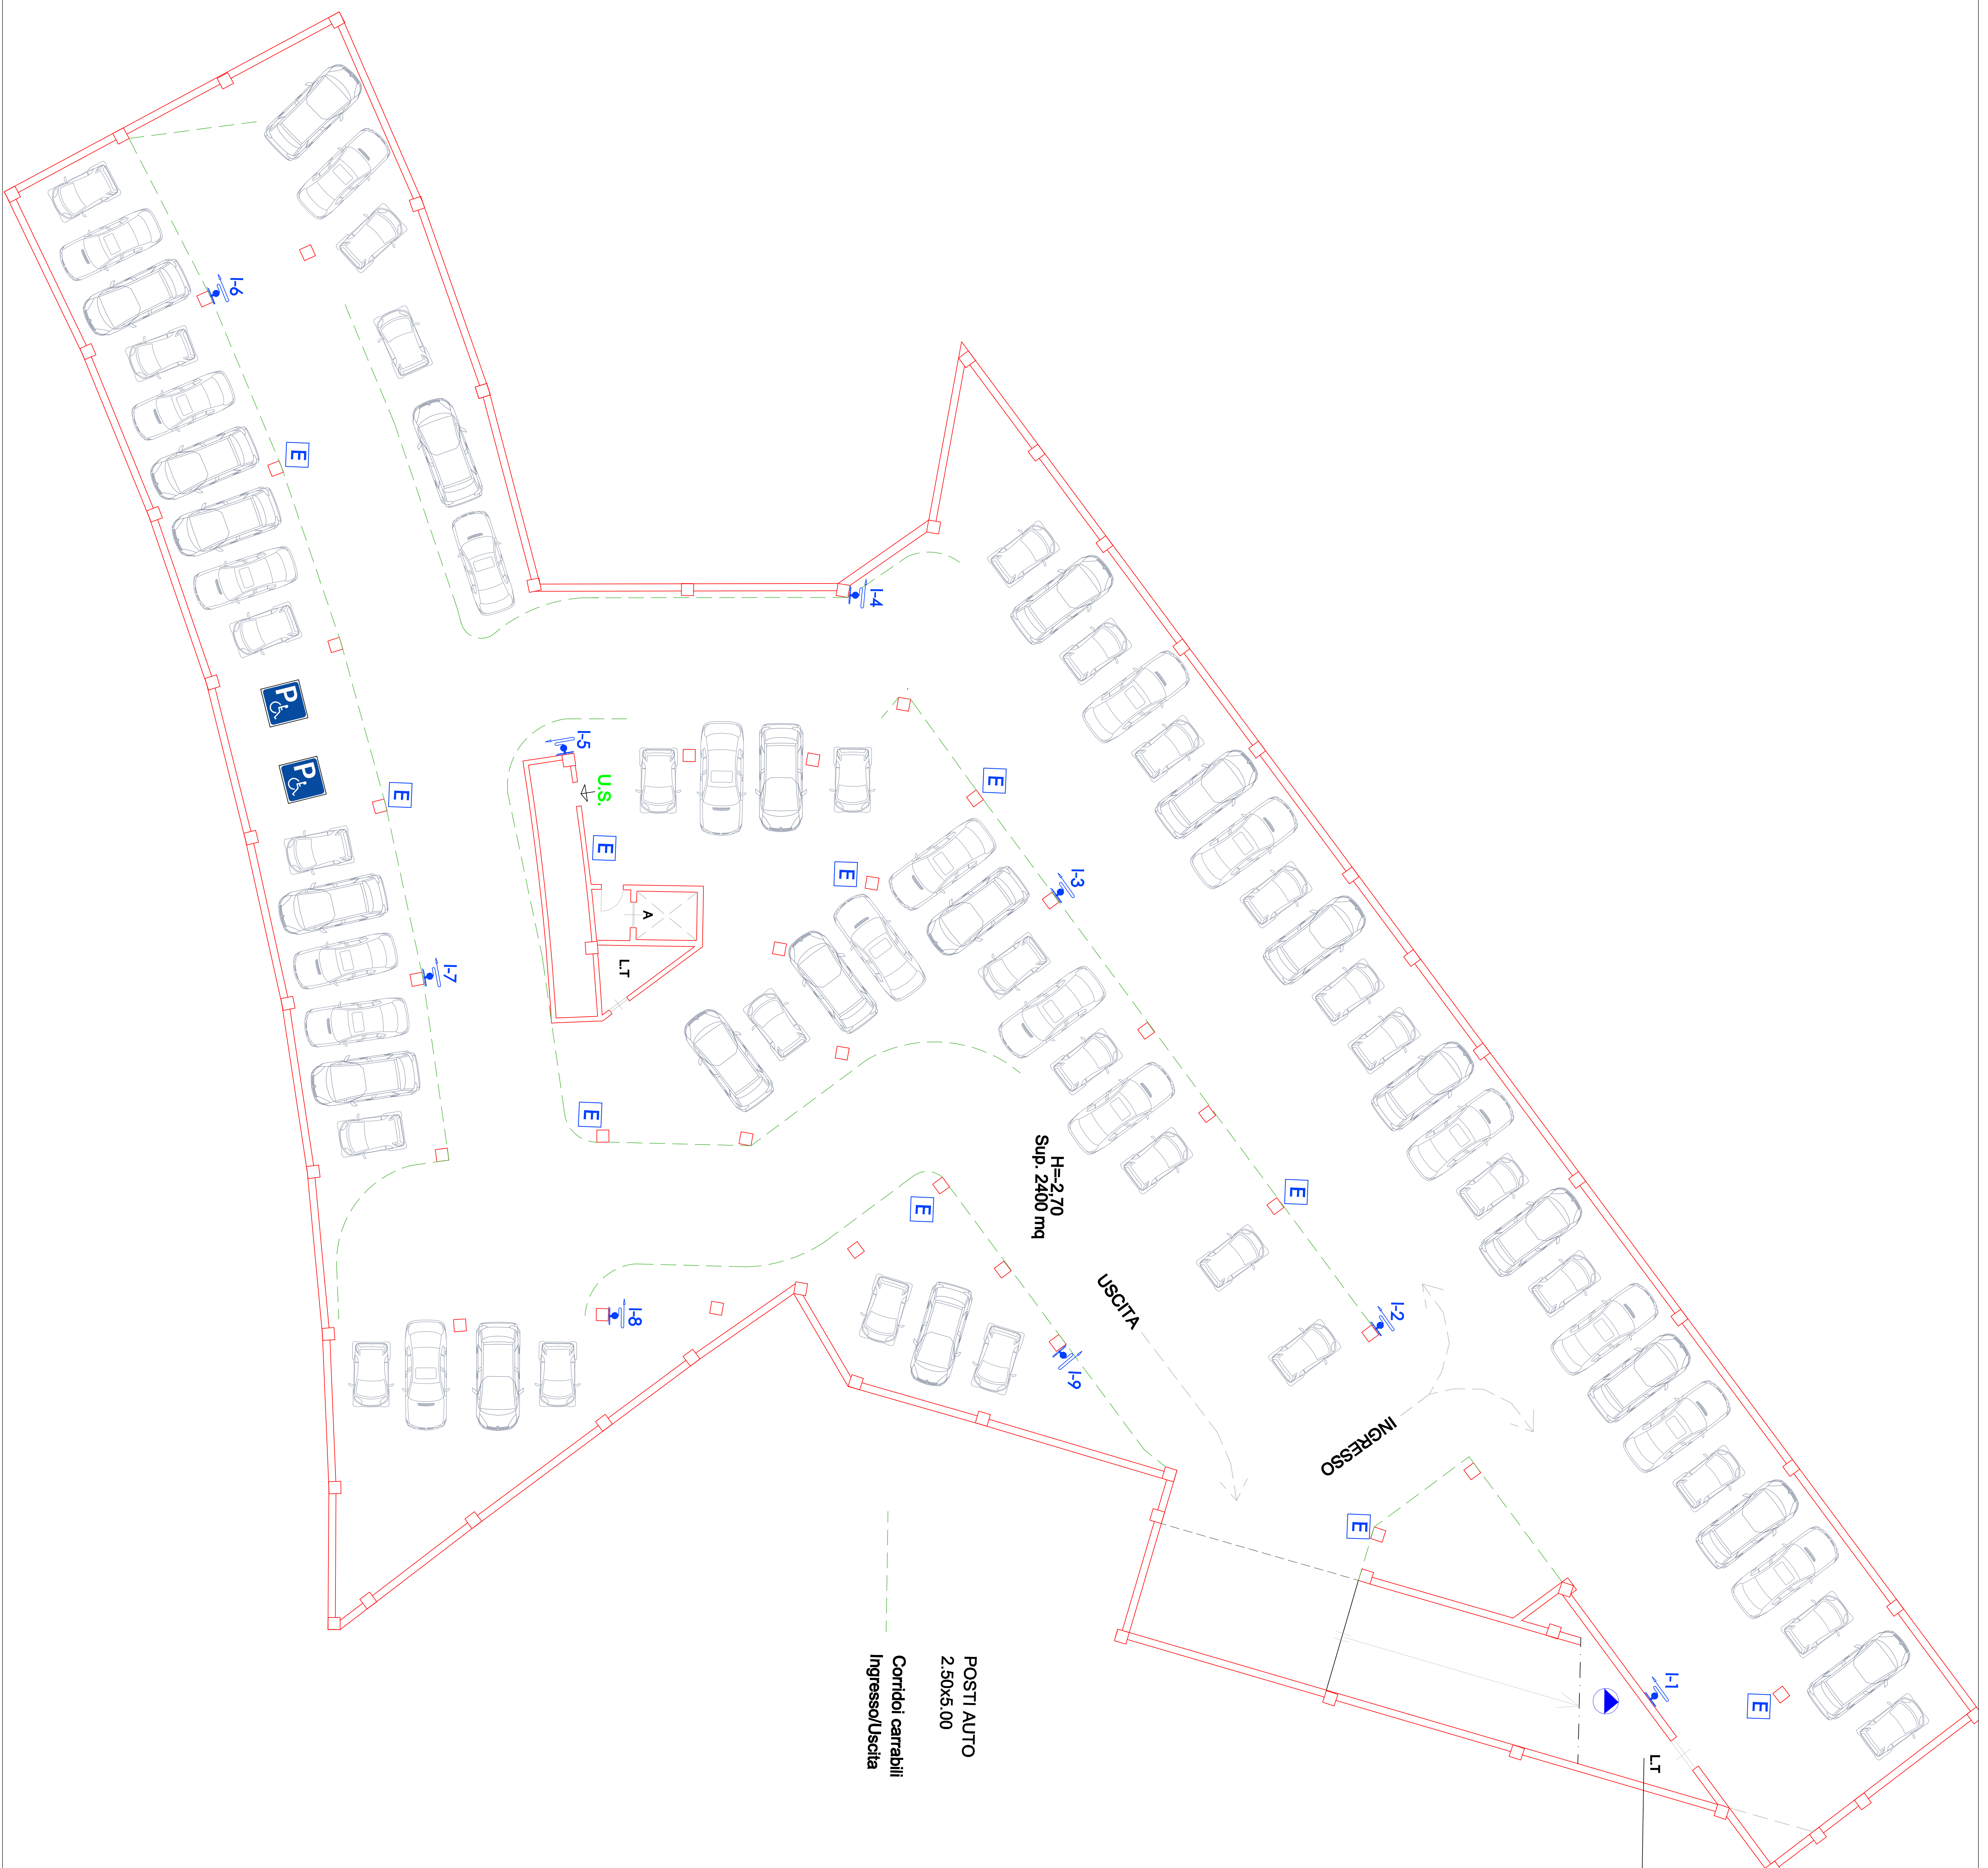


● Attacco VFF al piano terra

Località gruppo antincendio

Legenda	
	Idrante DN 45
	Gruppo antincendio conforme alla UNI 12845
	Attacco mandata autopompa UNI 70 VVF
	Estintore a polvere o CO2



POSTI AUTO
2.500x5.00
Corridoi carrabili
Ingresso/Uscita

H=2,70
Sup. 2400 mq

COMUNE DI SIRACUSA

TITOLO PROGETTO:
RIELABORAZIONE DEL PROGETTO DEFINITIVO DELL'APPRODO TURISTICO "MARINA DI SIRACUSA" SVILUPPATO SULLA BASE DEI CONTENUTI DEL PROGETTO PRESENTATO E DISCUSSO IN CONFERENZA DEI SERVIZI IN DATA 15.02.2021

COMITENTE:
S.P.E.R.O. s.r.l.
Via Eionna 29 - 96100 Siracusa - Italy

PROGETTISTA GENERALE
TEAMNETWORK s.r.l. - Engineering & Management
Via Luigi Spagna 80/A, 96100 Siracusa - Italy



TITOLO ELABORATO:
PIANIMETRA GENERALE PARCHEGGIO MARINA PIANO INTERNO CON RACCOMODAZIONE ANTINCENDIO AD ADEMPIMENTI ESPRESSIONE ESTIMATORIA

PROGETTISTA
Progettazione architettonica:
Progettazione strutturale, impiantistica:
Ing. Paolo Cicalone
Arch. Roberto Manno
Arch. Daniela Manno
Dott. G. Salvo
Dott. G. Manno

NUMERO DOCUMENTO	MDS	PD	DIS	IA.04	82	RO
IMM12-08	000.1	000.2	000.3	000.4	000.5	REV.1/A

N. REV.	DATA	DESCRIZIONE	DRW.	CHK.	APP.