


Legenda	
	Idrante DN 45
	Gruppo antincendio conforme alla UNI 12845
	Attacco mandata autioppoma UNI 70 VVF
	Estintore a polvere o CO2

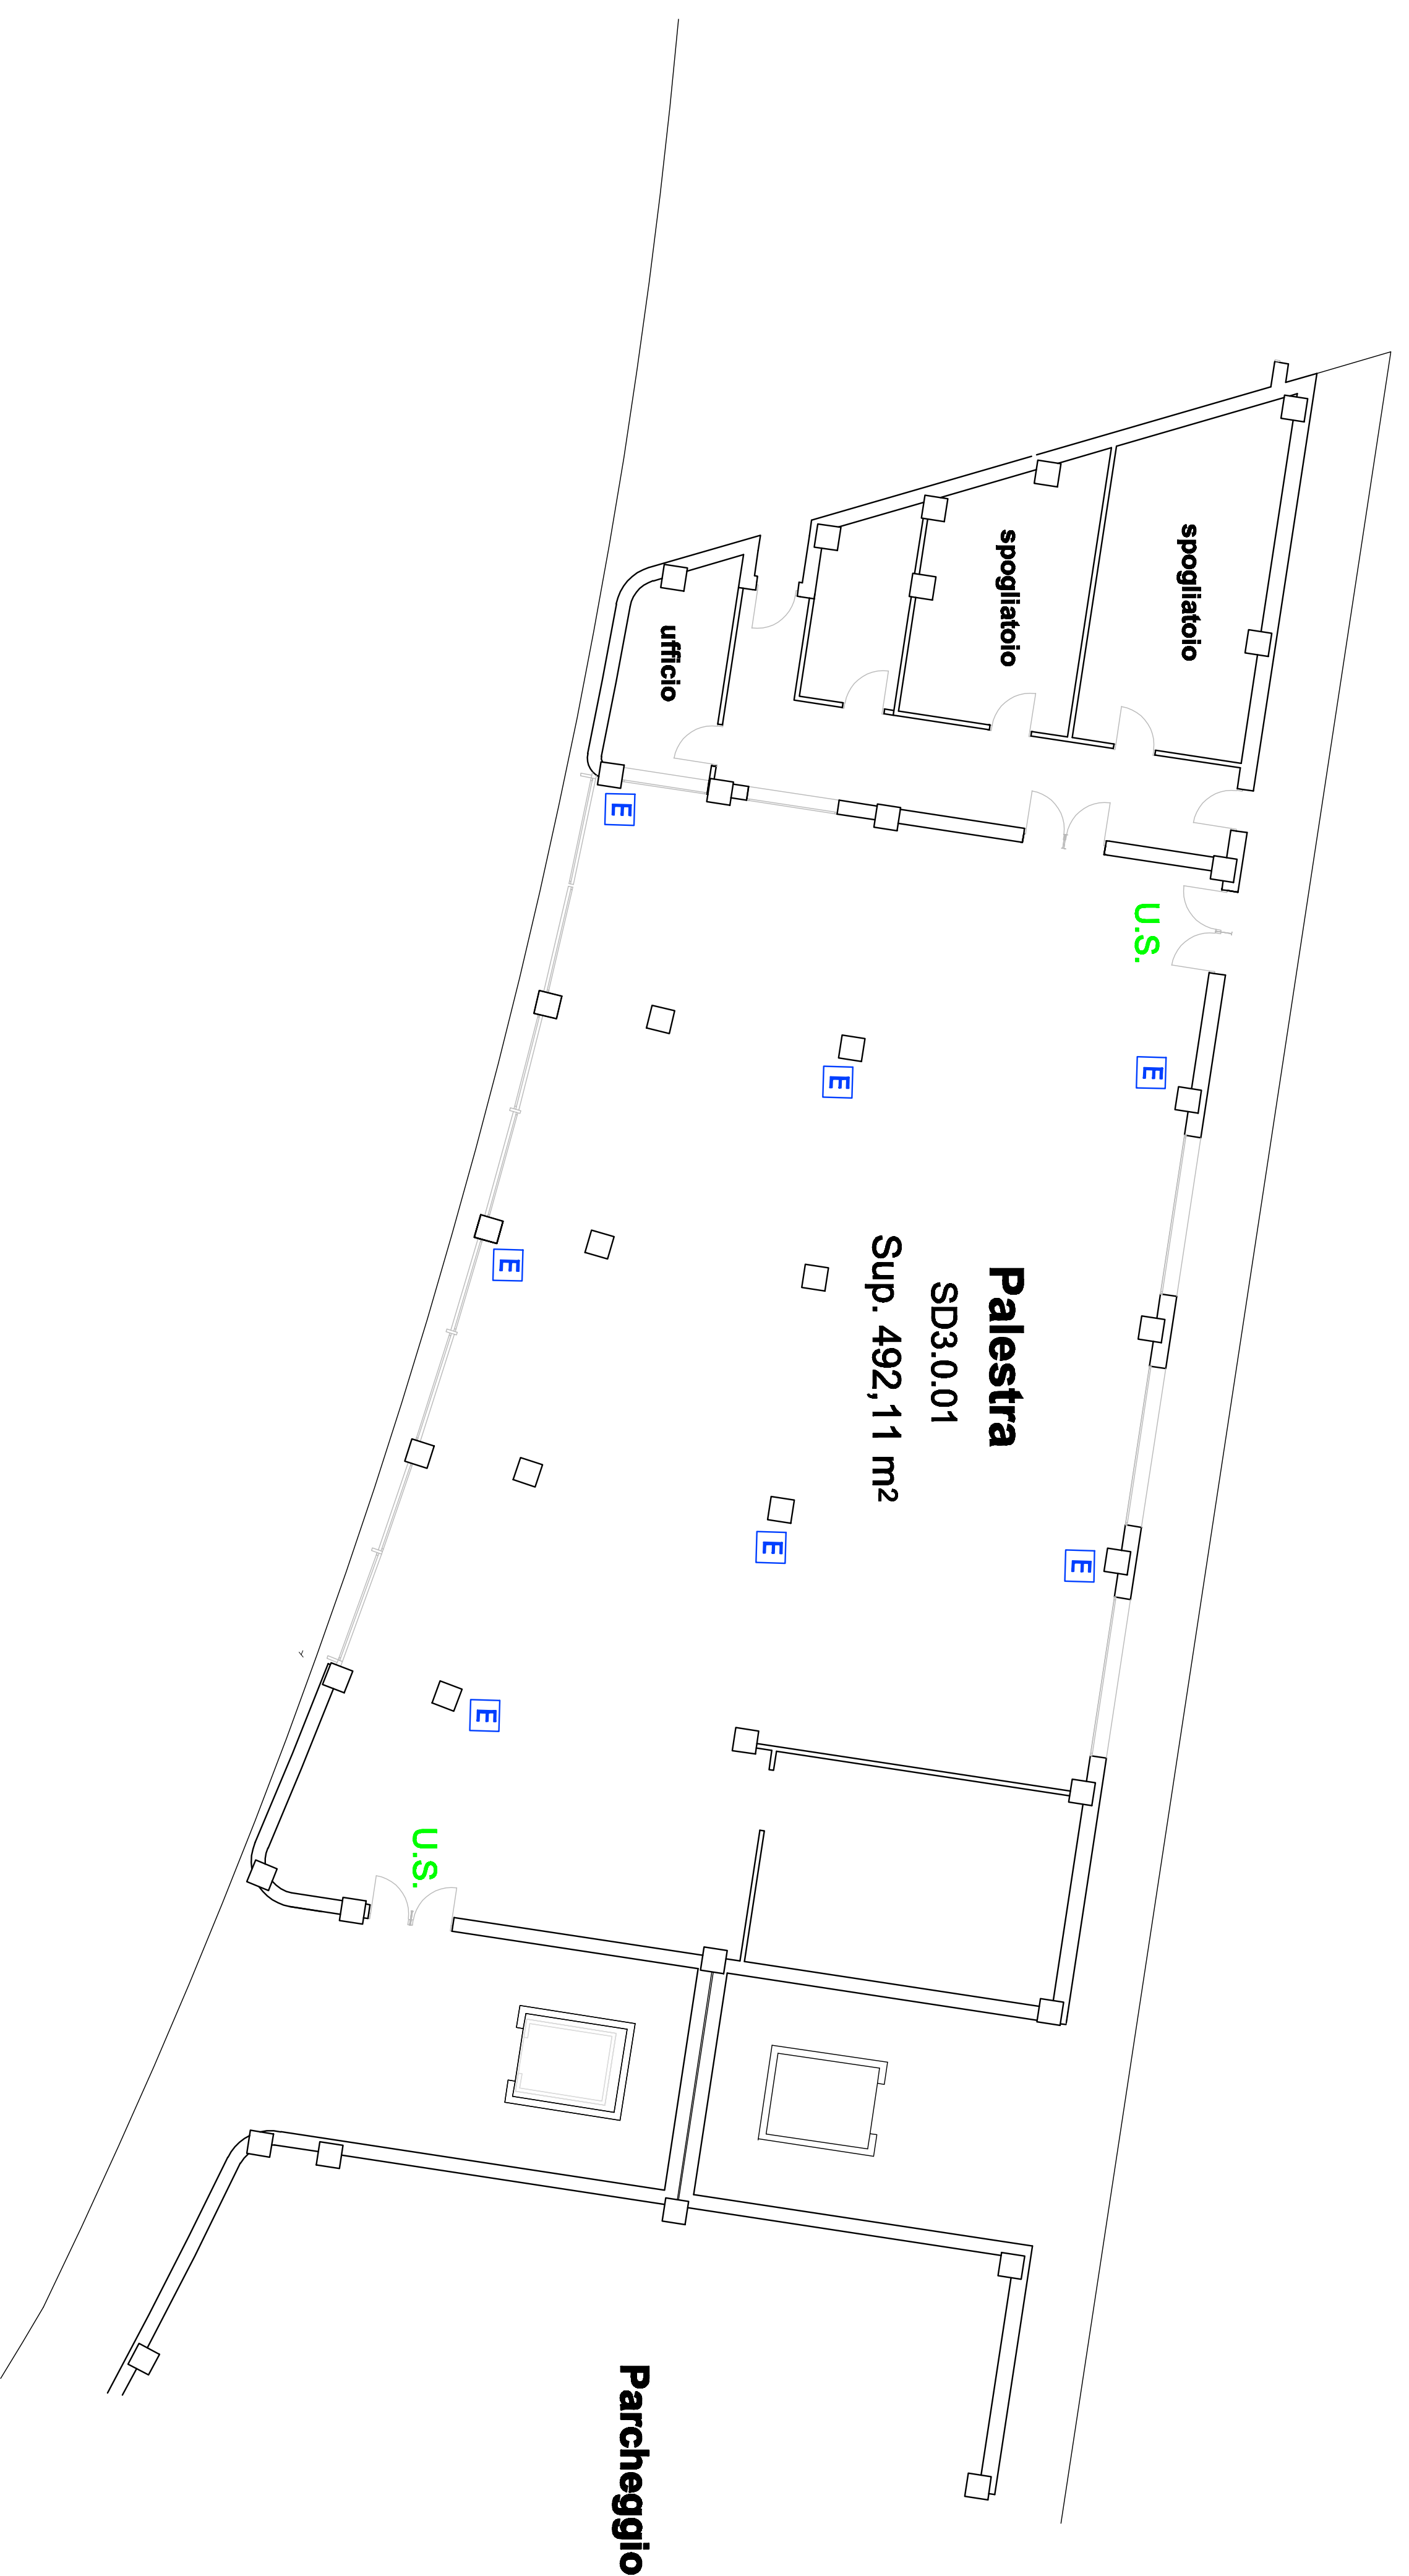

COMUNE DI SIRACUSA

TITOLO PROGETTO:

RIELABORAZIONE DEL PROGETTO DEFINITIVO DELL'APPRODO TURISTICO "MARINA DI SIRACUSA" SVILUPPATO SULLA BASE DEI CONTENUTI DEL PROGETTO PRESENTATO E DISCUSO IN CONFERENZA DEI SERVIZI IN DATA 15.02.2021

COMITENTE:

S.P.E.R.O. s.r.l.
Via Elioana 29 - 96100 Siracusa - Italy

PROGETTISTA GENERALE

TEAMNETWORK s.r.l. - Engineering & Management
Via Lulup Spagnu 50/L-N, 96100 Siracusa - Italy



TITOLO ELABORATO:

PIANIMETRIA GENERALE LOCALITÀ PALESTRA CON RIPRISTO DISPOSIZIONE ESTINTORI - ATT. N. 662/01 DEL D.P.R. 161 DEL 1 AGOSTO 2011

PROGETTISTA

Progettista architettonico:
Arch. Marco Scizza
Arch. Paolo Caltagirone
Ing. Paolo Vitale
Geometra e Architetto:
Dott. G. Salerno
Dott. G. Arsenio

Scale

Formato

FILE

PROGETTISTA

PROGETTISTA

PROGETTISTA

PROGETTISTA

PROGETTISTA

NUMERO DOCUMENTO

IMM12-08	MDS	PD	DIS	IA.06	84	RO
000.1	000.2	000.3	000.4	000.5	REV./A.	

N. REV.	DATA	DESCRIZIONE	DNW.	CHK.	APP.