SD_1	Club house, Yacht Club e lounge bar
SD_2	Servizi per diportisti / Ristoranti, bar-ristoro
SD_3	Servizi per diportisti / Amministrazione del porto
SD_4	Servizi per diportisti / Uffici di polizia marittima
SD_5	Servizi commerciali
SD_6	Servizi (parcheggi)
SD_7	Servizi diportisti
SD_8	Servizi diportisti
SI_1	Servizi igienici
SI_2	Servizi igienici
CT_1	Cantieristica: Dry stack storage
CT_2	Cantieristica: Officine e servizi per la cantieristica
CT_3	Cantieristica: Guardiania
P_1	Parcheggio coperto
P_2	Parcheggio coperto
P_E	Parcheggio esterno
P_I	Parcheggio ipogeo
Vp	**Vasche Piscina**
Vi	Viabilità interna del marina
[illegible]	Elisuperficie occasionale

CONFINI MARINA DI SIRACUSA

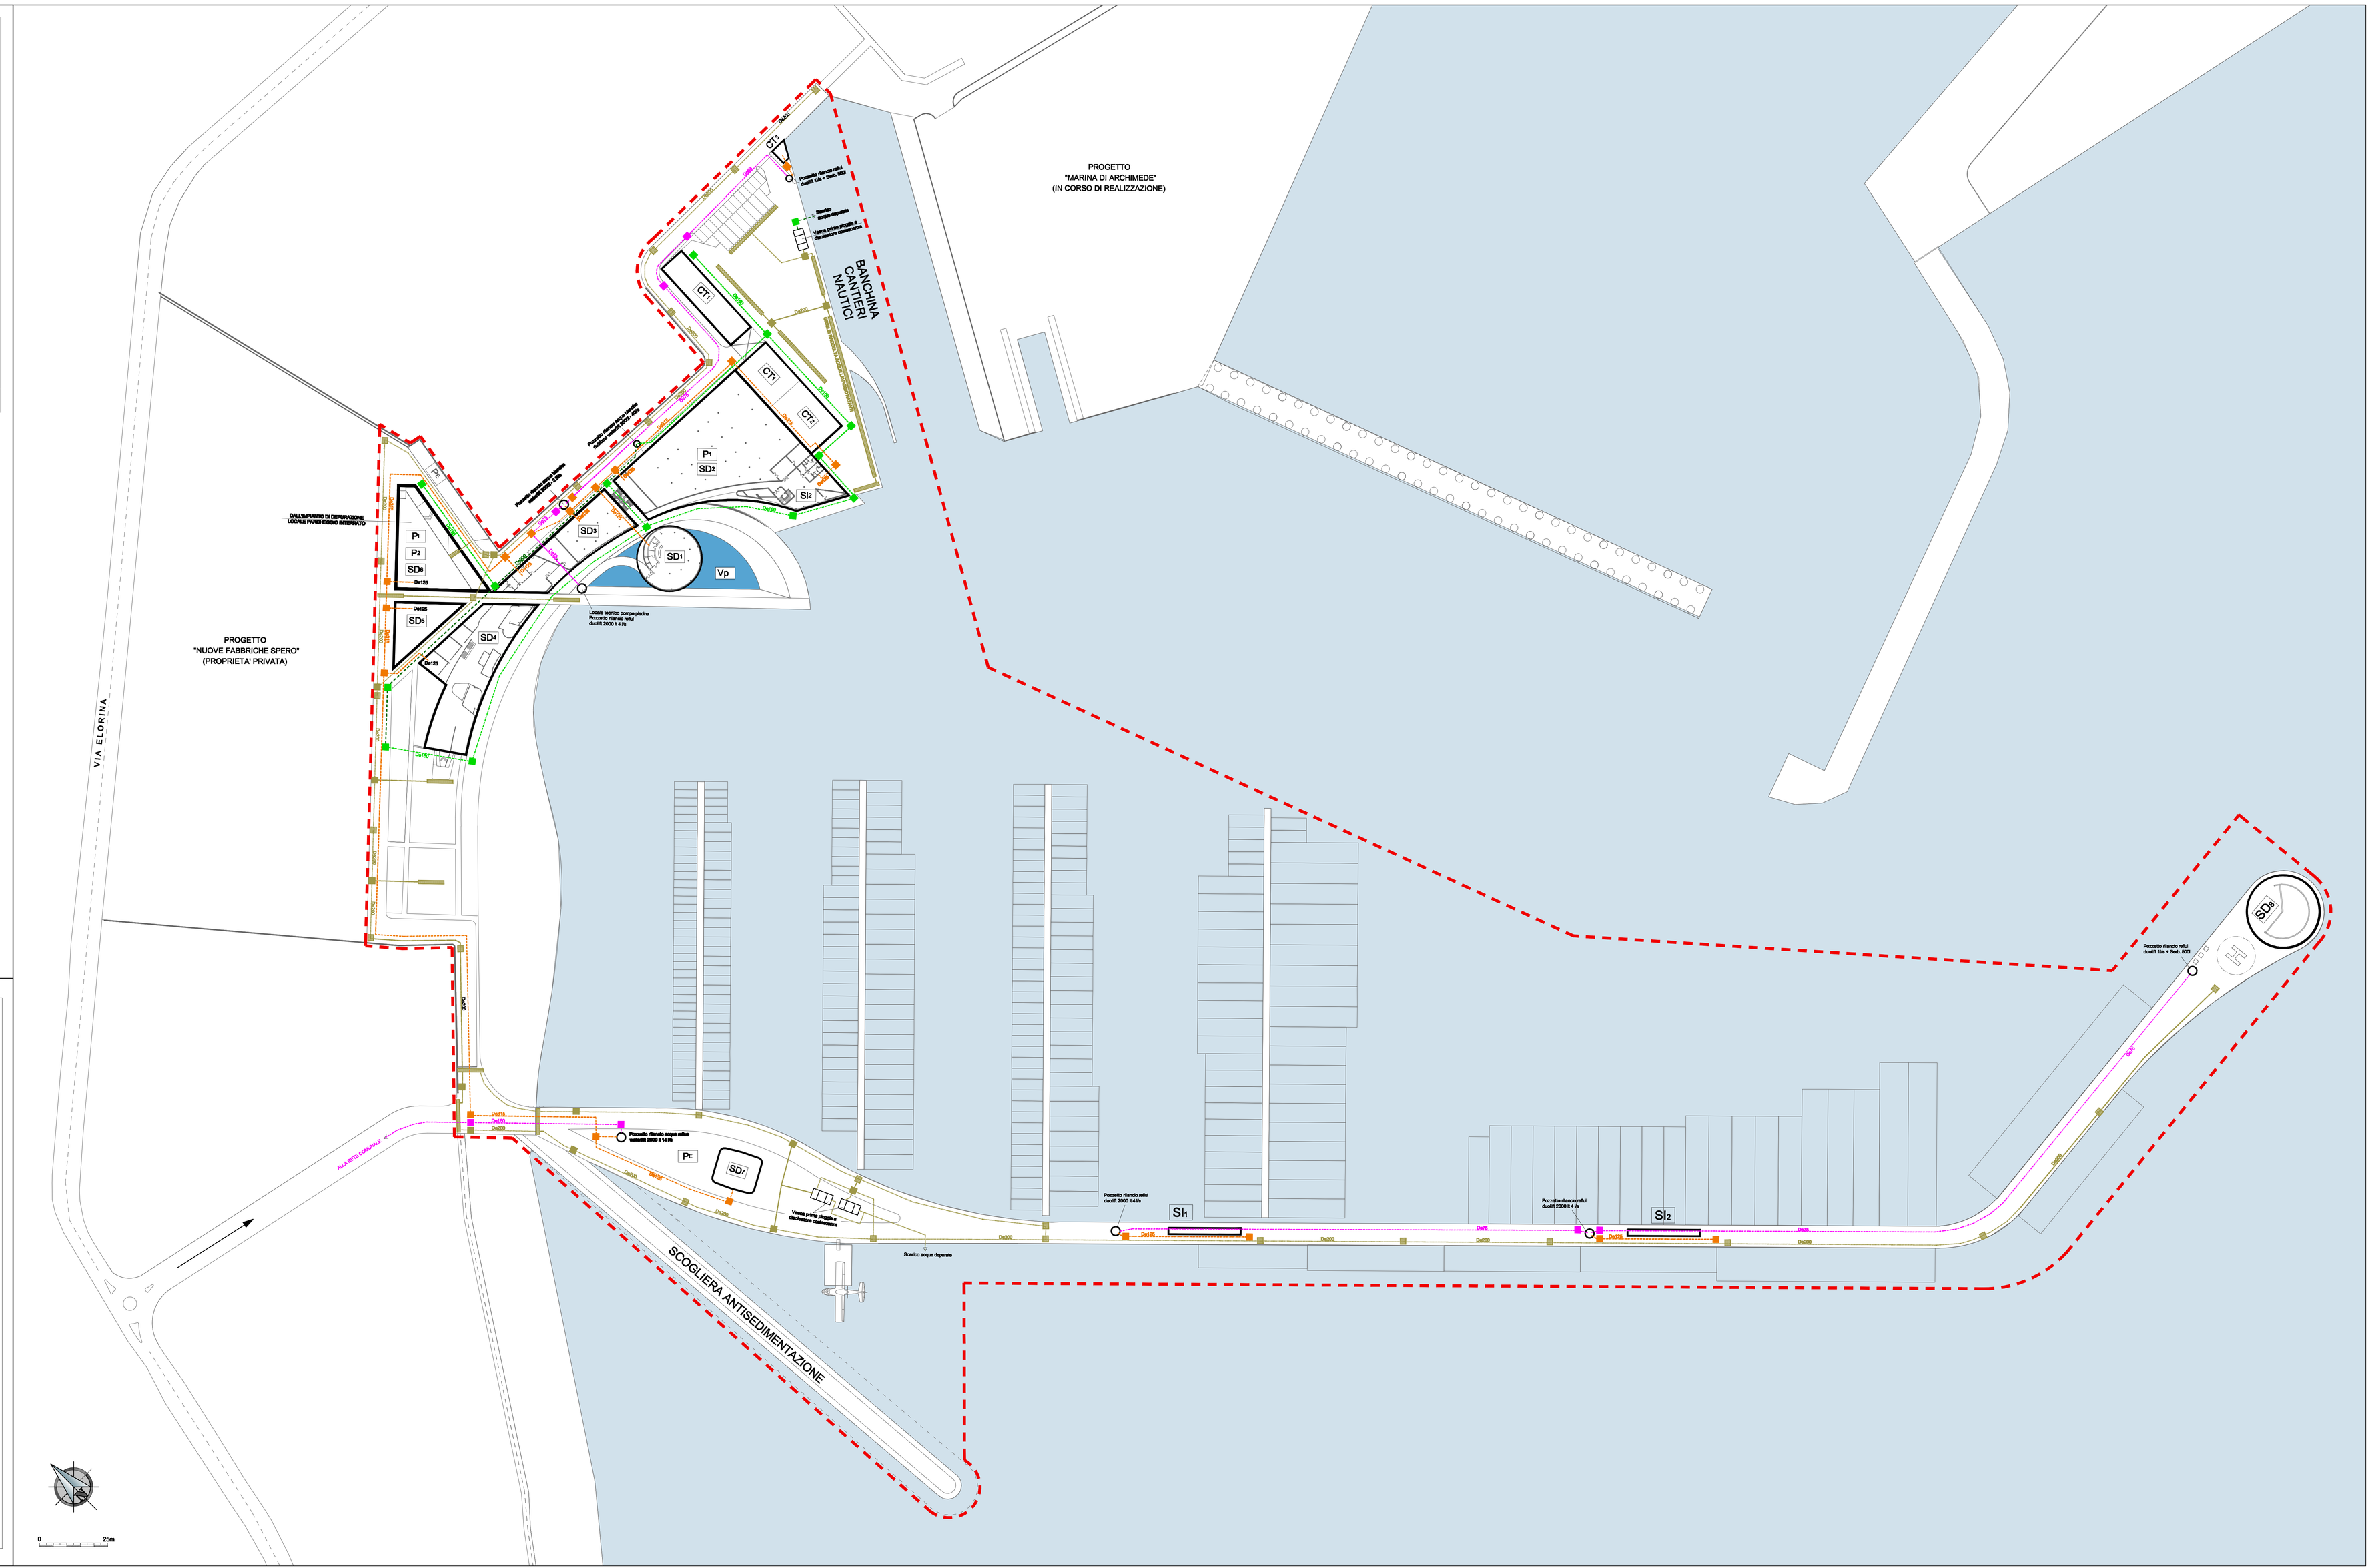

LEGENDA IMPIANTO DRENAGGIO E RETE REFLUI

- Pozzetto ispezionabile acque reflue Ø600mm in ghisa sferoidale D400-EN124
- Pozzetto ispezionabile acque bianche Ø600mm in ghisa sferoidale D400-EN124
- Pozzetto ispezionabile acque scure Ø600mm in ghisa sferoidale D400-EN124
- Caditoie sferoidale 510x510mm in ghisa sferoidale D400-EN124
- Griglia sferoidale L300mm in ghisa sferoidale D400-EN124
- Tubazione acque reflue a gravità PVC-U UNEN13476 tipo Ribertel
- Tubazione acque bianche di drenaggio a gravità PVC-U UNEN13476 tipo Ribertel
- Tubazione acque scure di drenaggio PEAD UNEN12201-PE100-SBS-PN10
- Tubazione acque reflue in pressione PEAD UNEN12201-PE100-SBS-PN10
- Tubazione acque bianche in pressione PEAD UNEN12201-PE100-SBS-PN10

Note:
Tutte le reti di drenaggio a gravità devono avere pendenza minima 1,0%.
Tutte le reti di drenaggio stradali a gravità devono avere pendenza 0,5%.

COMUNE DI SIRACUSA

TITOLO PROGETTO:

RIELABORAZIONE DEL PROGETTO DEFINITIVO DELL'APPRODO TURISTICO "MARINA DI SIRACUSA" SVILUPPATO SULLA BASE DEI CONTENUTI DEL PROGETTO PRESENTATO E DISCUSSO IN CONFERENZA DEI SERVIZI IN DATA 15.02.2021

COMMITTENTE:
S.P.E.R.G. s.r.l.
Via Elorina 29 - 96100 Siracusa - Italy

PROGETTISTA GENERALE
TEAMNETWORK s.r.l. - Engineering & Management
Via Luigi Spagna 50/L-M, 96100 Siracusa - Italy

PROGETTISTA ARCHITETTONICO
TEAMNETWORK
DESIGN & ARCHITECTURE
STUDIO ASSOCIATO

TITOLO ELABORATO:

IMPIANTI DI DRENAGGIO
PIANO DI INSTALLAZIONE
RETE ACQUE METEORICHE E REFLUI
PIAZZALI E BANCHINA

Scala | Formato
FILE

PROGETTISTA
Progettista architettonico:
Arch. Mario Rizza
Progettista strutture ed impianti:
Ing. Paolo Calafiore
Geologia e Ambiente:
Dott. G. Bellomo
Dott. G. Anselmo

NOME DEL DOCUMENTO

IMM	MdS	PD	DIS	ID.02	72	R0
JOB N.	COD. 1	COD. 2	COD. 3	COD. 4	COD. 5	REV. n.

N. REV	DATA	DESCRIZIONE	DRW.	CHK.	APP.

Firmato digitalmente da: