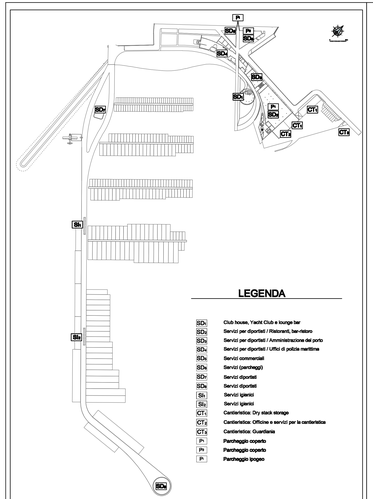

LEGENDA

SD1	Club house, Yacht Club e lounge bar
SD2	Servizi per diportisti / Ristoranti, bar-ristoro
SD3	Servizi per diportisti / Amministrazione del porto
SD4	Servizi per diportisti / Uffici di polizia marittima
SD5	Servizi commerciali
SD6	Servizi (parcheggi)
SD7	Servizi diportisti
SD8	Servizi diportisti
SI1	Servizi igienici
SI2	Servizi igienici
CT1	Cantieristica: Dry stack storage
CT2	Cantieristica: Officine e servizi per la cantieristica
CT3	Cantieristica: Guardiania
P1	Parcheggio coperto
P2	Parcheggio coperto
P3	Parcheggio pogeo

COMUNE DI SIRACUSA

TITOLO PROGETTO:

RIELABORAZIONE DEL PROGETTO DEFINITIVO DELL'APPRODO TURISTICO "MARINA DI SIRACUSA" SVILUPPATO SULLA BASE DEI CONTENUTI DEL PROGETTO PRESENTATO E DISCUSSO IN CONFERENZA DEI SERVIZI IN DATA 15.02.2021

COMMITTENTE:

S.P.E.R.O. s.r.l.
Via Elorina 29 - 96100 Siracusa - Italy

PROGETTISTA GENERALE

TEAMNETWORK s.r.l. - Engineering & Management
Via Luigi Spagna 50/L-M, 96100 Siracusa - Italy

TECHNICAL CONSULTING ENGINEERING AND MANAGEMENT

Firma digitale: PAOLO CALAFIORE

TITOLO ELABORATO:

IMPIANTI ELETTRICI
[illegible] TERMICI FOTOVOLTAICI
LINEE FRIGO VARIE

Scala | Formato
FILE

PROGETTISTA

Progettista architettonico:
Arch. Mario Rizza
Progettista opere ed impianti:
Ing. Paolo Calafiore
Geologia e Ambiente:
Dott. G. Saltono
Dott. G. Anselmo

CODICE DOCUMENTO

IMP	08	MdS	PD	DIS	IT.03	76	R0
[illegible]		COD. 1	COD. 2	[illegible]	COD. 4	COD. 5	REV. n.

N. REV	DATA	DESCRIZIONE	DRW.	CHK.	APP.

EDIFICIO - DE1

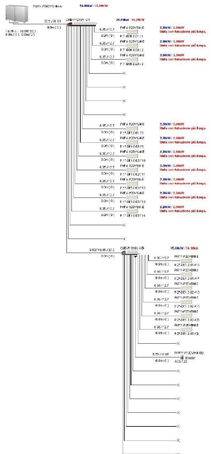

EDIFICIO - SD1

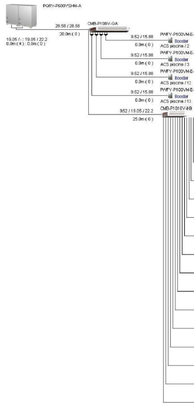

EDIFICIO - SD2

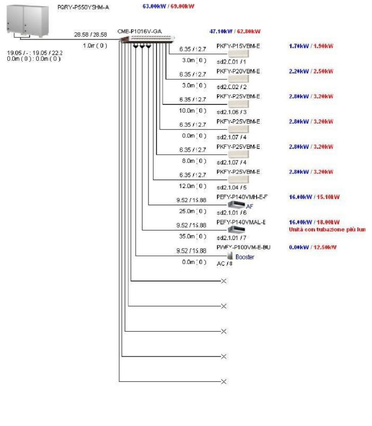

EDIFICIO - SD2-SD3

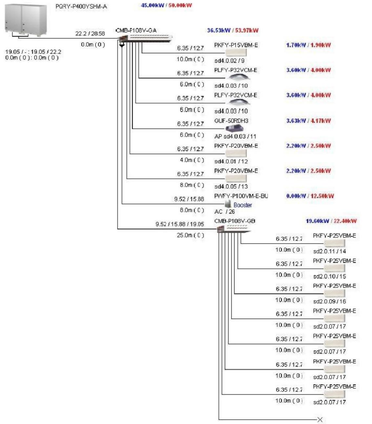

EDIFICIO - SD4

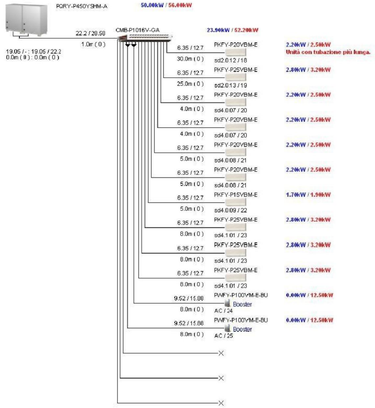

EDIFICIO - SU1-SU3 p1°

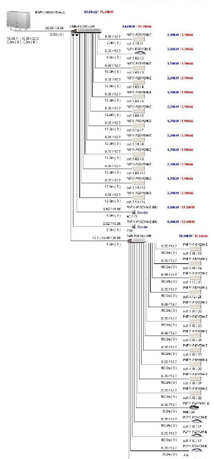

EDIFICIO - SU1 - SU3 pt

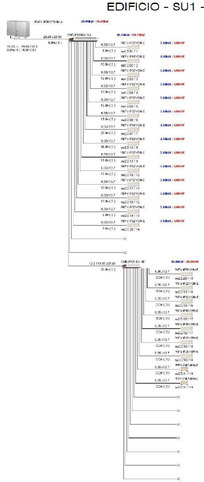

EDIFICIO - SU2 p1°

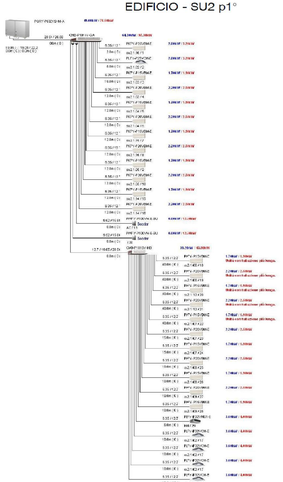

EDIFICIO - SU2 pt

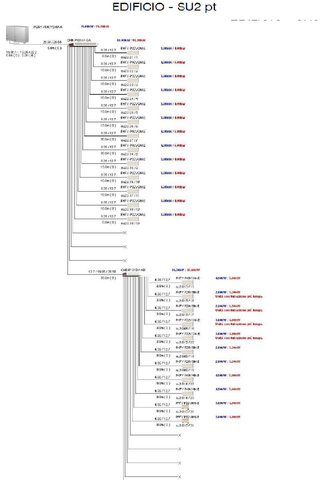

EDIFICIO - SU4 -A

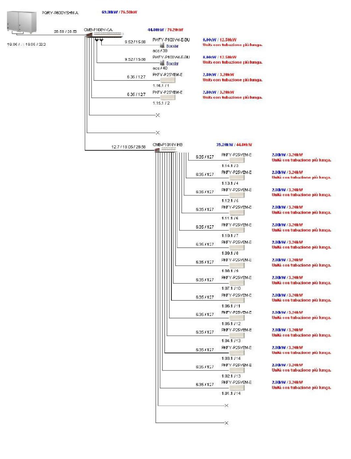
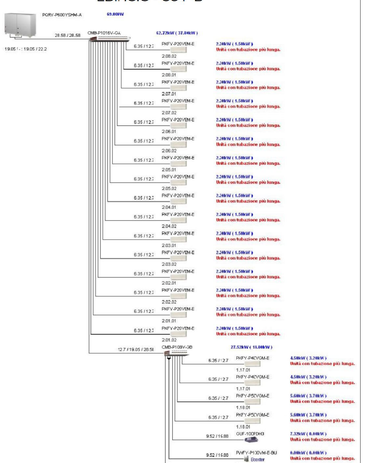
EDIFICIO - SU4 -B