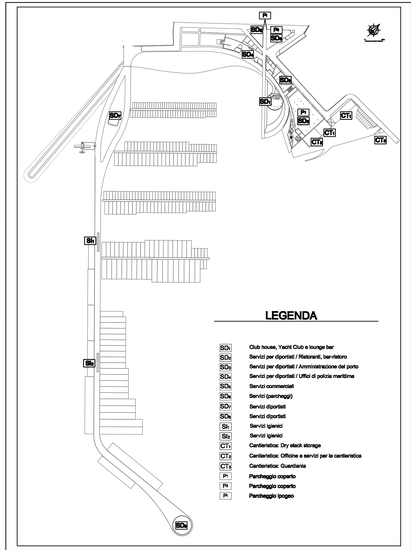

LEGENDA

SD1	Club house, Yacht Club e lounge bar
SD2	Servizi per diportisti / Ristoranti, bar-ristoro
SD3	Servizi per diportisti / Amministrazione del porto
SD4	Servizi per diportisti / Uffici di polizia marittima
SD5	Servizi commerciali
SD6	Servizi (parcheggi)
SD7	Servizi diportisti
SD8	Servizi diportisti
Sb	Servizi igienici
Sb	Servizi igienici
CTc	Cantieristica: Dry stack storage
CTg	Cantieristica: Officine e servizi per la cantieristica
CTs	Cantieristica: Guardiania
Pc	Parcheggio coperto
Pc	Parcheggio coperto
Pc	Parcheggio scoperto

EDIFICIO SD2

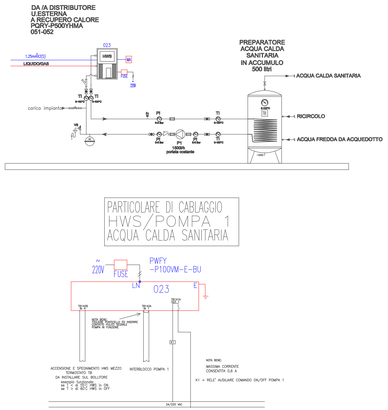

EDIFICIO SD3

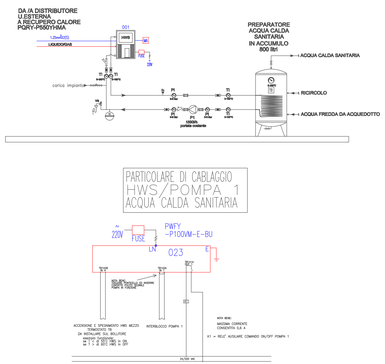

EDIFICIO SD4

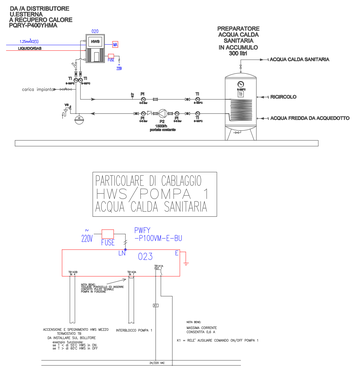

EDIFICIO SD5

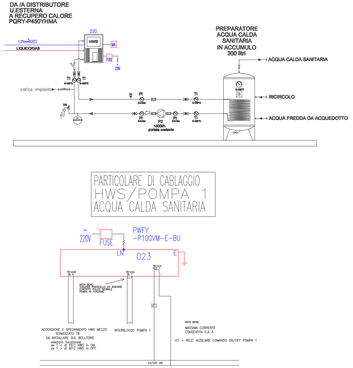

LEGENDA

- APPARECCHIATURE MITSUBISHI ELECTRIC
- CIRCUITO IDRONICO PRIMARIO CHIUSO
- CIRCUITO IDRONICO APERTO ACQUA DI MARE
- CIRCUITO FRIGORIFERO
- COMUNICAZIONE DATI M-NET
- FILTRO
- VALVOLA D'INTERCETTAZIONE
- GIUNTO ANTIVIBRANTE
- VALVOLA UNIDIREZIONALE
- TERMOMETRO
- IDROMETRO

EDIFICIO SD6

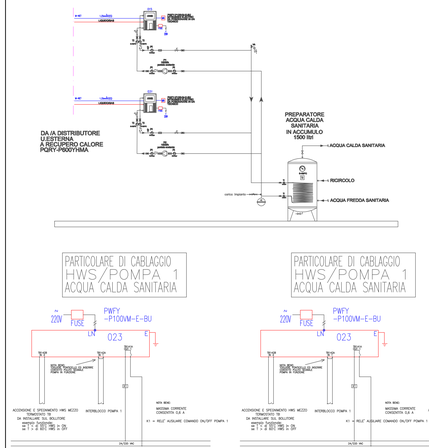

EDIFICIO SD7

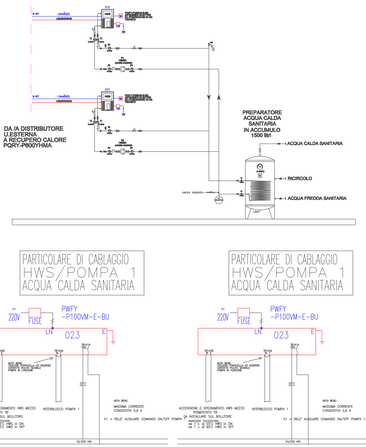

EDIFICIO SD8

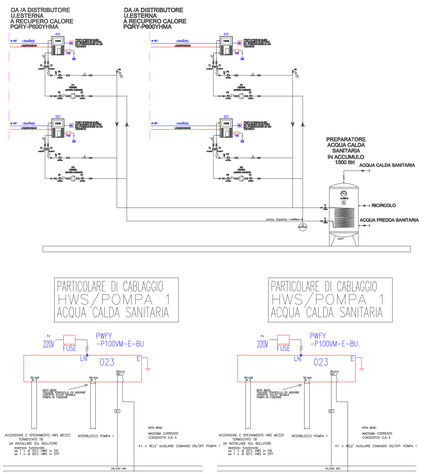

EDIFICIO SD1 + PISCINA

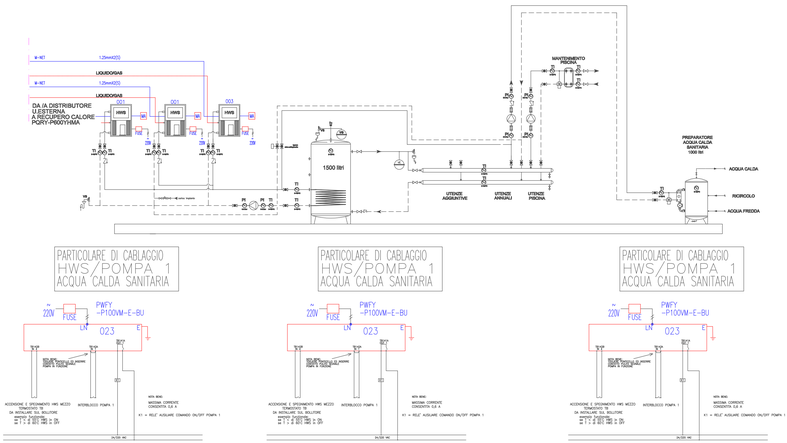

COMUNE DI SIRACUSA

TITOLO PROGETTO:

RIELABORAZIONE DEL PROGETTO DEFINITIVO DELL'APPRODO TURISTICO "MARINA DI SIRACUSA" SVILUPPATO SULLA BASE DEI CONTENUTI DEL PROGETTO PRESENTATO E DISCUSSO IN CONFERENZA DEI SERVIZI IN DATA 15.02.2021

COMMITTENTE:
S.P.E.R.O. s.r.l.
Via Elorina 29 - 96100 Siracusa - Italy

PROGETTISTA GENERALE
TEAMNETWORK s.r.l. - Engineering & Management
Via Luigi Spagna 50/L-M, 96100 Siracusa - Italy

TEAMNETWORK
TEAM - ENGINEERING
ENGINEERING & MANAGEMENT

TITOLO ELABORATO:
IMPIANTI TERMICI
SCHEMI FUNZIONALI
ACQUA CALDA SANITARIA

Scala | Formato
FILE

PROGETTISTA
Progettista architettonico:
Arch. Mario Rizza
Progettista strutture ed impianti:
Ing. Paolo Calafiore
Geologia e Ambiente:
Dott. G. Bellomo
Dott. G. Arsèlmo

Firmato digitalmente da:
PAOLO CALAFIORE

NUMERO DOCUMENTO

JOB N.	COD. 1	COD. 2	COD. 3	COD. 4	COD. 5	REV. n.
IMM12-08	MdS	PD	DIS	IT.05	78	R0

N. REV	DATA	DESCRIZIONE	DRW.	CHK.	APP.