SD1	Club house, Yacht Club e lounge bar
SD2	Servizi per diportisti / Ristoranti, bar-ristoro
SD3	Servizi per diportisti / Amministrazione del porto
SD4	Servizi per diportisti / Uffici di polizia marittima
SD5	Servizi commerciali
SD6	Servizi (parcheggi)
SD7	Servizi diportisti
SD8	Servizi diportisti
SI1	Servizi igienici
SI2	Servizi igienici
CT1	Cantieristica: Dry stack storage
CT2	Cantieristica: Officine e servizi per la cantieristica
CT3	Cantieristica: Guardiania
P1	Parcheggio coperto
P2	Parcheggio coperto
Pe	Parcheggio esterno
Pi	Parcheggio ipogeo
Vp	Vasche Piscina
Vi	Viabilità interna del marina
	Elisuperficie occasionale

CONFINI MARINA DI SIRACUSA

SPECCHIO ACQUEO

POSTI BARCA

DIAMETRI DI MOVIMENTAZIONE

TABELLA DIMENSIONAMENTO

categoria	dimensione	n°posti	superficie
II	8.5x3.0	44	1122
III	10.0x3.5	41	1435
IV	11.5x4.0	39	1794
V	13.0x4.5	42	2457
VI	15.5x5.0	14	1085
VII	18.0x5.5	21	2079
VIII	21.0x6.0	10	1260
IX	24.0x6.5	10	1560
X	28.0x7.0	10	1960
XI	32.0x7.5	10	2400
XII	36.0x8.0	9	2592
XIV	40.0x8.5	8	2720
XV	50.0x9.5	6	2850
XVI	60.0x10.5	3	1890
XVII	80.0x12.5	1	1000
XVIII	90.0x13.5	1	1215
TOTALI		269	29.419
di cui all'esterno del Molo di Ponente		8	4.075

COMUNE DI SIRACUSA

TITOLO PROGETTO:

RIELABORAZIONE DEL PROGETTO DEFINITIVO DELL'APPRODO TURISTICO "MARINA DI SIRACUSA" SVILUPPATO SULLA BASE DEI CONTENUTI DEL PROGETTO PRESENTATO E DISCUSSO IN CONFERENZA DEI SERVIZI IN DATA 15.02.2021

COMMITTENTE:
S.P.E.R.O. s.r.l.
Via Elorina 29 - 96100 Siracusa - Italy

PROGETTISTA GENERALE
TEAMNETWORK s.r.l. - Engineering & Management
Via Luigi Spagna 50/L-M, 96100 Siracusa - Italy

TEAMNETWORK ENGINEERING & MANAGEMENT

TITOLO ELABORATO:

OPERE MARITTIME
PLANIMETRIA DELL'ACCESSIBILITA' PORTUALE (NAVIGABILITA' CON INDICAZIONE DELLE ROTTE DI INGRESSO E DELLE EVOLUZIONI INTERNE)

Scala | Formato
FILE

PROGETTISTA
Progettista architettonico:
Arch. Mario Rizza
Progettista strutture ed impianti:
Ing. Paolo Calafiore
Geologia e Ambiente:
Dott. G. Sellomo
Dott. G. Arsenino

NOME DOCUMENTO

IMM	08	MdS	PD	DIS	OM.08	33	R0
XX		COD. 1	COD. 2	COD. 3	COD. 4	COD. 5	REV. n.

N. REV	DATA	DESCRIZIONE	DRW.	CHK.	APP.

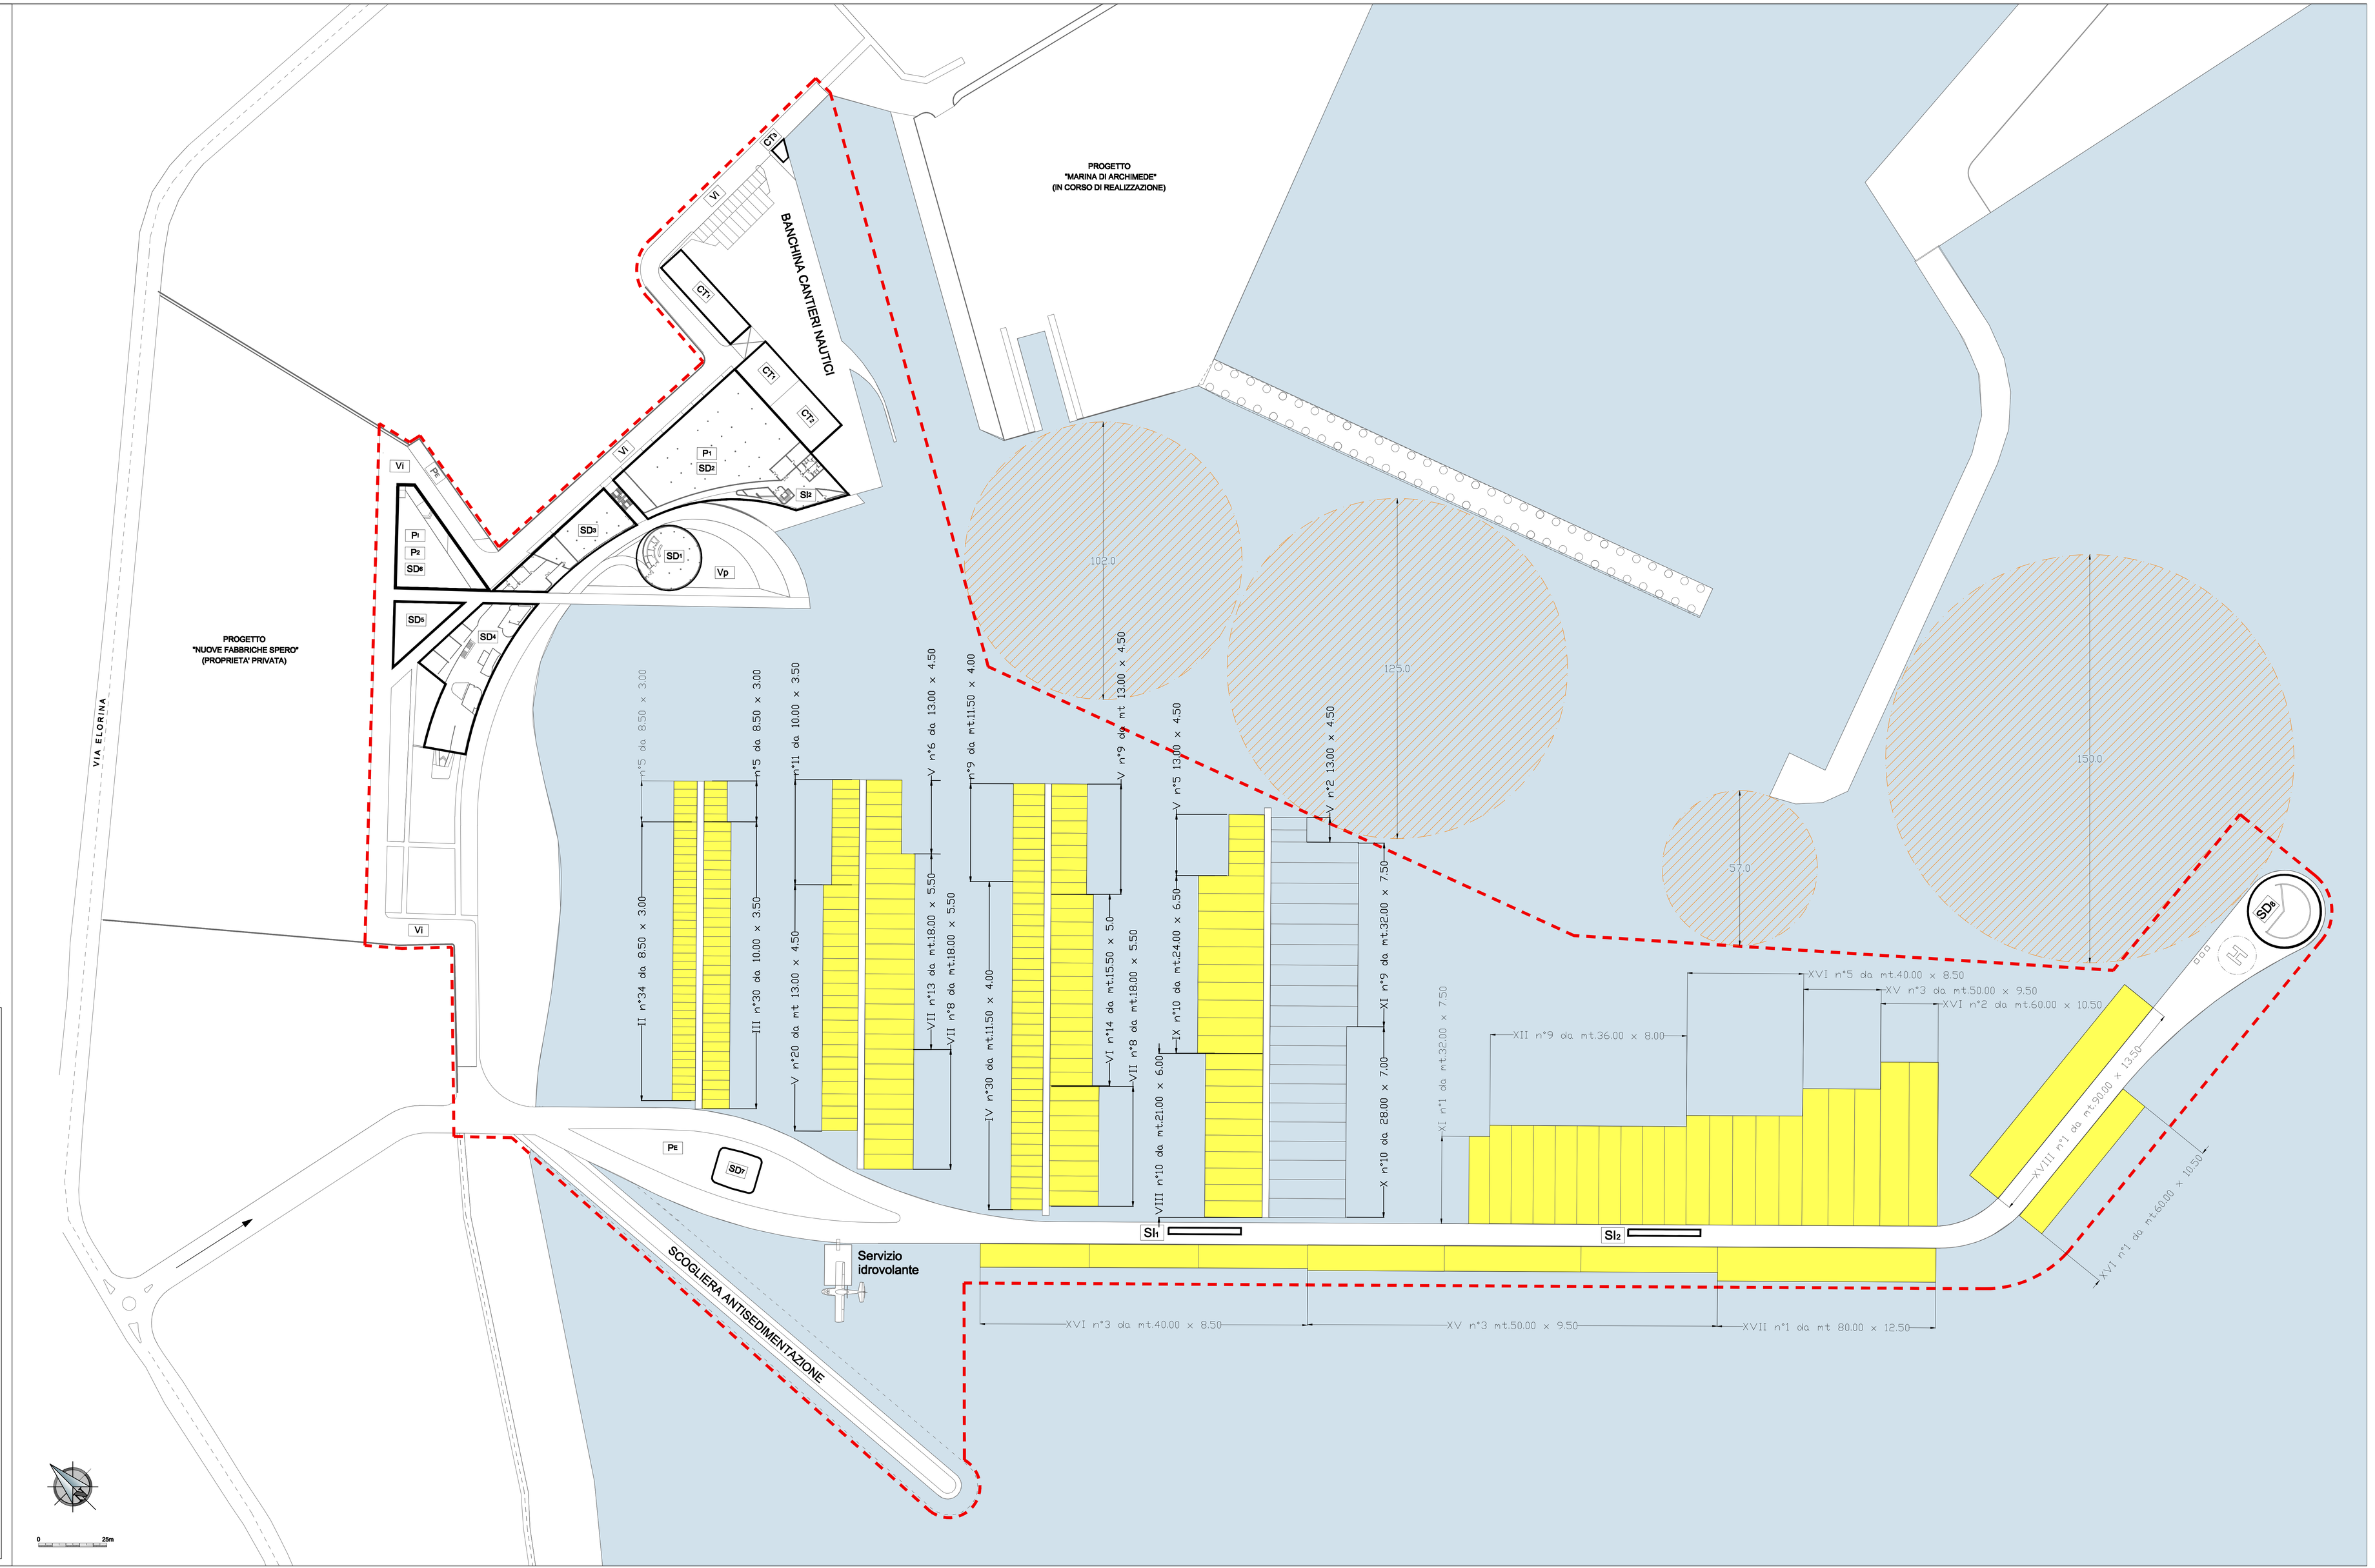

Firmato digitalmente da: