




SPACCATO STRUTTURALE TIPO FONDAZIONE

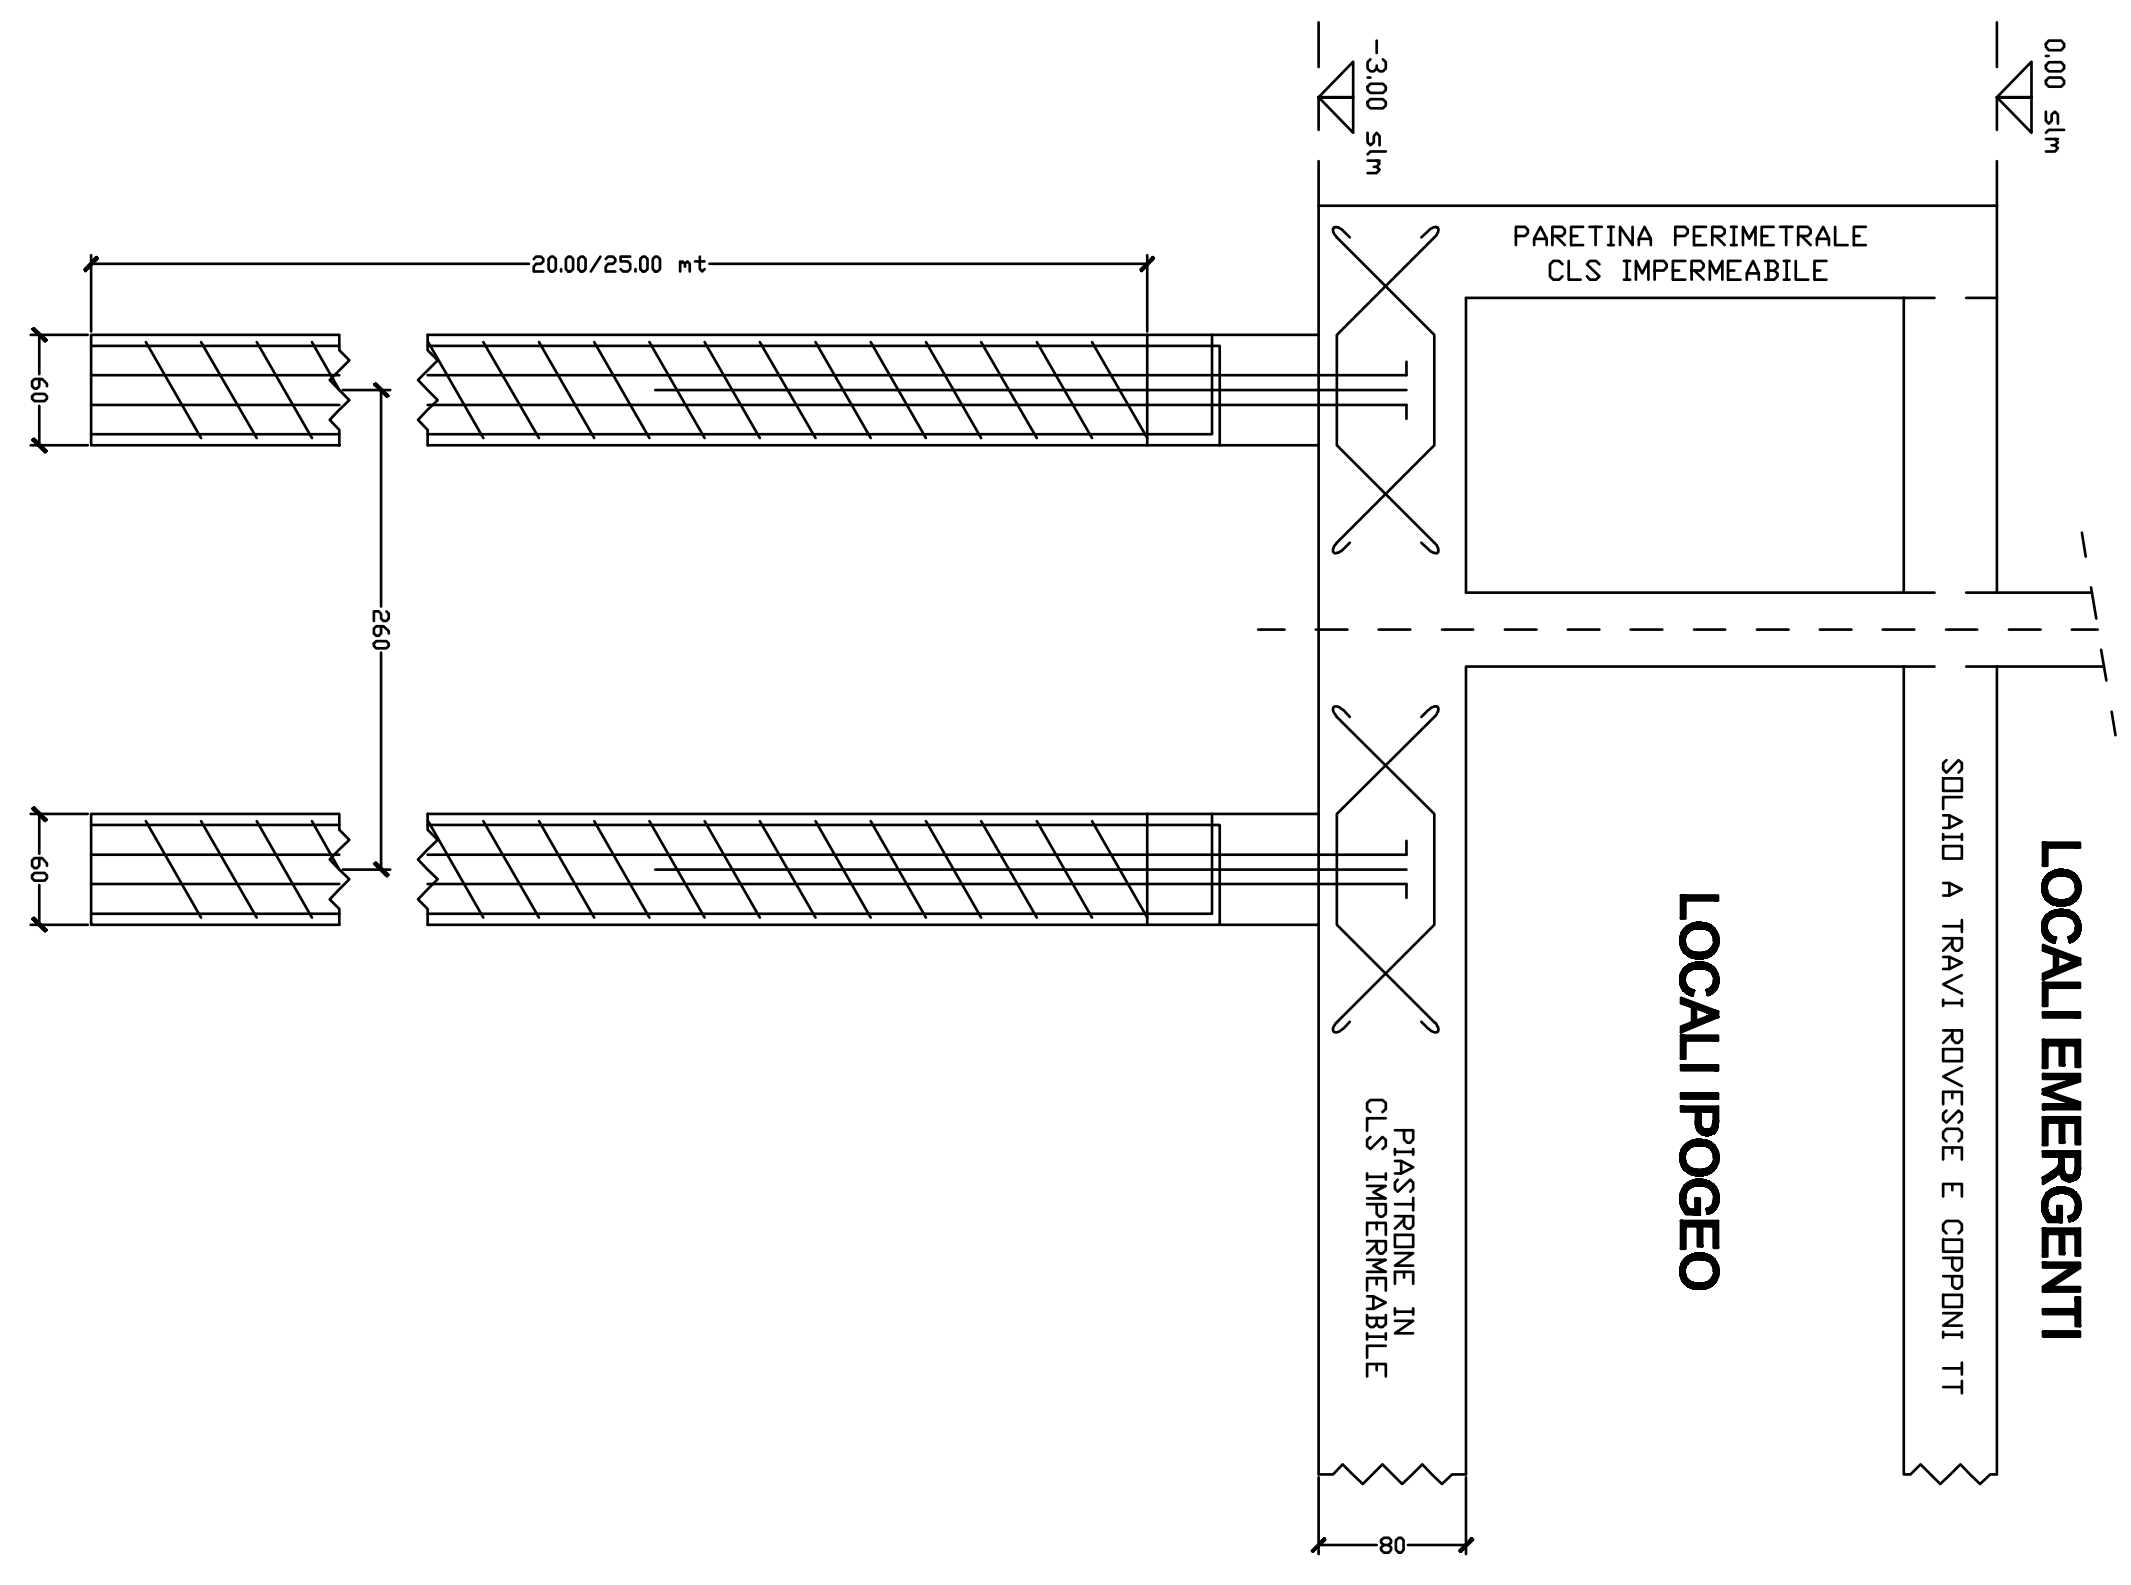


PARTICOLARE COPPONI 'TT'

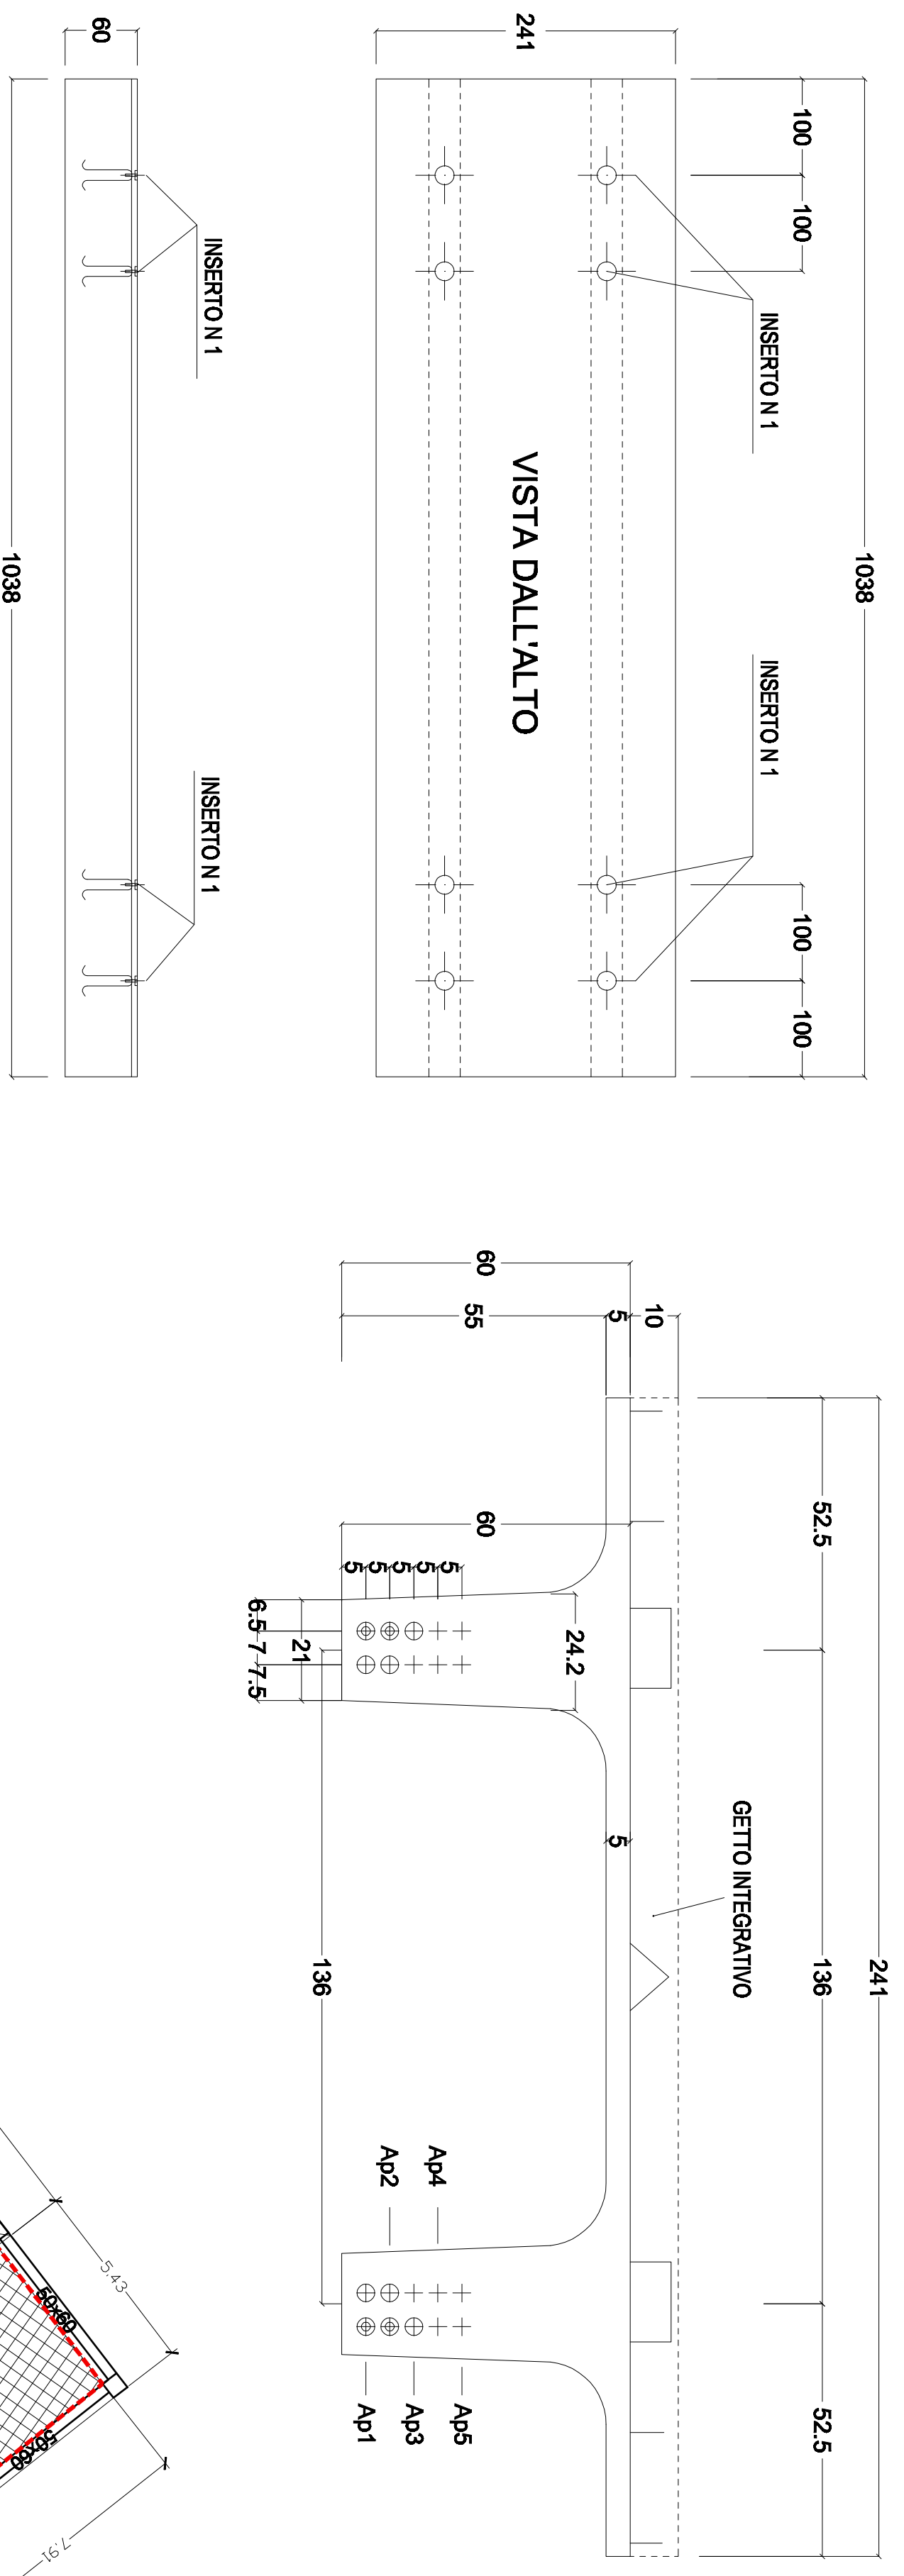


PARTICOLARE TRAVE ROVESCIA

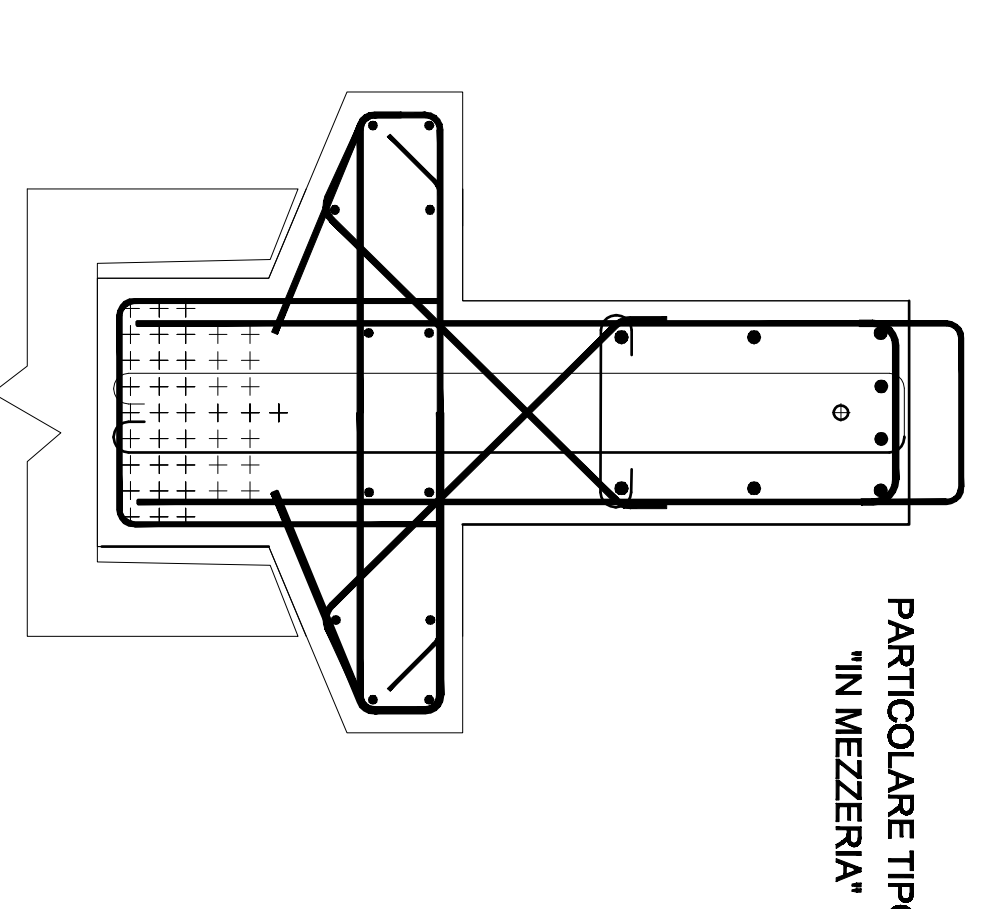



PARTICOLARE ARMATURA SCALE

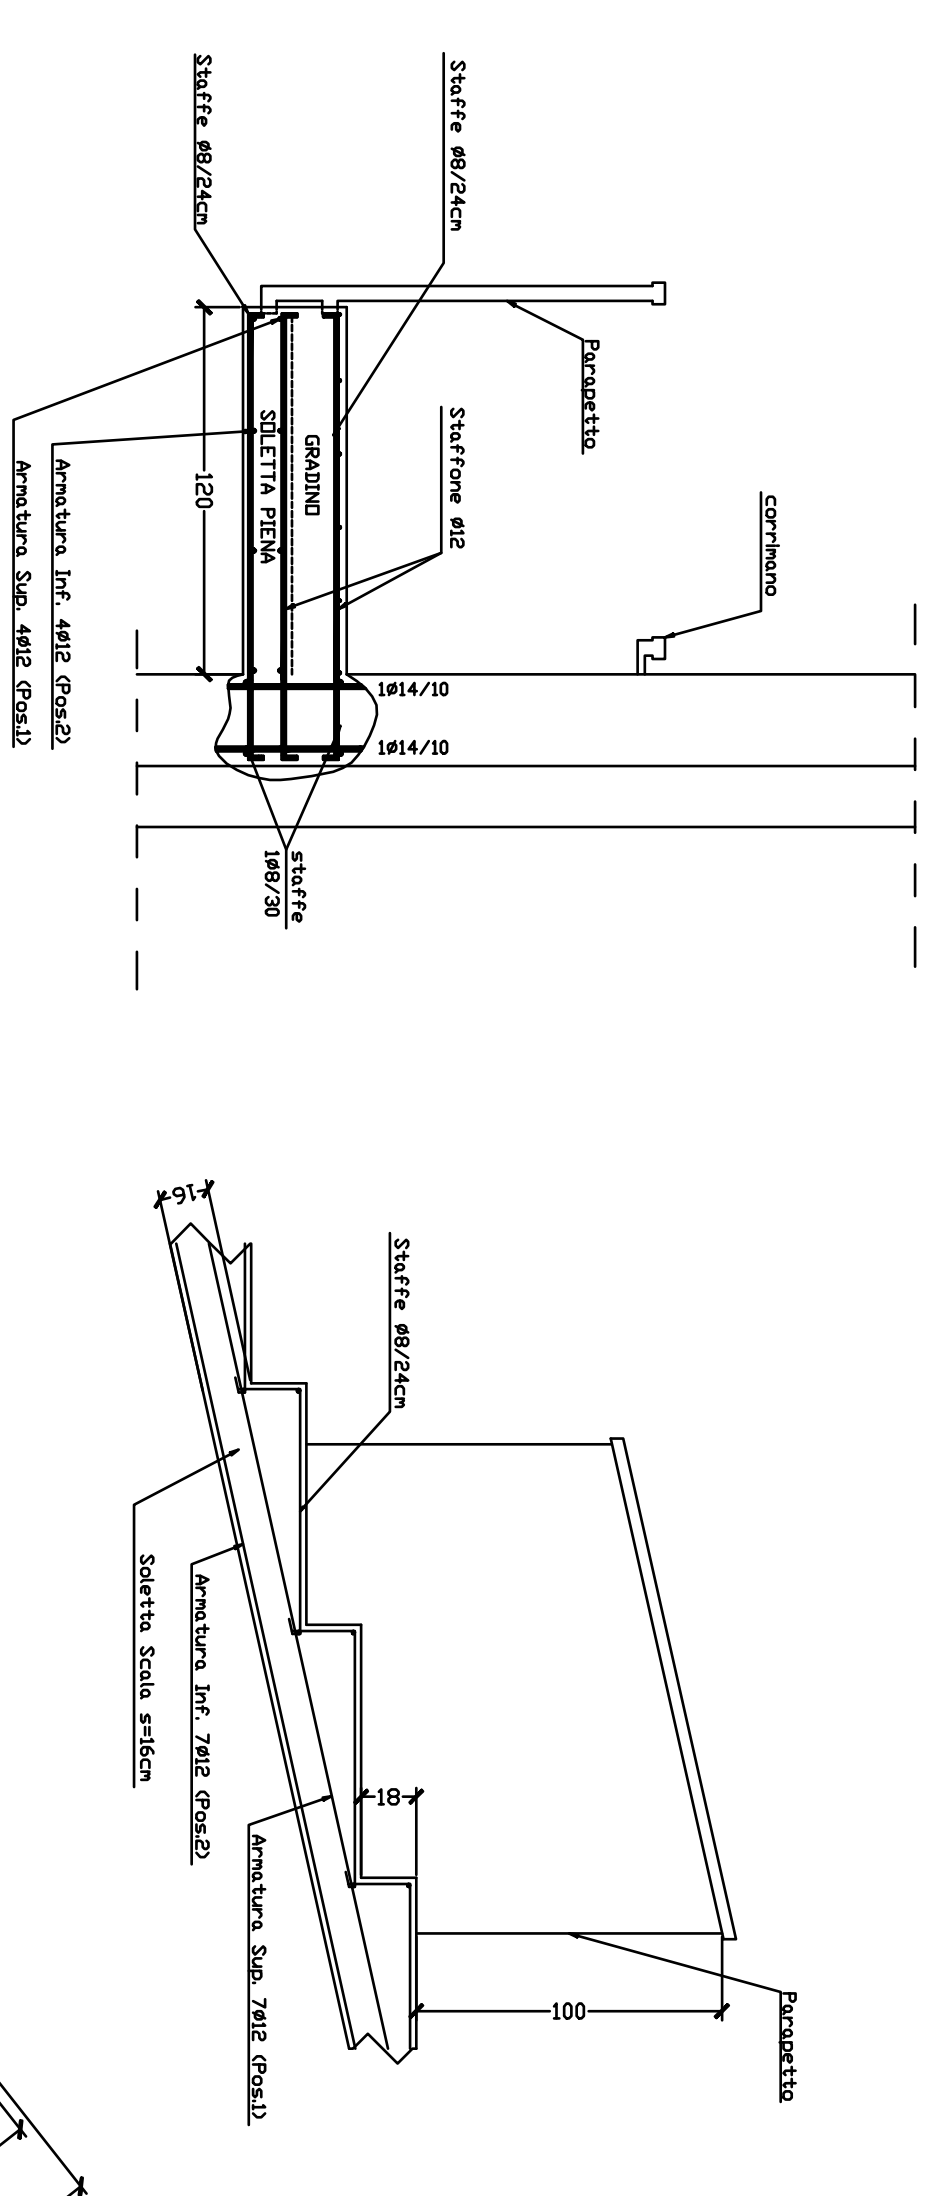

SPACCATO STRUTTURALE TIPO ELEVAZIONE

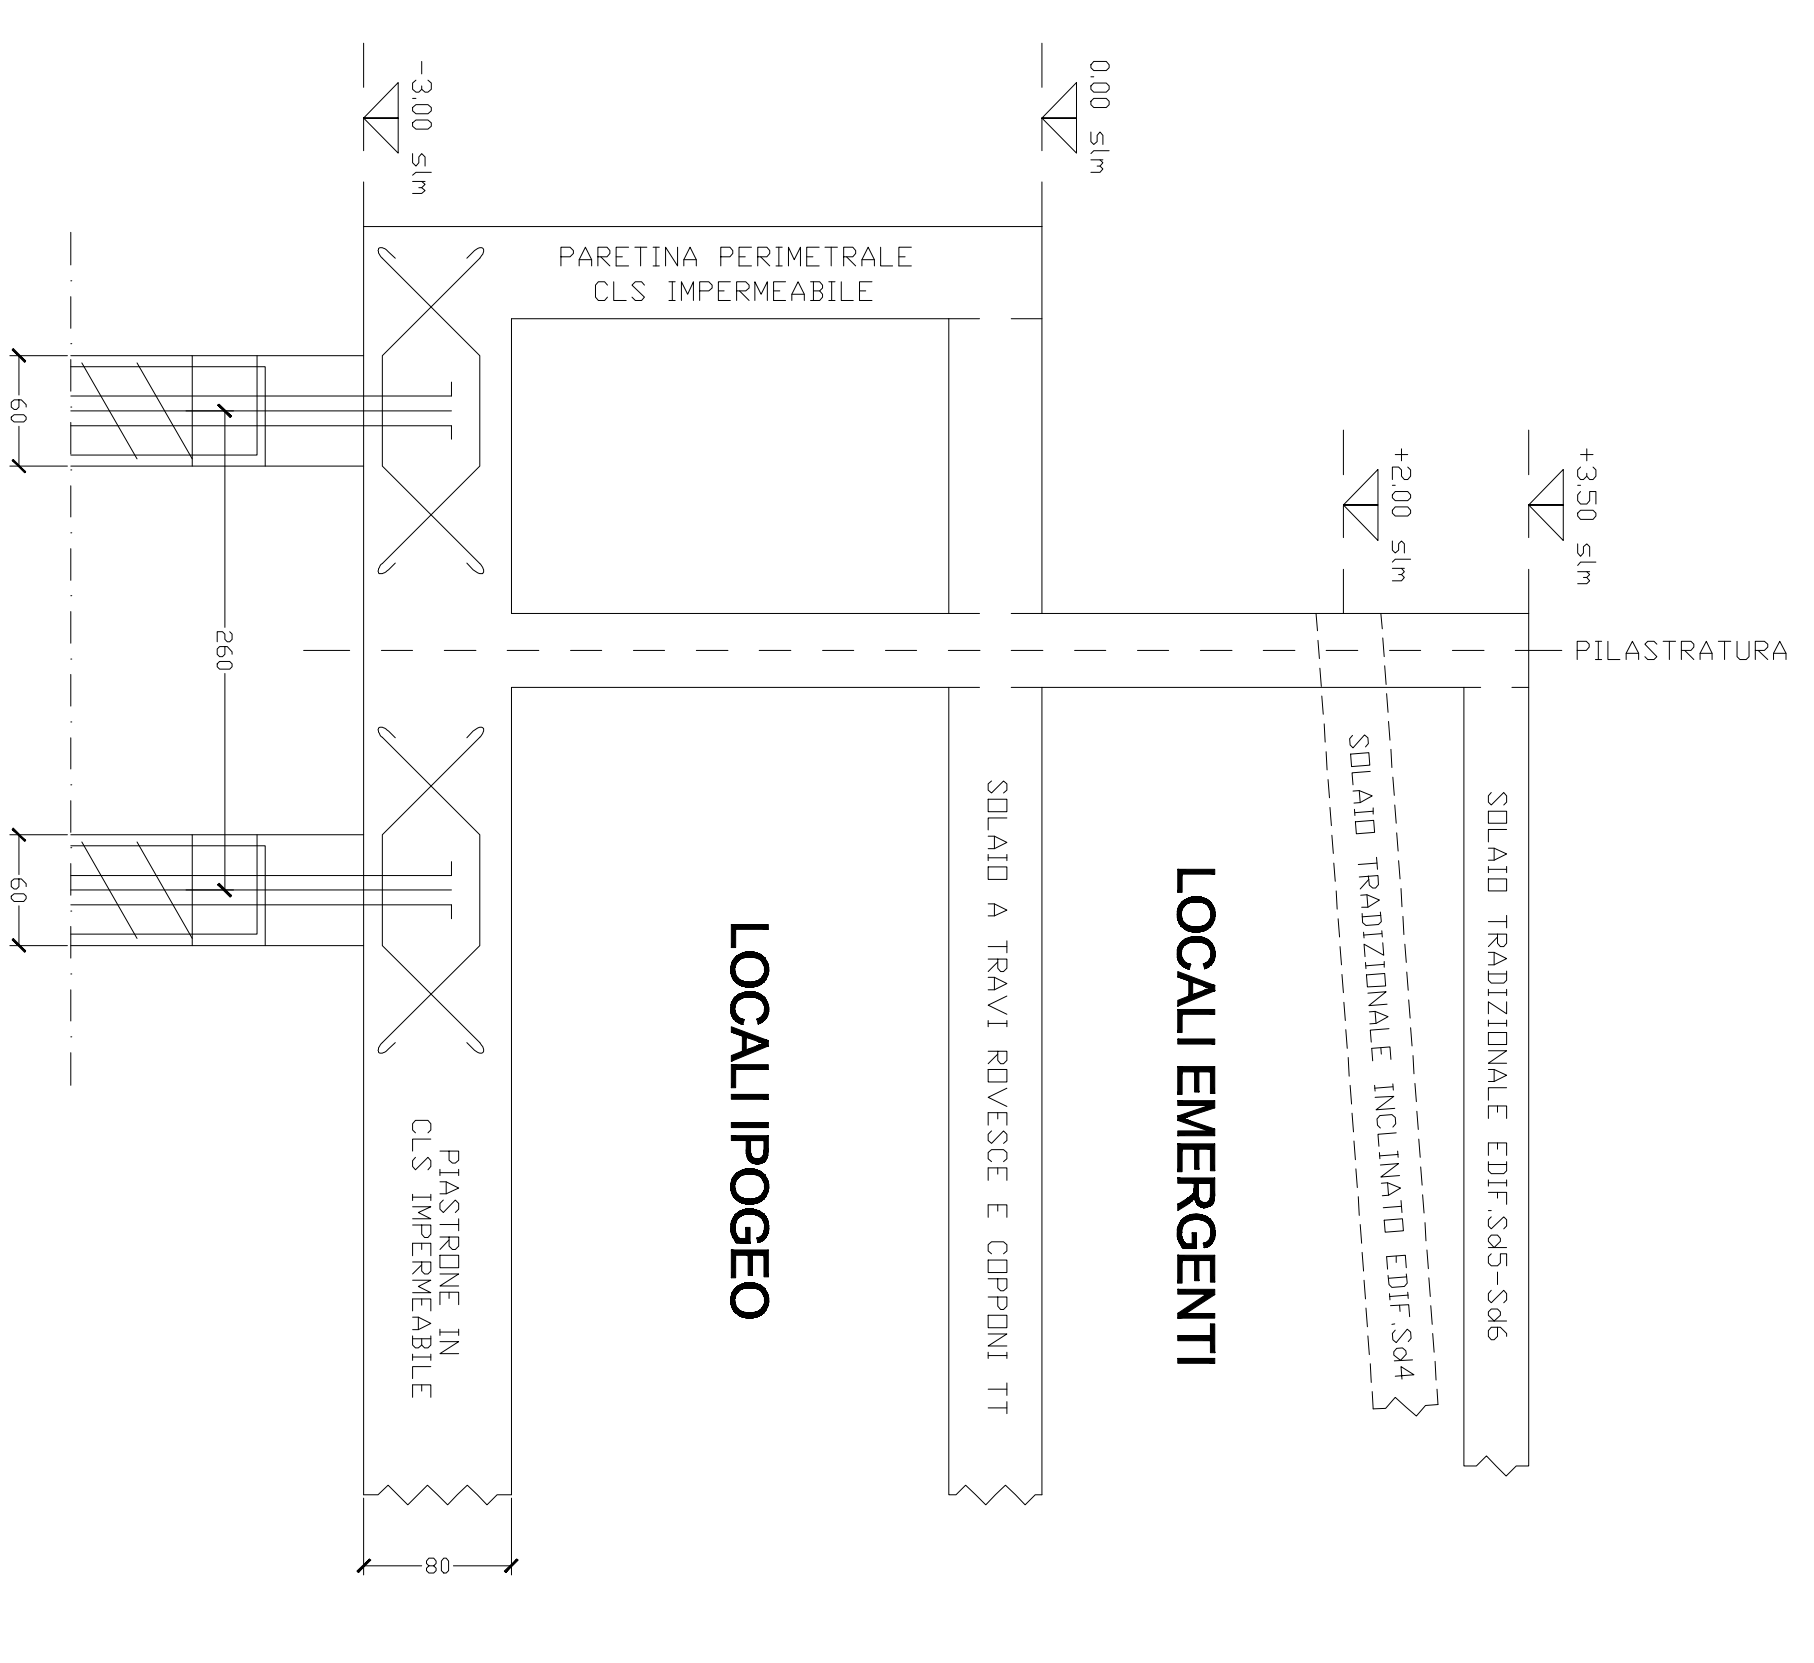


SPACCATO SOLAIO TIPO

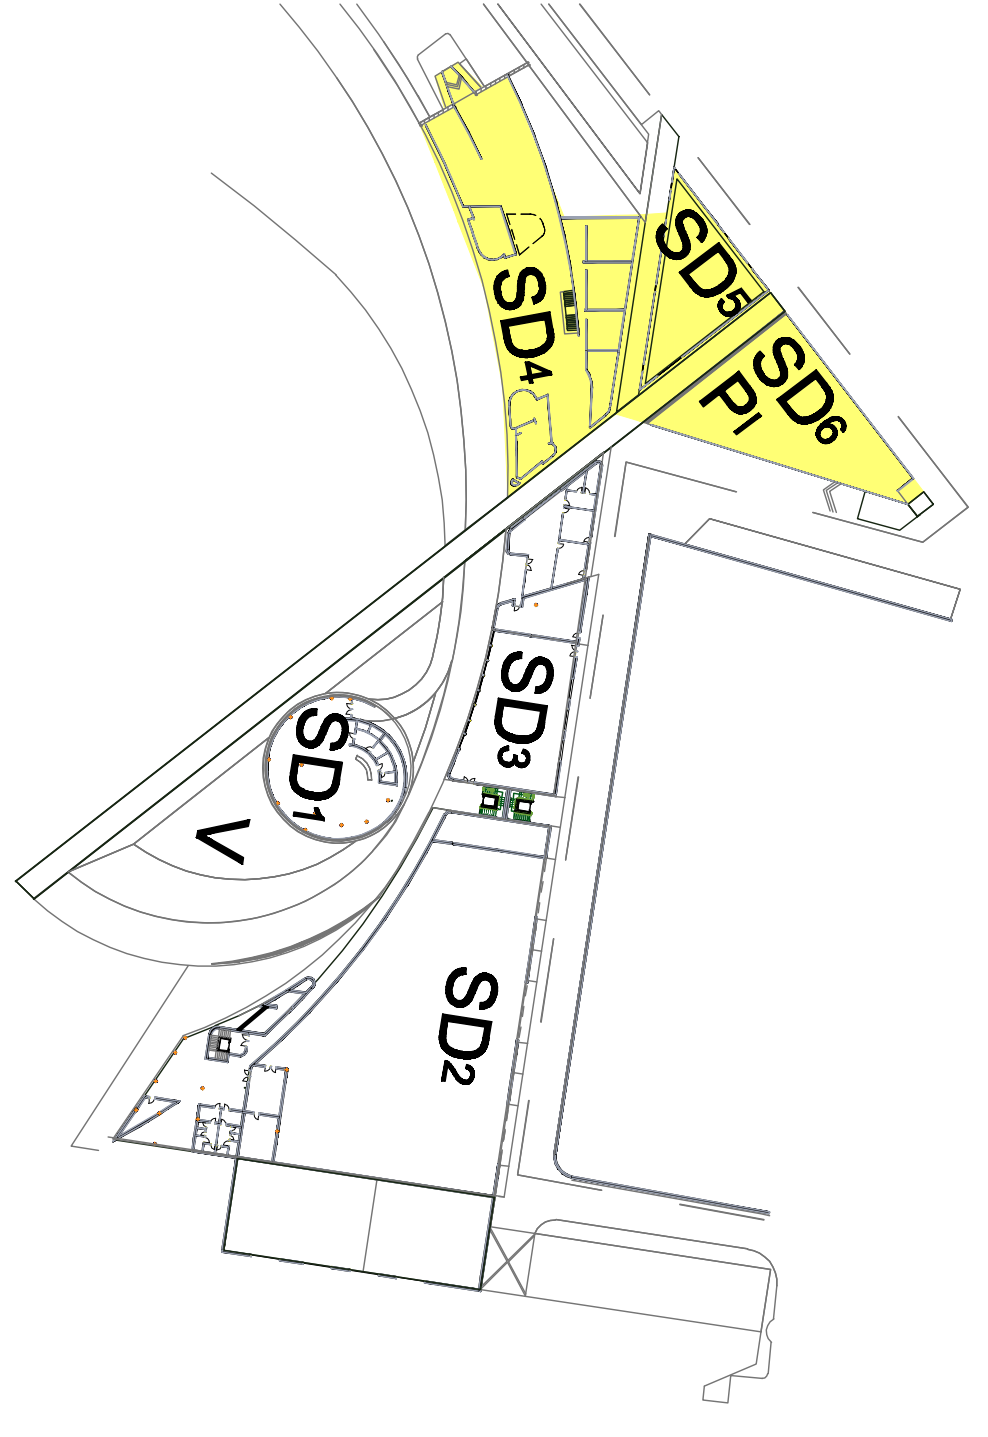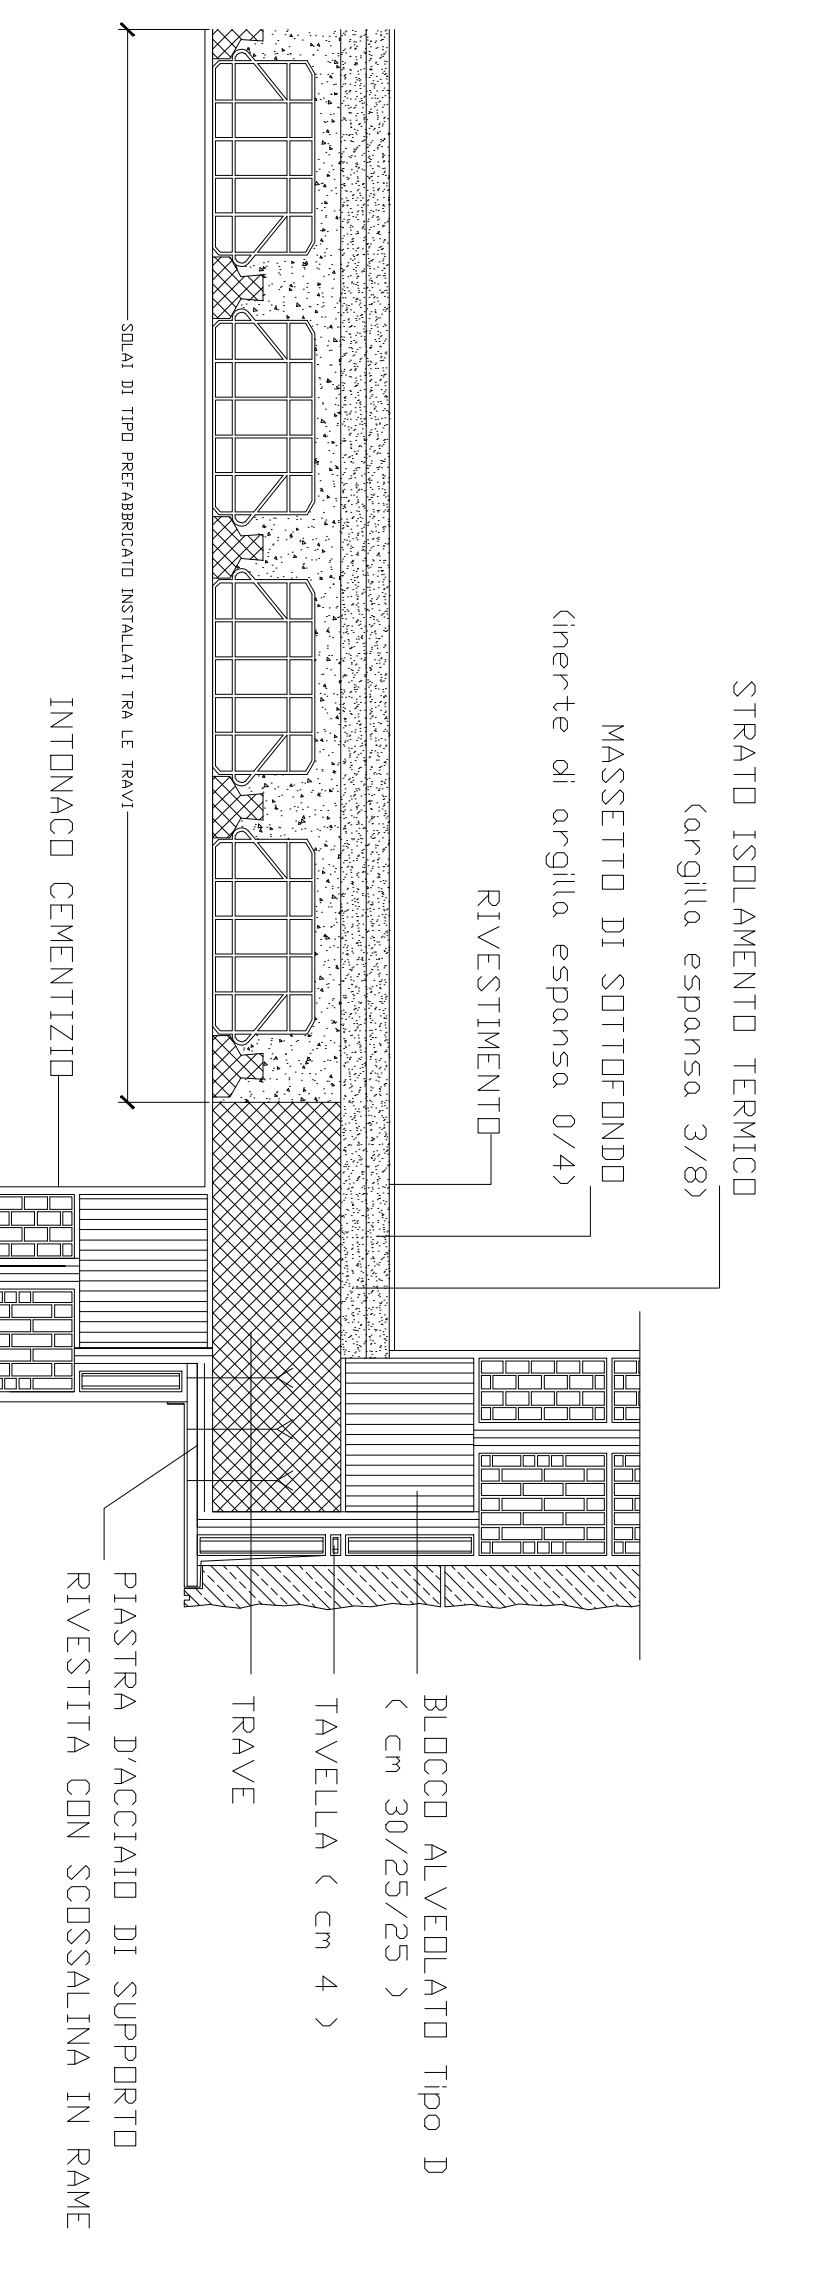

COMUNE DI SIRACUSA


TITOLO PROGETTO
RELABORAZIONE DEL PROGETTO DEFINITIVO DELL'APPRODO
TURISTICO "MARIANA DI SIRACUSA" SVILUPPATO SULLA BASE
DEI CONTENUTI DEL PROGETTO PRESENTATO E DISCUSSO IN
CONFERENZA DEI SERVIZI IN DATA 15.02.2021

Administrative and technical information including project name, location, and contact details for TEAMNETWORK s.r.l.

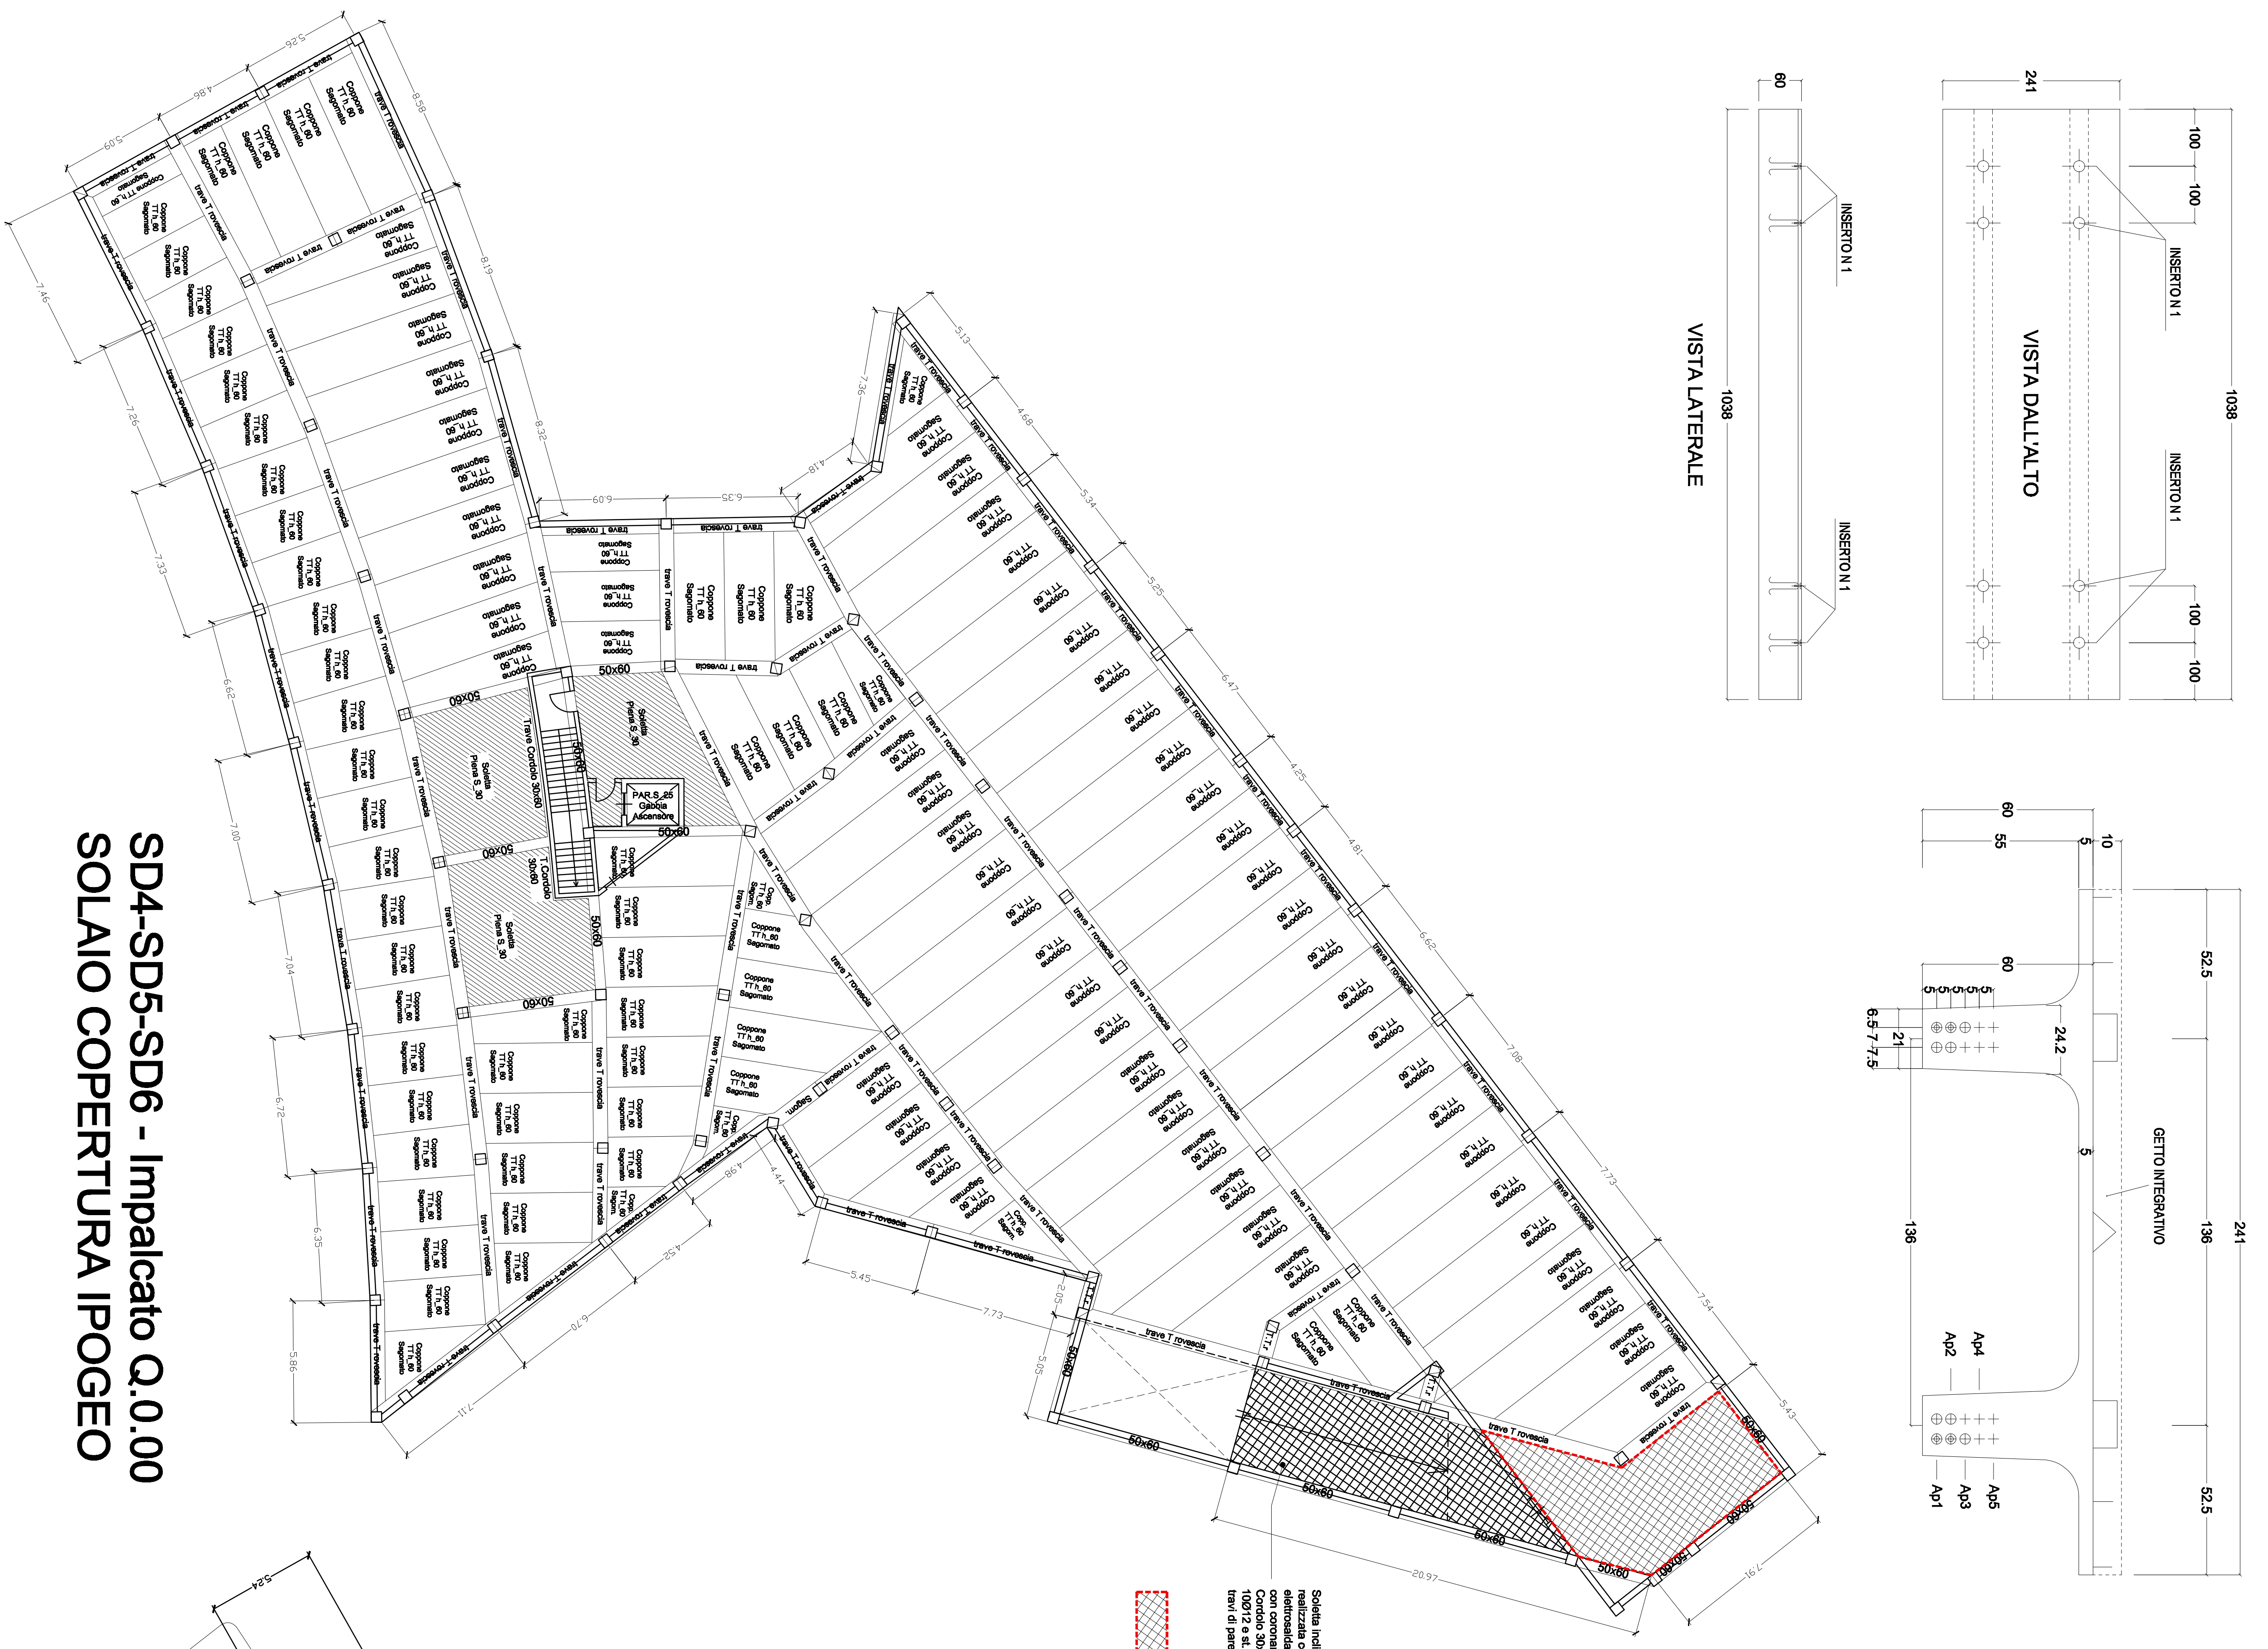

SD4-SD5-SD6 - Impalcato Q.0.00
SOLAIO COPERTURA IPOGEO

Schema di riferimento
Schema di riferimento
Schema di riferimento

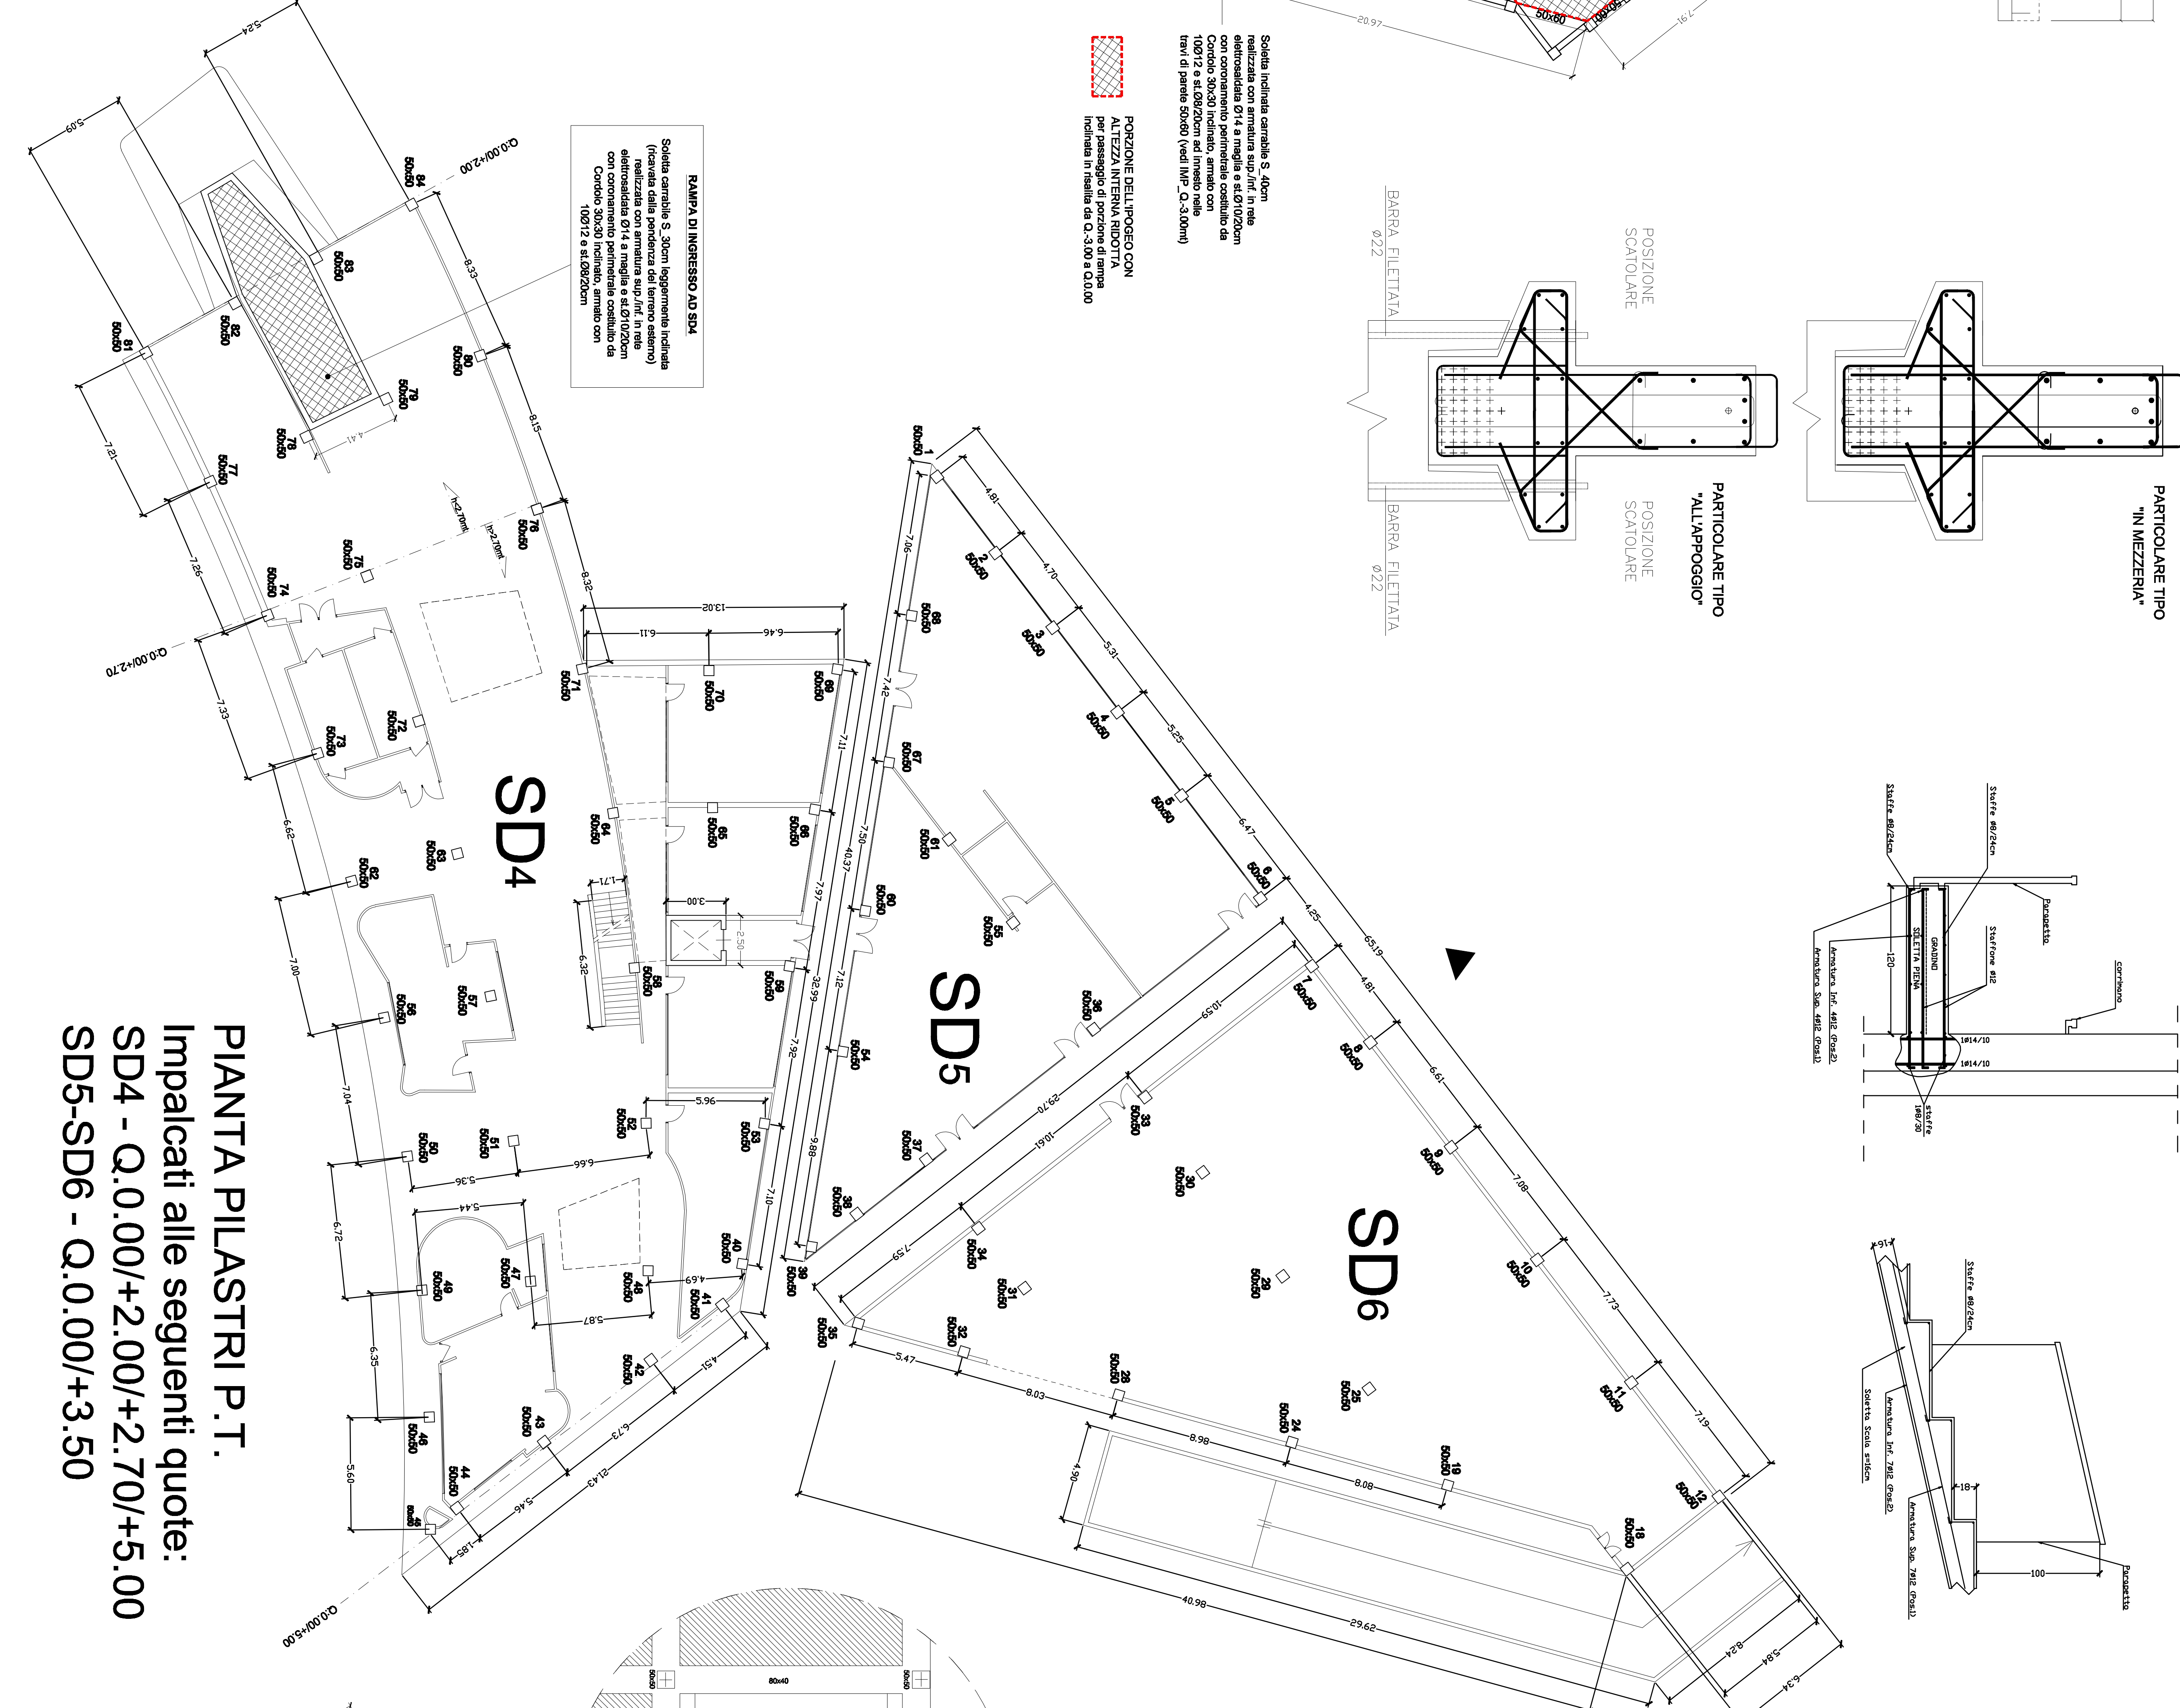

PIANTA PILASTRI P.T.
Impalcati alle seguenti quote:
SD4 - Q.0.00/+2.00/+2.70/+5.00
SD5-SD6 - Q.0.00/+3.50

