PLANIMETRIA
scala 1:2.000

INQUADRAMENTO

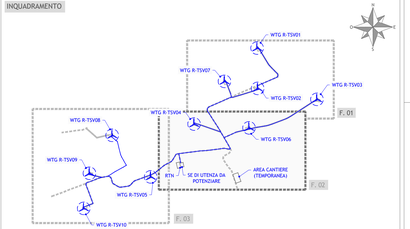

LEGENDA

- Cavidotto MT impianto eolico (ammodernamento)
- Aerogeneratore impianto eolico (ammodernamento)
- Piazzola definitiva e viabilità
- Piazzola di costruzione
- Nuova viabilità
- Viabilità da potenziare
- Viabilità di costruzione
- Canale di raccolta delle acque
- Trincea drenante
- Limite catastale

Regione Puglia
Provincia di Foggia
Comune di Troia e Lucera

POTENZIAMENTO DEL PARCO EOLICO DI TROIA SAN VINCENZO

Codifica proponente

IMP.	DISC.	TIPO DOC.	PROGR.	REV.
TSV	ENG	TAV	00192	00

Titolo: PLANIMETRIA DEL PROGETTO DI AMMODERNAMENTO SU BASE CATASTALE
FOGLIO 2

Scala	Formato Stampa	Numero documento						
1:2.000	A1+	Commessa	Fase	Tipo doc.	Progr. doc.	Rev.		
	Foglio: 1 di 1	2322002	D	D	0192	00		

Proponente: ERG Eolica San Vincenzo

PROGETTO DEFINITIVO

Progettazione: PROGETTO ENERGIA S.R.L.
Via Cardito, 202/45000 - Ariano Irpino (AV)
Tel. 0825 1660 1660
www.progettoenergia.biz - info@progettoenergia.biz
SERVIZI DI INGEGNERIA INTEGRATI

Progettista: ARCH. MASSIMO LO RUSSO

Rev.	Data	Descrizione revisione	Redatto	Controllato	Approvato
00	25.09.2023	EMISSIONE PER AUTORIZZAZIONE	I. CIRIELLO	G. LO RUSSO	M. LO RUSSO

Sul presente elaborato sussiste il DIRITTO di PROPRIETA'. Qualsiasi utilizzo non preventivamente autorizzato sarà perseguito ai sensi della normativa vigente.

Mod. PE – A1+