PLANIMETRIA - FASE DI CANTIERE
Scala 1:1.000

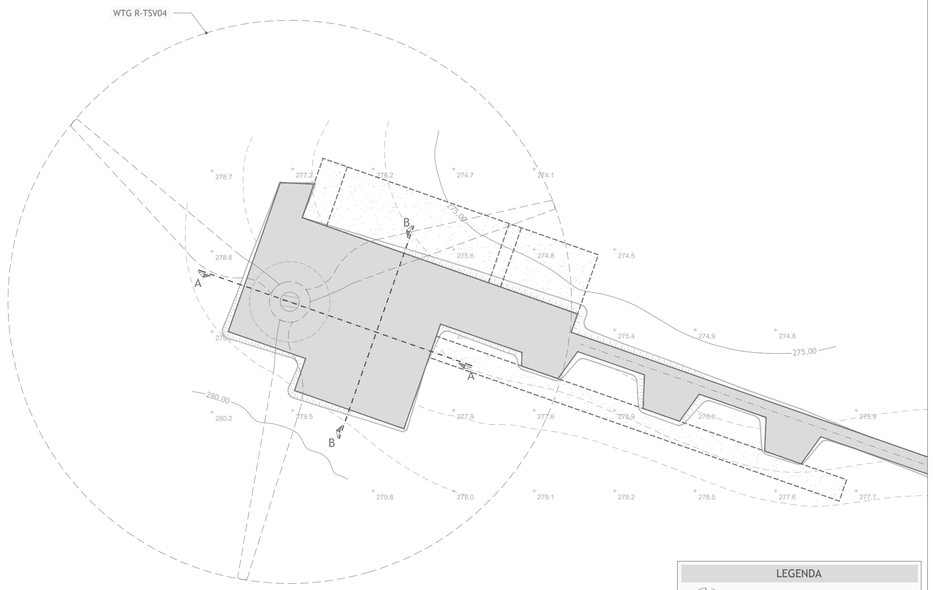

LEGENDA

- Aerogeneratore
- Piazzola e viabilità in fase di cantiere
- Area libera da ostacoli
- Area stoccaggio blade

PLANIMETRIA - FASE DI ESERCIZIO
Scala 1:1.000

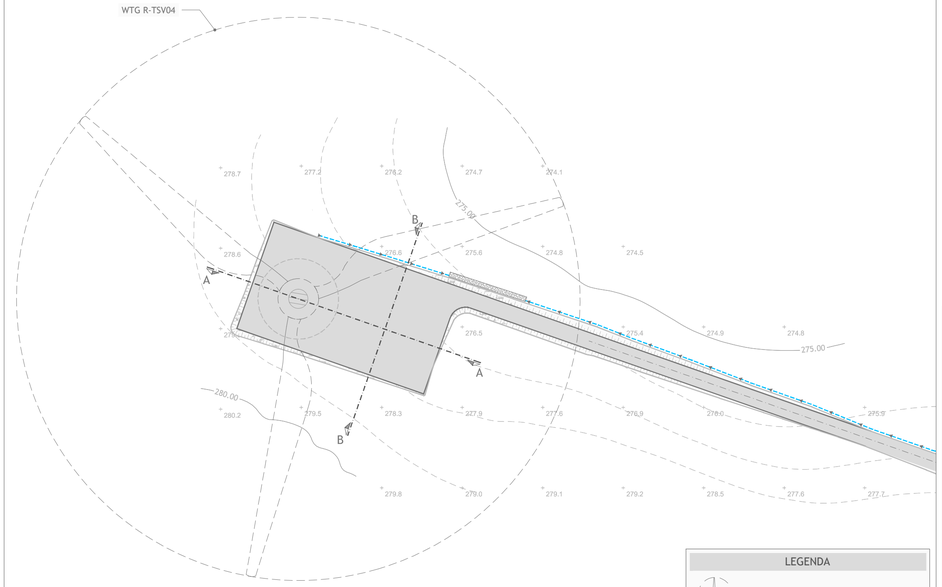

LEGENDA

- Aerogeneratore
- Piazzola e viabilità in fase di esercizio
- Canale di raccolta delle acque
- Trincea drenante
- Inerbimento scarpate

SEZIONI
Scala altezze 1:500
Scala lunghezze 1:500

Sezione A-A

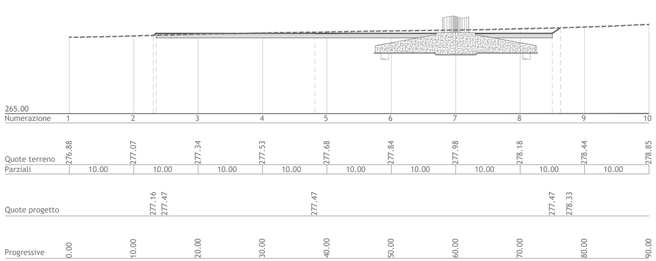

Sezione B-B

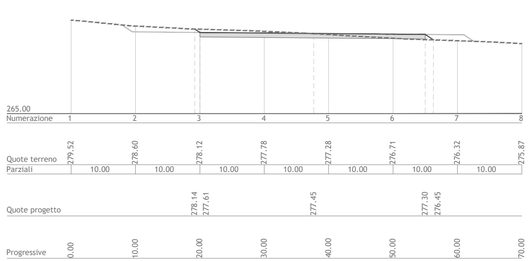

LEGENDA
- LIVELLO PIANO CAMPAGNA ORIGINARIO E IN FASE DI DISMISSIONE
- LIVELLO SISTEMAZIONE IN FASE DI ESERCIZIO
- LIVELLO SISTEMAZIONE IN FASE DI CANTIERE

Regione Puglia
Provincia di Foggia
Comune di Troia e Lucera

POTENZIAMENTO DEL PARCO EOLICO DI TROIA SAN VINCENZO

Codifica proponente

IMP.	DISC.	TIPO DOC.	PROGR.	REV.
TSV	ENG	TAV	00244	00

Titolo: PLANIMETRIA CON SEZIONI TRASVERSALI E LONGITUDINALI - WTG R-TSV04

Scala	Formato Stampa	Numero documento
1:1.000 1:500	A2+	Commessa 232202 · Fase D · Tipo doc. D · Progr. doc. 0244 · Rev. 00
	Foglio 1 di 1	

Proponente: ERG Eolica San Vincenzo — ERG EVOLVING ENERGIES

PROGETTO DEFINITIVO

Progettazione: PROGETTO ENERGIA S.R.L.
Via Cardito, 202 | 83031 | Ariano Irpino (AV)
Tel. +39 0825 891313
www.progettoenergia.biz - info@progettoenergia.biz
SERVIZI DI INGEGNERIA INTEGRATI
INTEGRATED ENGINEERING SERVICES

Progettista: ING. MASSIMO LO RUSSO
ORDINE DEGLI INGEGNERI DELLA PROVINCIA DI FOGGIA
ISCRITTO ALL'ALBO PROFESSIONALE
COL N. 1555

Sul presente elaborato sussiste il DIRITTO di PROPRIETA'. Qualsiasi utilizzo non preventivamente autorizzato sarà perseguito ai sensi della normativa vigente.

Rev.	Data	Descrizione revisione	Redatto	Controllato	Approvato
00	25.09.2023	EMISSIONE PER AUTORIZZAZIONE	S. SCOPPETTUOLO R. DI PIETRO	G. LO RUSSO	M. LO RUSSO