



SEZIONE TIPO IN CORRISPONDENZA  
PANNELLI FOTOVOLTAICI IN TIPOLOGIA FISSA  
Scala 1:100

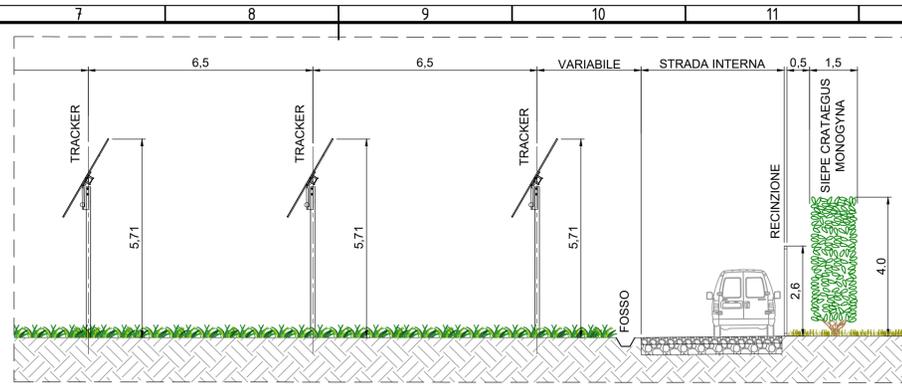

SEZIONE TIPO IN CORRISPONDENZA  
PANNELLI FOTOVOLTAICI CON TIPOLOGIA AD INSEGUIMENTO (TRACKER)  
Scala 1:100

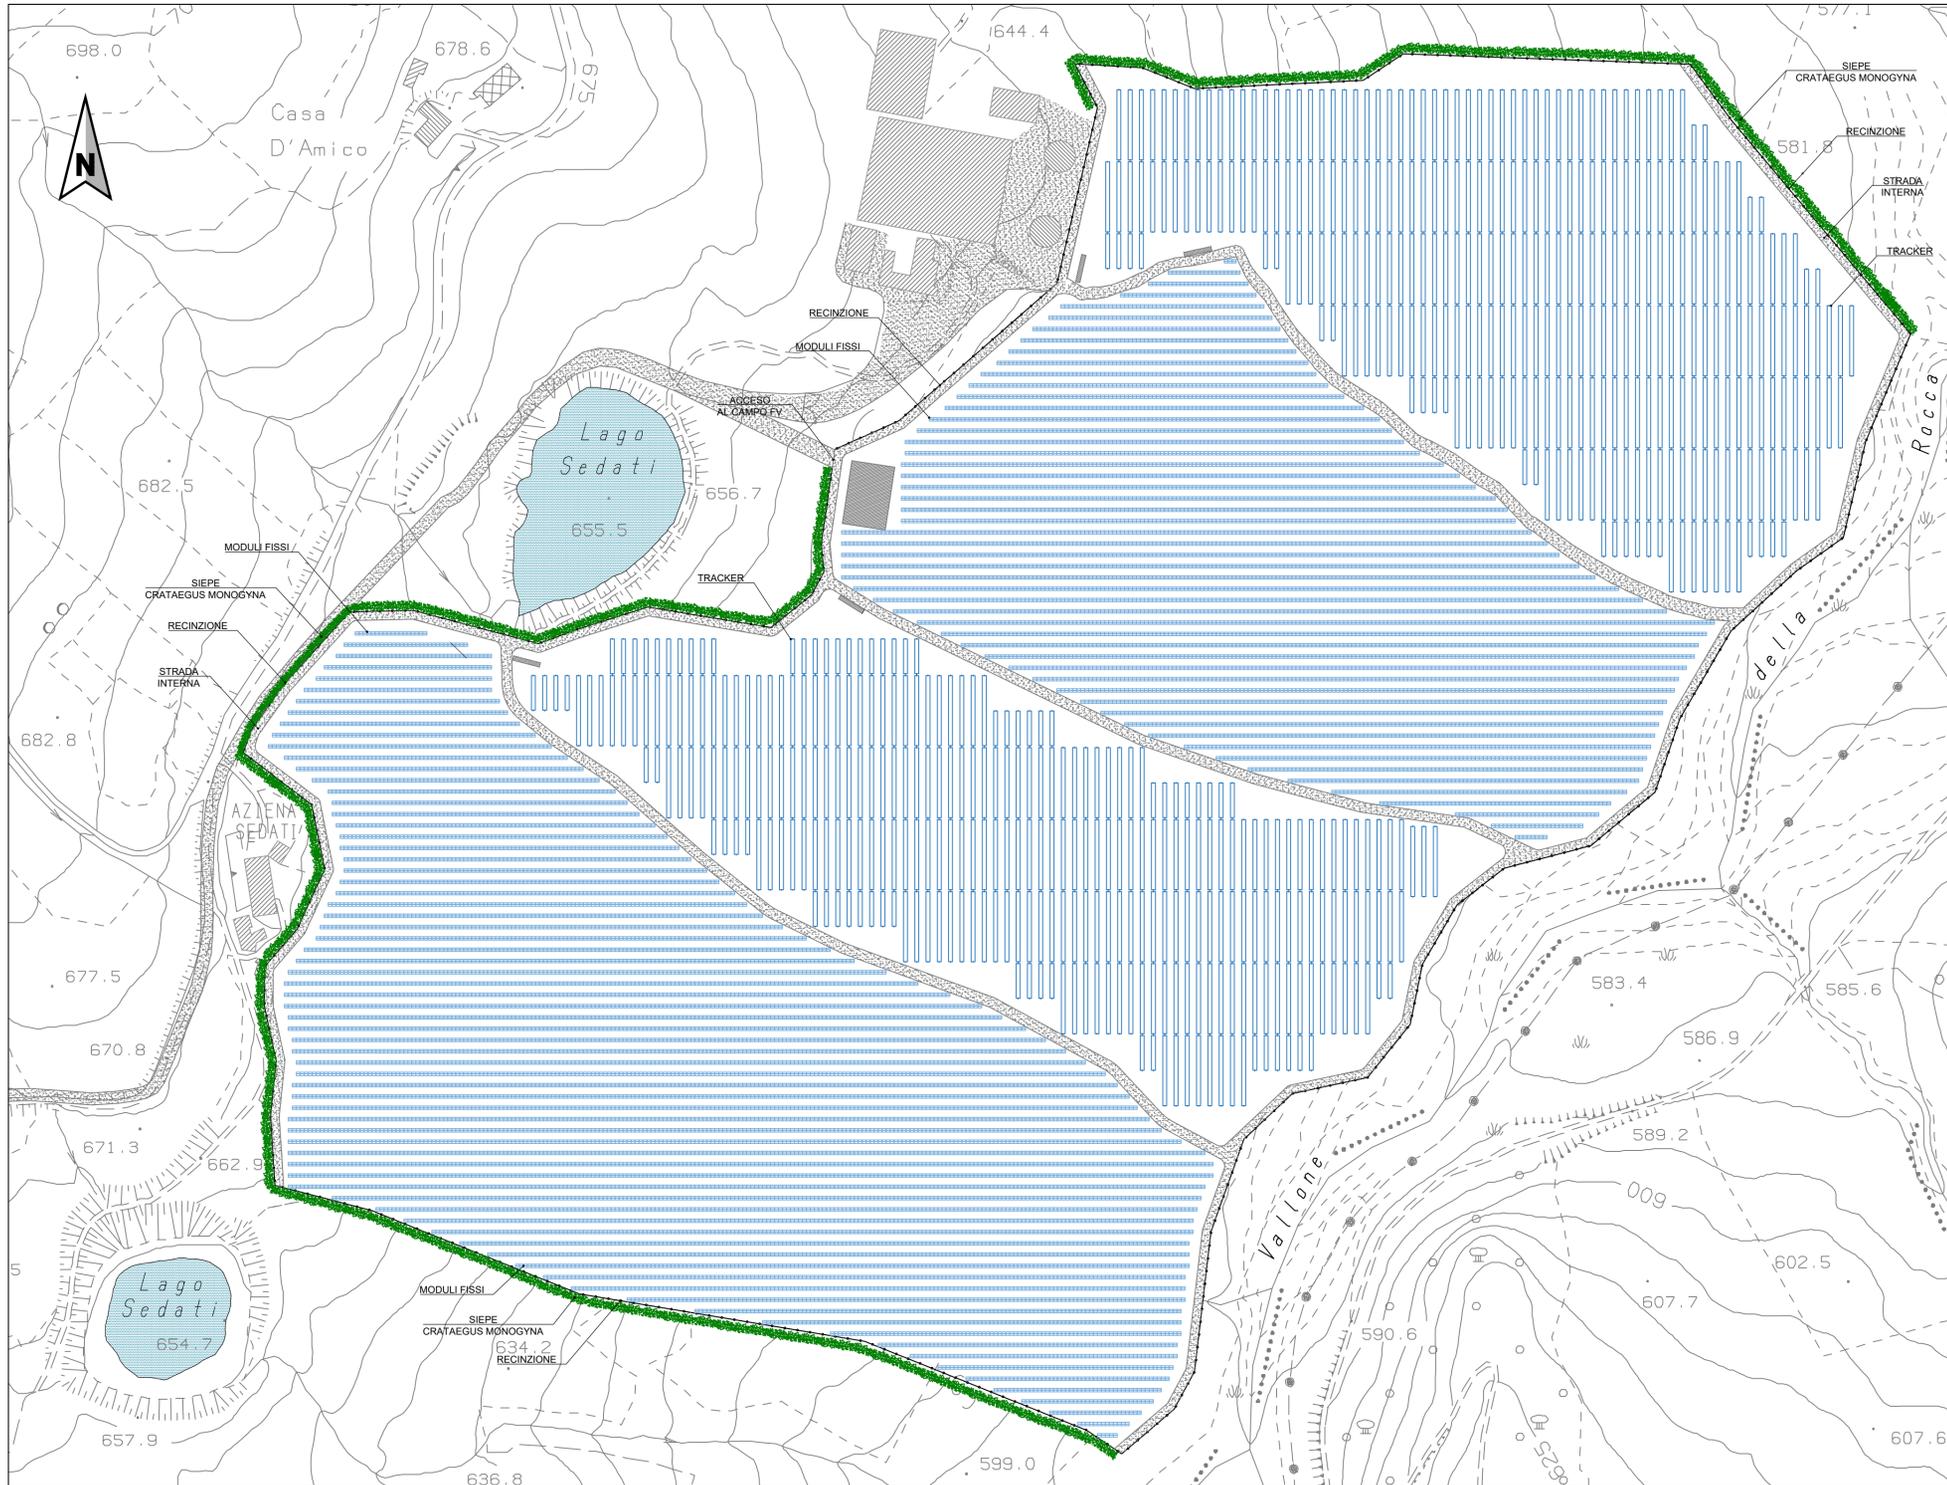

ESTRATTO PLANIMETRICO  
Scala 1:2000

LEGGENDA:

CONFINE	
SIEPE CRATAEGUS MONOGYNA ~ 1850 ml	
TRACKER	
MODULI FISSI	

N.B. TUTTE LE MISURE SONO ESPRESSE IN METRI SE NON DIVERSAMENTE INDICATO

**ALBARUM S.r.l.**

Via Privata Giovanni Bensi, n. 12/5  
Milano 20152  
P.Iva 04294740982  
albarumsrl@legalmail.it



Head Quarter - North Italy: Via A. Volta, 13 25010 San Zeno Naviglio (BS)  
Field Office - Centre&South Italy: Via Enrico Mattei, 93 - Z.I. "A" 62012 Chitrova Marche (MC)  
rpe@kbdev.it www.kbdev.it  
P. Iva 03617500983

**Impianto AGROVOLTAICO - Gildone (CB)**

**PROGETTO DEFINITIVO**



00	09/2023	Emissione	SINTECNICA	T.CASTRO	Green Horse Engineering
REV.	DATA	OGGETTO	PREPARATO	CONTROLLATO	APPROVATO

Responsabile di Progetto: 	PROGETTISTA: 
-------------------------------	------------------

TITOLO: <b>Opere di mitigazione</b>	NOTE:
IDENTIFICAZIONE ELABORATO F V G I L D E A M D O 8 0 ARGOMENTO PROGETTO LIVELLO AREA TIPO PROGRESSIVO	
FORMATO: A1	