
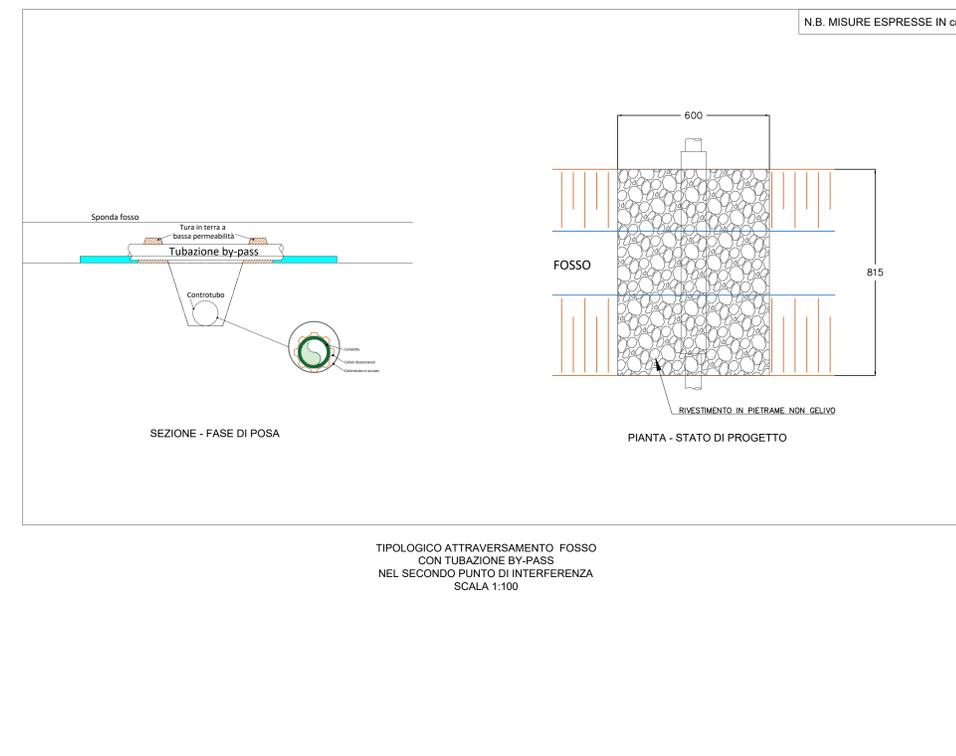
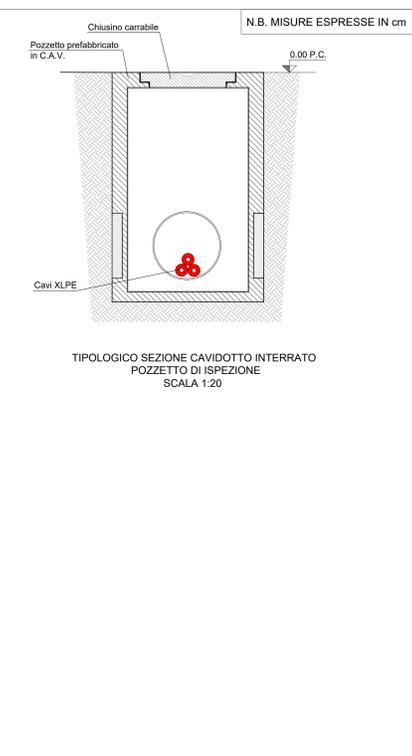


LEGENDA:

AREA NUOVO IMPIANTO FV	
NUOVA SOTTOSTAZIONE ELETTRICA	
NUOVO CAVIDOTTO INTERRATO	
TRINCEA ASFALTATO	
TRINCEA STERRATO	
TRINCEA STERRATO IN BANCHINA	
TRINCEA STERRATO SU TERRENO PRIVATO	
PRIMA INTERFERENZA	
SECONDA INTERFERENZA	

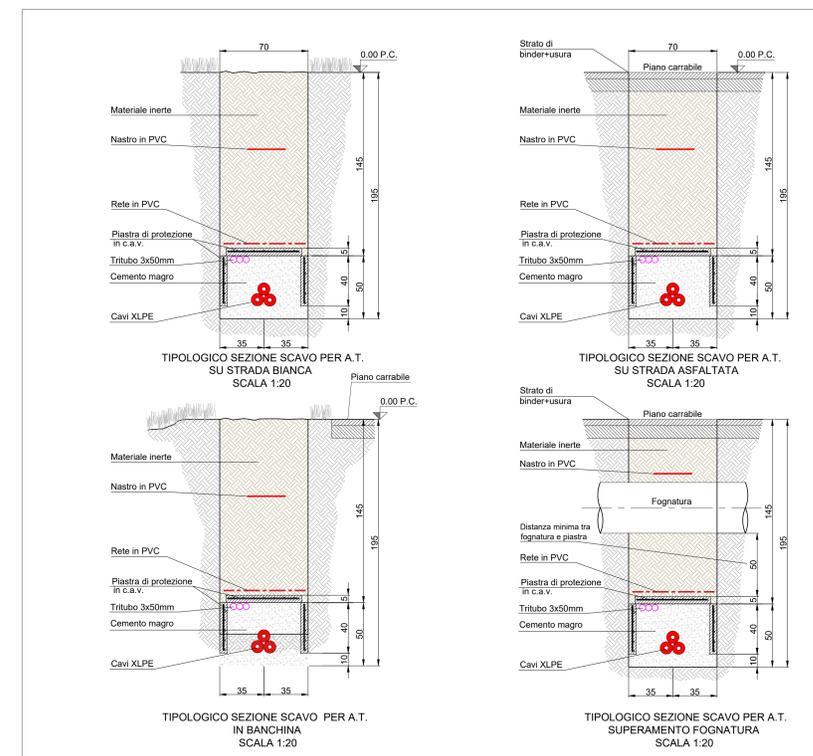

ALBARUM S.r.l.
Via Privata Giovanni Bensi, n. 12/5
Milano 20162
P.Iva 04294740982
albarumsrl@legalmil.it

KB DEVELOPMENT
Head Office: North Italy: Via A. Volta, 13
25070 San Zeno Maggiore (BS)
Field Office: Central/South Italy: Via Enrico Mattei, 93 - Z.I. "A"
20070 Chiarosano Marone (MC)
albarum@kbdev.it www.kbdev.it
P. IVA 03617700983

Impianto AGROVOLTAICO - Gildone (CB)
PROGETTO DEFINITIVO



00	08/2023	Emissione	SINTECNICA	T. CASTRO	Green Horse Engineering
REV.	DATA	OGGETTO	PREPARATO	CONTROLLATO	APPROVATO
Responsabile di Progetto:			PROGETTISTA:		
TITOLO:			NOTE:		
Cavidotto di connessione alla RTN					
IDENTIFICAZIONE ELABORATO					
F V I G L D E C I D A R 0 1 1 5					
ARGOMENTI PROGETTO LIVELLO AREA TIPO PROGRESSIVO					
FORMATO: A0					