DISPOSIZIONE CABINE

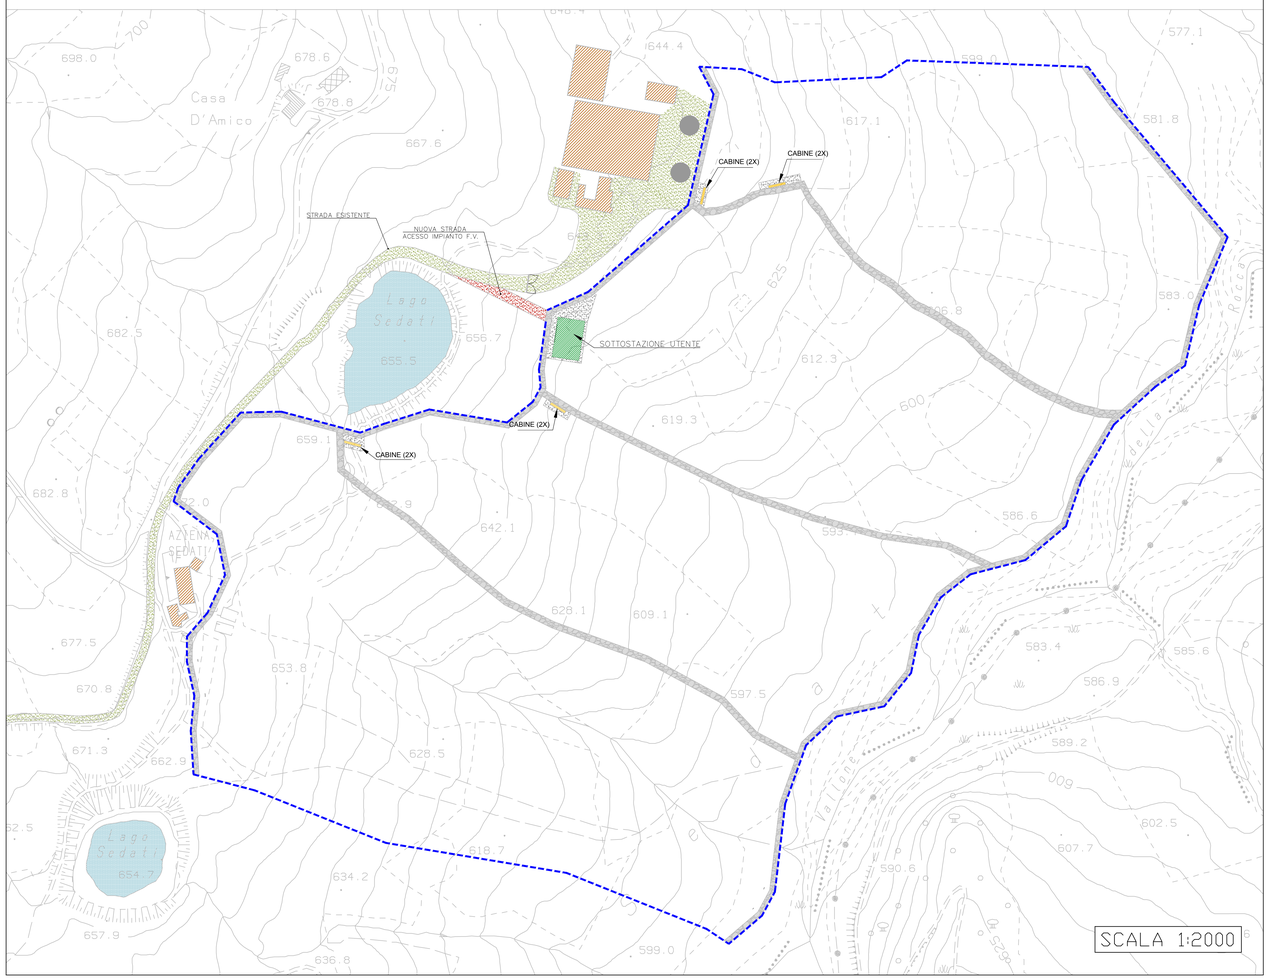

VISTE CABINA

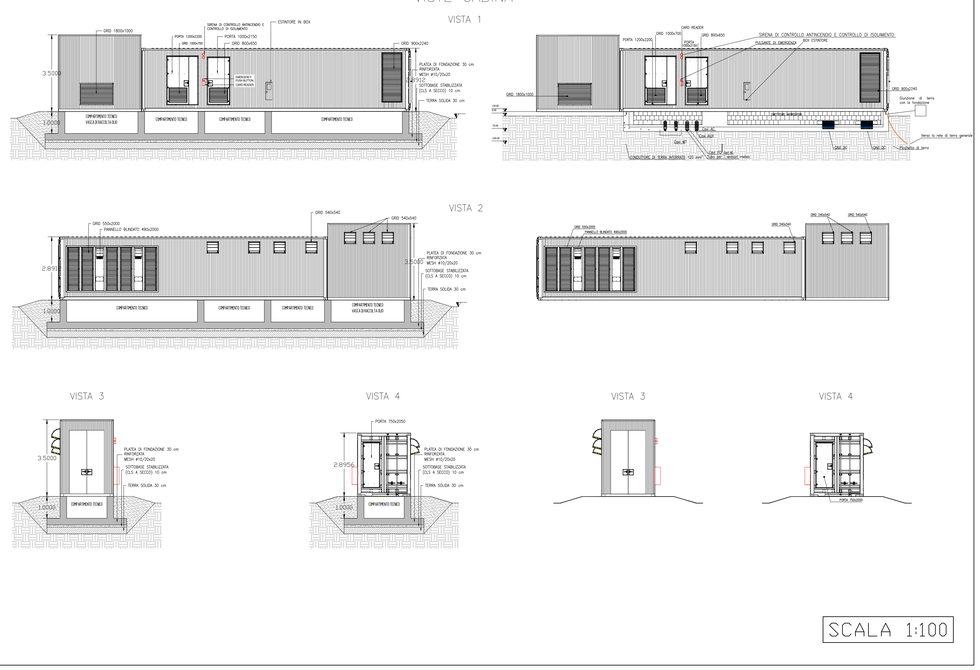

Fondazioni della cabina

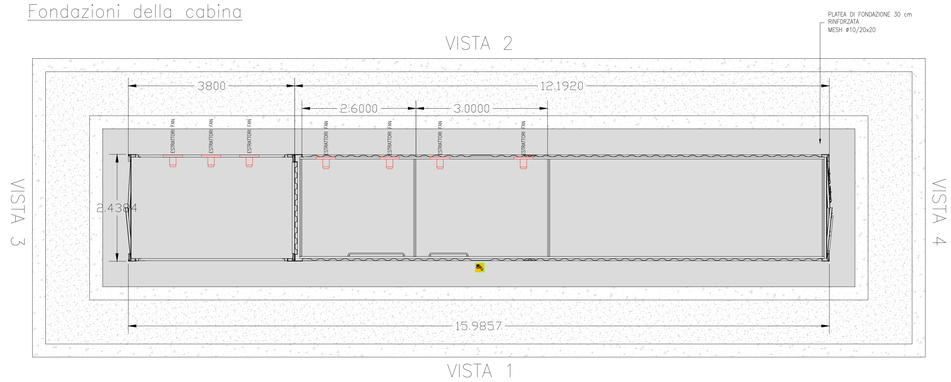

Planimetria allestimento elettrico della cabina

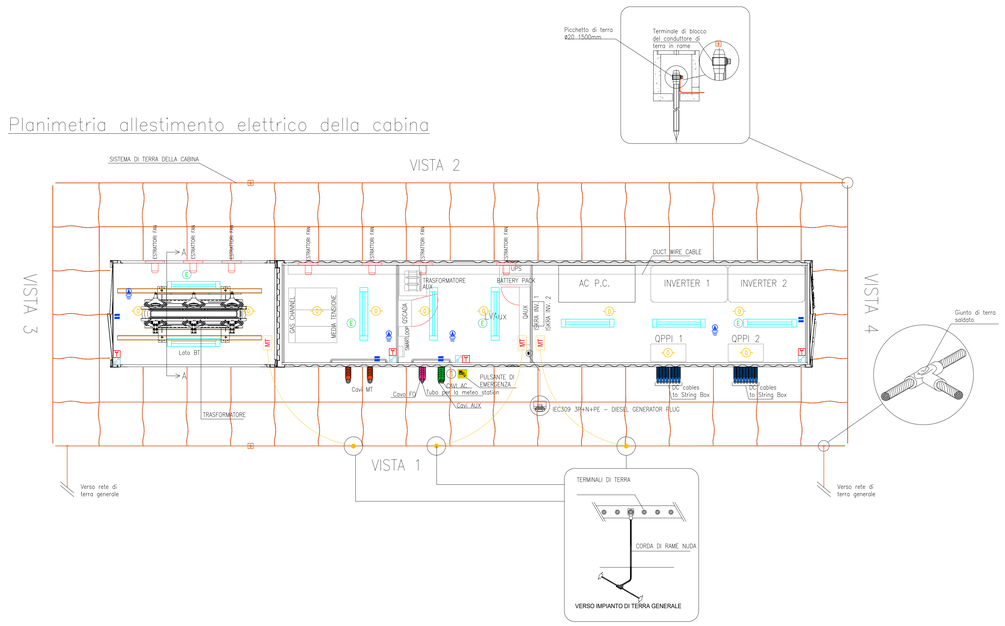

LEGENDA

Simbolo	Descrizione
	ILLUMINAZIONE 2x36W
E	ILLUMINAZIONE D'EMERGENZA
	SWITCH BIPOLARE
	ESTRATTORE
	PRESA SHUKO 10A PRESA 2P+T
2	IEC 309 1P+N+PE
3	IEC 309 3P+N+PE
	ESTINTORE
	ESTINTORE IN BOX
	RIVELATORE DI FUMI OTTICO
TA	TERMOSTATO
	ALLARME MAGNETICO
	SENSORE DI PROSSIMITA' A SOFFITTO

ALBARUM S.r.l.

Firmato digitalmente da: Valerio Verderio
Data: 12/10/2023 15:12:05

Via Privata Giovanni Bensi n. 12/5
Milano 20152
P.Iva 04294740982
albarumsrl@legalmail.it

KB DEVELOPMENT

Head Quarter - North Italy:
Via A. Volta, 13
25010 San Zeno Navigio (BS)

Field Office - Centre&South Italy
Via Enrico Mattei , 93 - Z.I. "A"
62012 Civitanova Marche (MC)

ops@kbdev.it
www.kbdev.it
P. Iva 03617590983

Impianto AGROVOLTAICO - Gildone (CB)

PROGETTO DEFINITIVO

REV.	DATA	OGGETTO	PREPARATO	CONTROLLATO	APPROVATO
00	08/2023	Emissione	SINTECNICA	SINTECNICA	Green Horse Engineering

Responsabile di Progetto:
I GREEN Engineering
Firmato digitalmente da: COPPOLA MARINI S. E.
Data: 11/10/2023 13:05:18

PROGETTISTA:
SINTECNICA

TITOLO:
DETTAGLIO CABINE

NOTE: Duccio Montemaggi 10.10.2023 16:52:45 GMT+01:00

IDENTIFICAZIONE ELABORATO

ARGOMENTO	PROGETTO	LIVELLO	AREA	TIPO	PROGRESSIVO
FV	GIL	DE	CI	D	024

FORMATO: A0

Questo documento contiene informazioni di proprietà della Green Horse Engineering S.r.l. può essere utilizzato esclusivamente dal destinatario in relazione alle finalità per le quali è stato inviato. È vietata qualunque forma di riproduzione o divulgazione senza l'esplicito consenso della Green Horse Engineering Srl