



SEZIONI CAVIDOTTI PER LINEE IN CORRENTE CONTINUA E ALTERNATA - LINEE IN MEDIA TENSIONE - LINEA IN ALTA TENSIONE

LINEE DI MONITORAGGIO IN CAMPO


T01 - Tipologico scavo MT

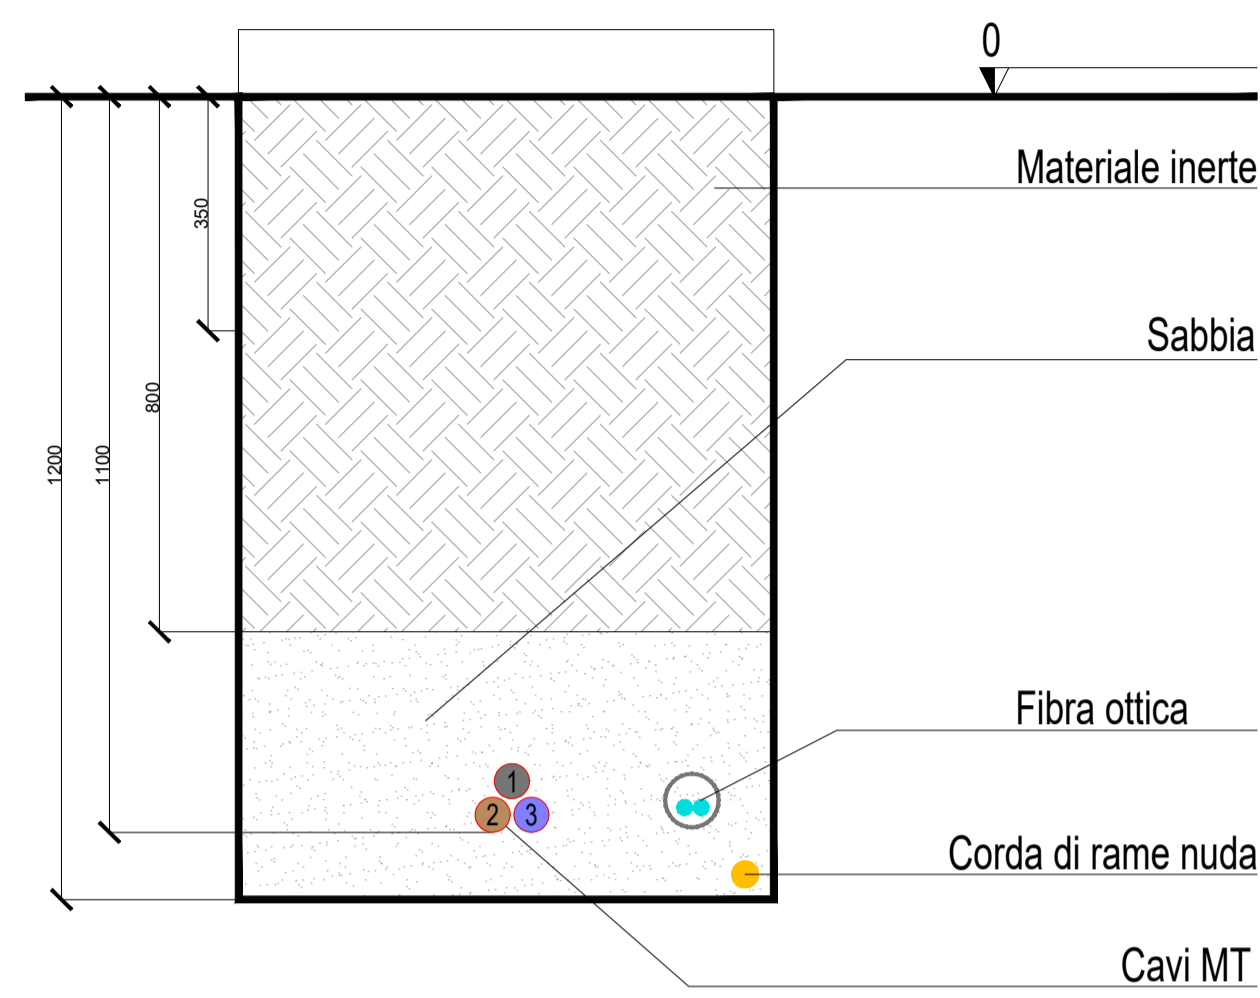


T02 - Tipologico scavo MT

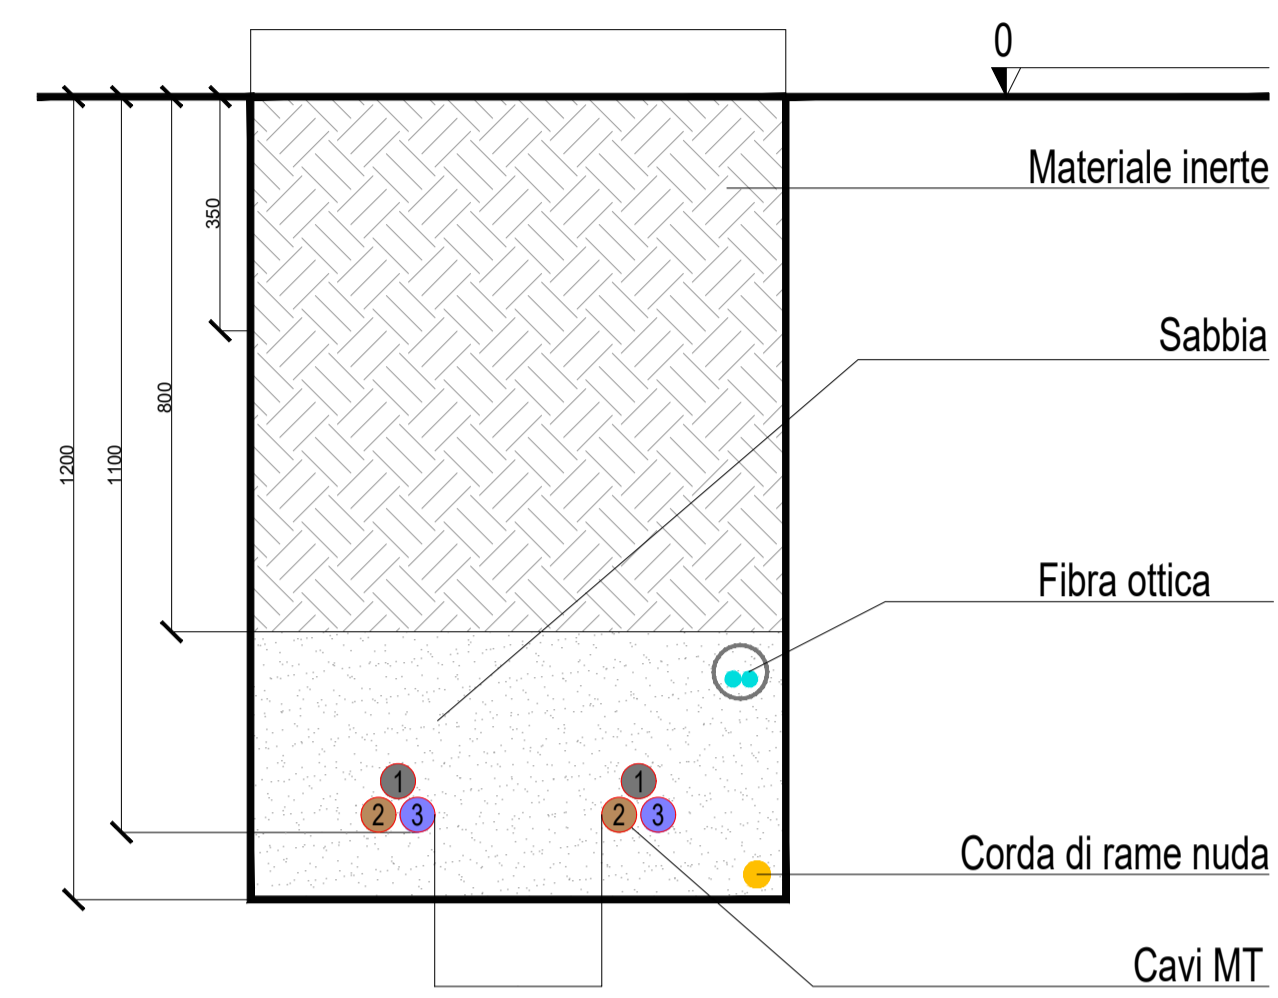


T03 - Tipologico scavo AT

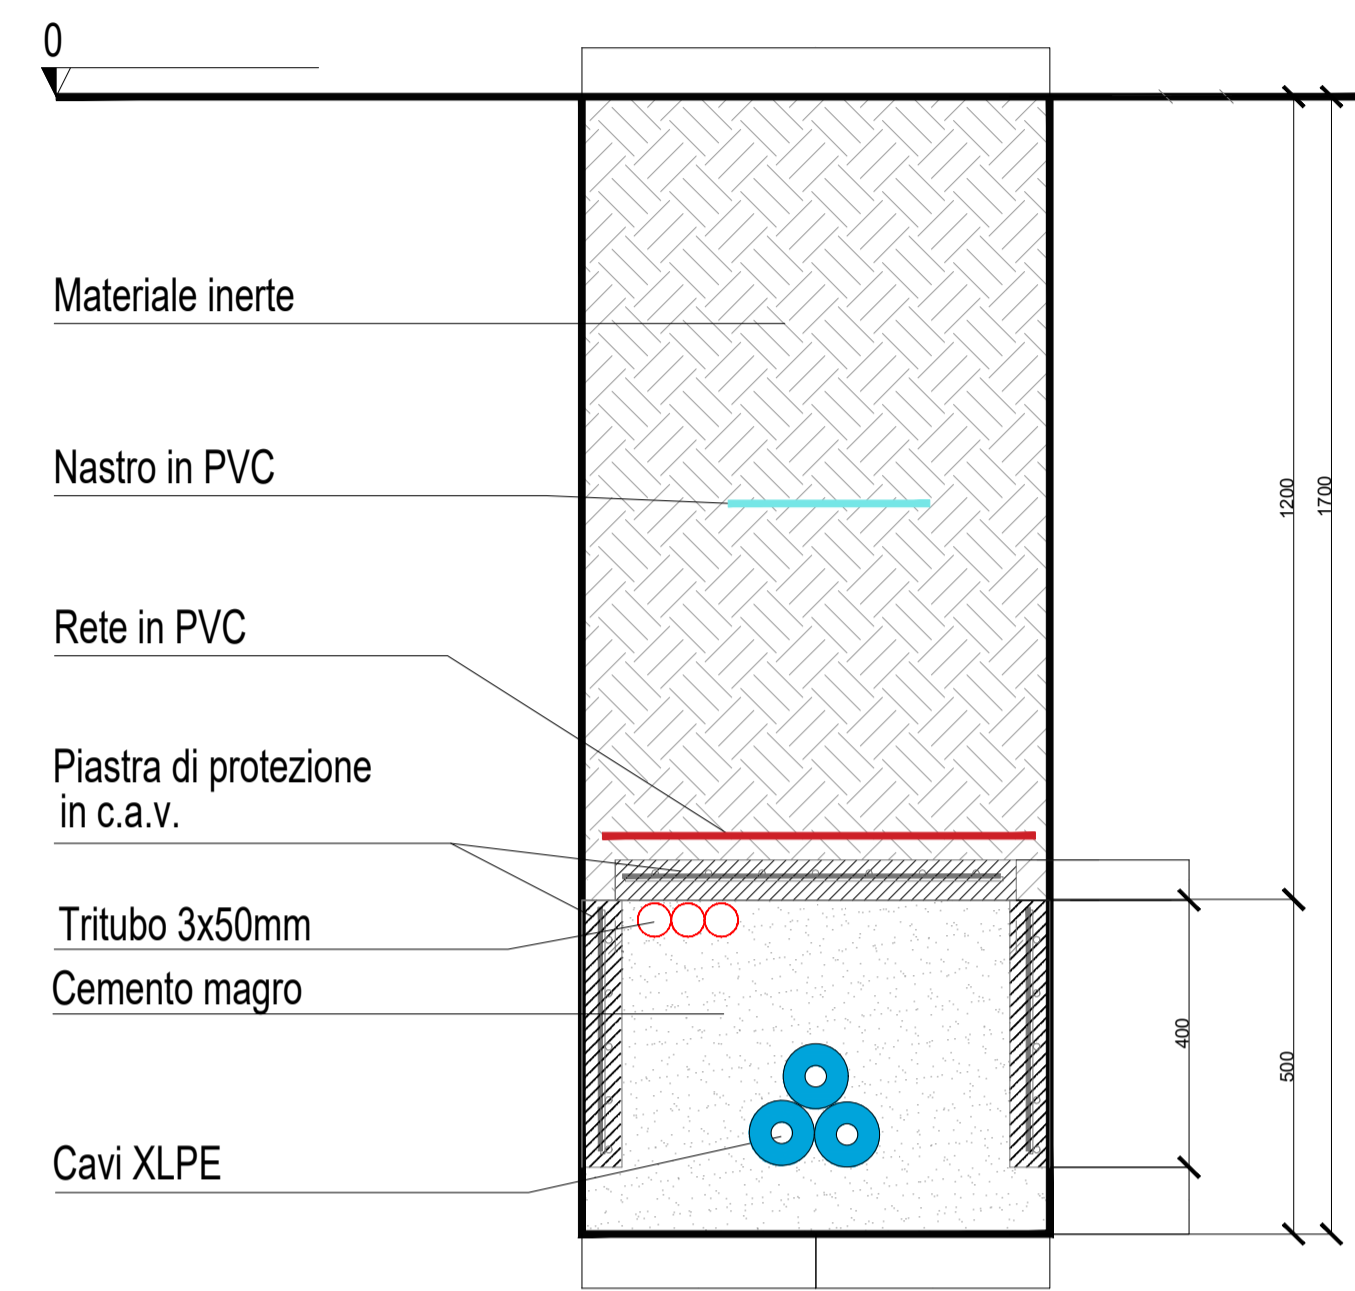

T04 - Tipologico scavo cavi segnale

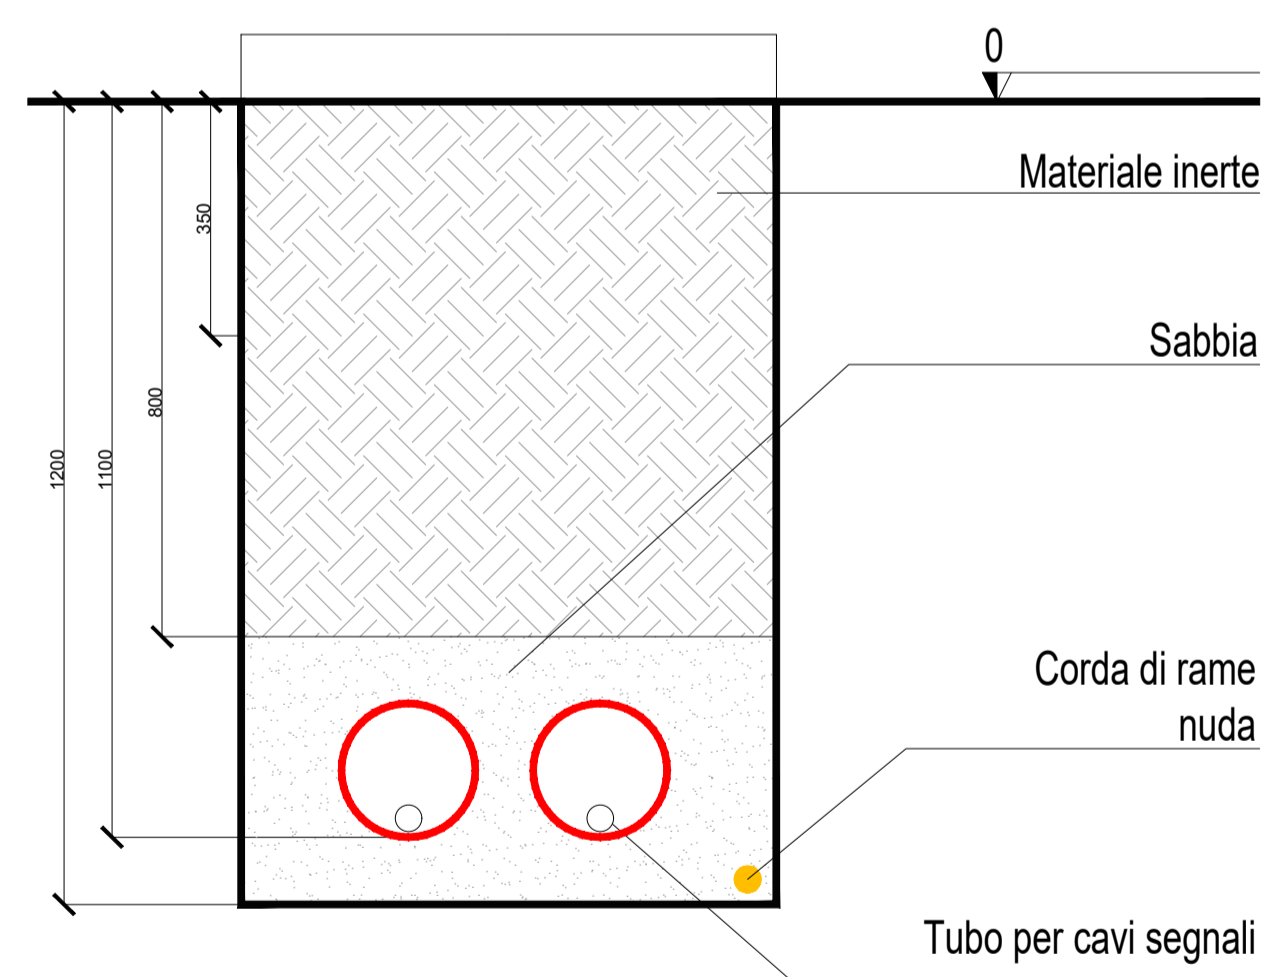

T05 - Tipologico cunicolo cavi segnale

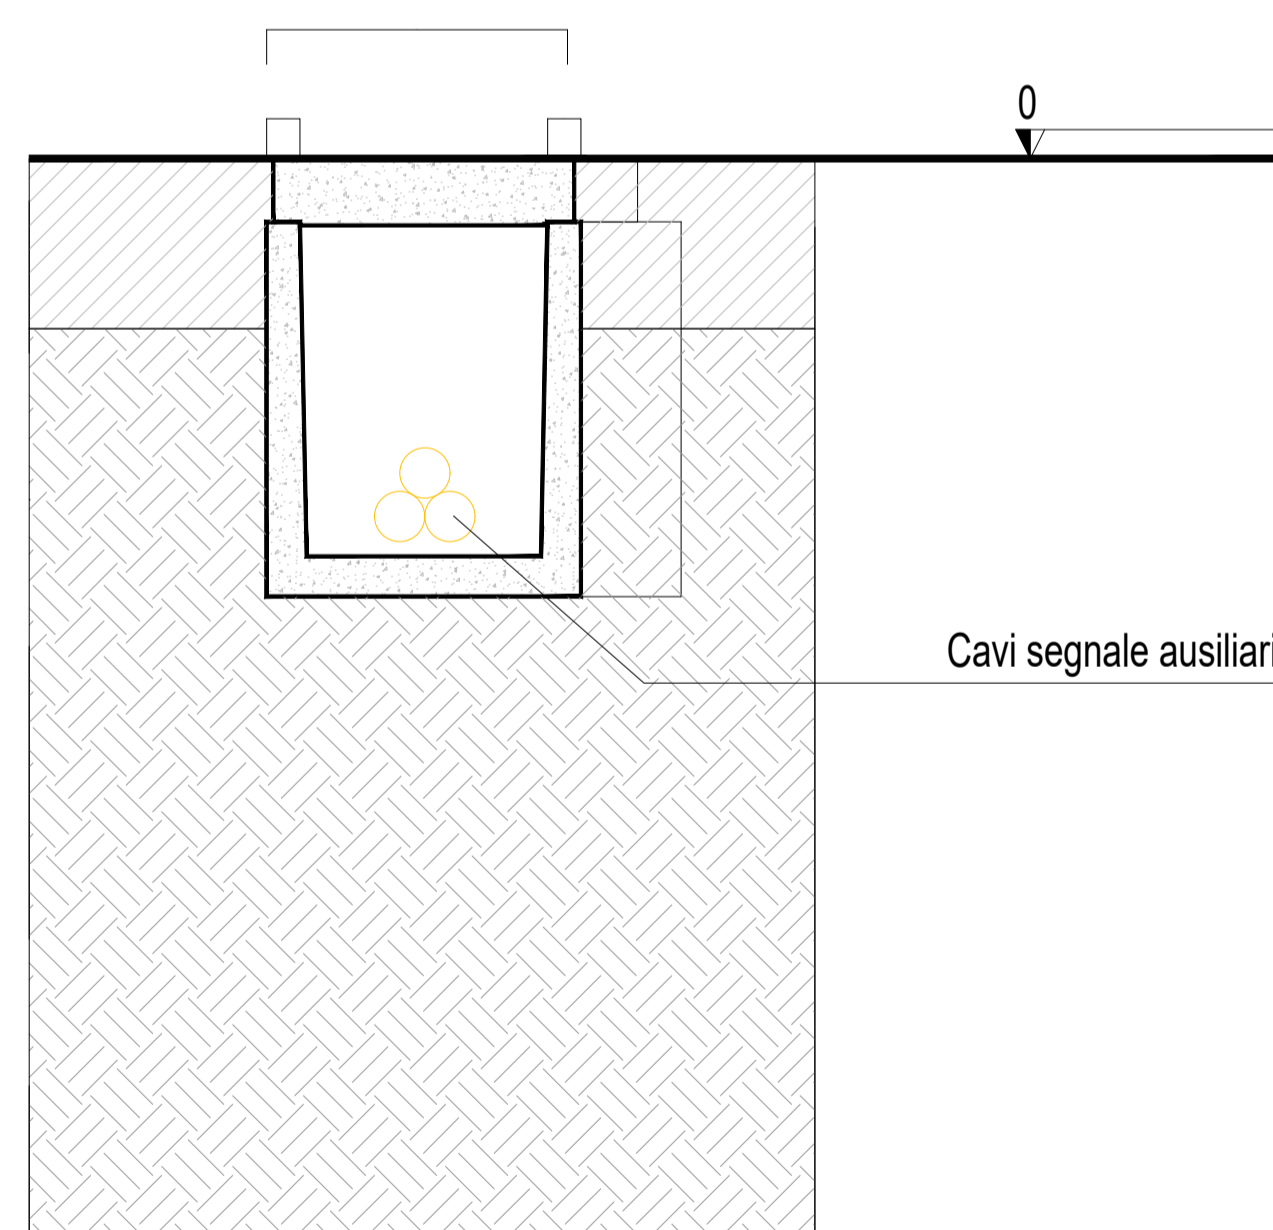

ALBARUM S.r.l.

Via Privata Giovanni Bensi, n. 12/5
Milano 20152
P.Iva 04294740982
albarumsrl@legalmail.it



Head Quarter - North Italy: Via A. Volta, 13, 25010 San Zeno Naviglio (BS)
Field Office - Centre&South Italy: Via Enrico Mattei, 93 - Z.I. "A", 62012 Civitanova Marche (MC)
rpe@kbdev.it www.kbdev.it
P. Iva 03617500983

Impianto AGROVOLTAICO - Gildone (CB)

PROGETTO DEFINITIVO



00	08/2023	Emissione	SINTECNICA	SINTECNICA	Green Horse Engineering
REV.	DATA	OGGETTO	PREPARATO	CONTROLLATO	APPROVATO

Responsabile di Progetto: **GREEN HORSE Engineering**

PROGETTISTA: **SINTECNICA**

TITOLO: **Sezioni tipologiche cavidotti**

NOTE:

IDENTIFICAZIONE ELABORATO

F V G I L D E I M D 0 3 0

ARGOMENTO: PROGETTO LIVELLO: AREA TIPO: PROGRESSIVO

FORMATO: **A1**