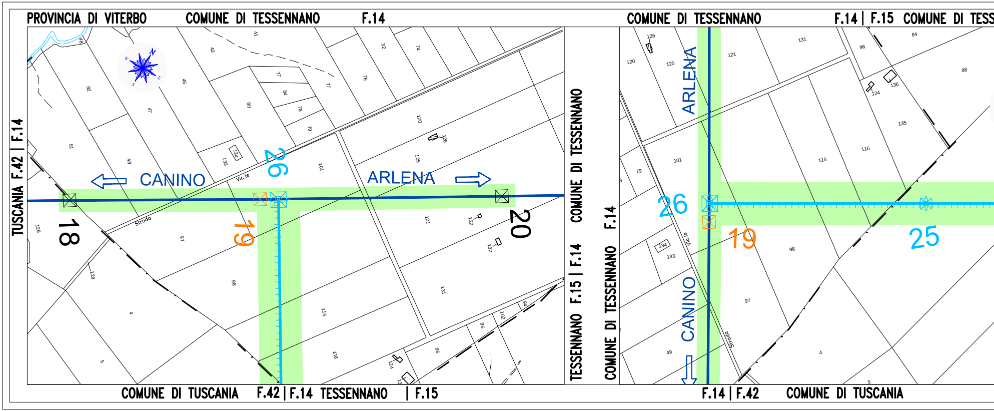
PROVINCIA DI VITERBO
COMUNE DI TESSENNANO
F.14
COMUNE DI TESSENNANO
F.14 | F.15 COMUNE DI TESS
TUSCANIA F.42 | F.14
CANINO
ARLENA
26
19
18
20
Vic.le
Strada
COMUNE DI TESSENNANO
TESSENNANO F.15 | F.14
COMUNE DI TESSENNANO F.14
ARLENA
26
19
25
CANINO
Vic.le
Strada
COMUNE DI TUSCANIA F.42 | F.14 TESSENNANO | F.15
F.14 | F.42 COMUNE DI TUSCANIA

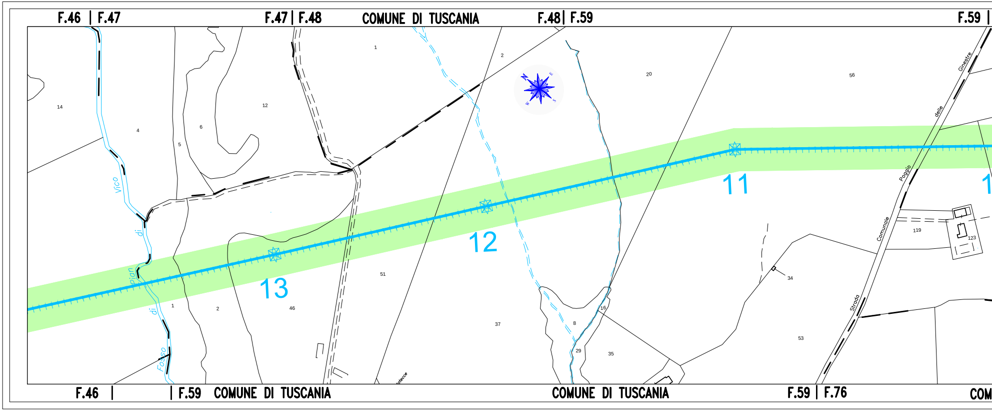
F.46 | F.47
F.47 | F.48
COMUNE DI TUSCANIA
F.48 | F.59
F.59 |
Fosso di Pian di Vico
13
12
11
Strada Comunale Poggio delle Ginestre
F.46 | F.59 COMUNE DI TUSCANIA
COMUNE DI TUSCANIA
F.59 | F.76
COM

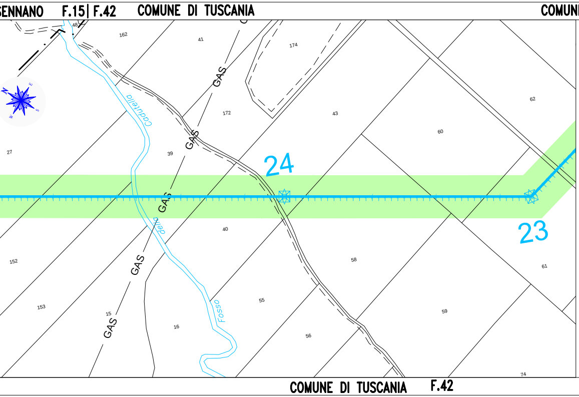
SENNANO F.15 | F.42 COMUNE DI TUSCANIA
COMUNE DI TUSCANIA F.42
GAS
Fosso della Caduella
24
23
162
41
174
172
43
60
62
27
39
40
58
61
152
153
15
16
55
56
59
74
48

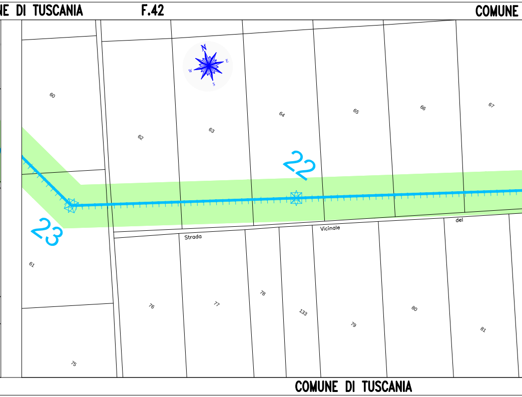
COMUNE DI TUSCANIA F.42
COMUNE
COMUNE DI TUSCANIA
22
23
Strada Vicinale del
60
62
63
64
65
66
67
61
76
77
78
133
79
80
81
75

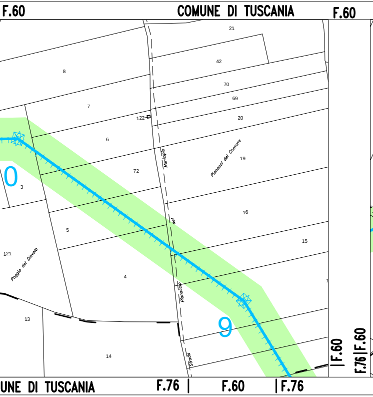
F.60 COMUNE DI TUSCANIA F.60
UNE DI TUSCANIA F.76 | F.60 | F.76
F.60 | F.76 | F.60
9
0
Pianacci del Comune
Poggio del Diavolo
Strada del Municipio
Pianaccio
21
42
70
69
20
19
16
15
8
7
6
122
72
3
5
4
121
13
14

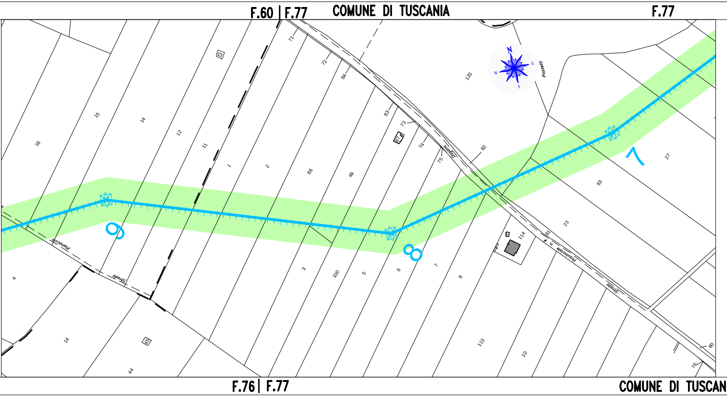
F.60 | F.77 COMUNE DI TUSCANIA F.77
F.76 | F.77 COMUNE DI TUSCAN
7
8
9
Strada Pianaccio
Strada Provinciale n. 4
Pozzetti
Dogana
16
15
14
12
11
1
2
66
49
71
72
84
83
73
74
75
82
120
27
63
23
114
81
3
100
5
6
7
8
113
10
4
14
44
76
80

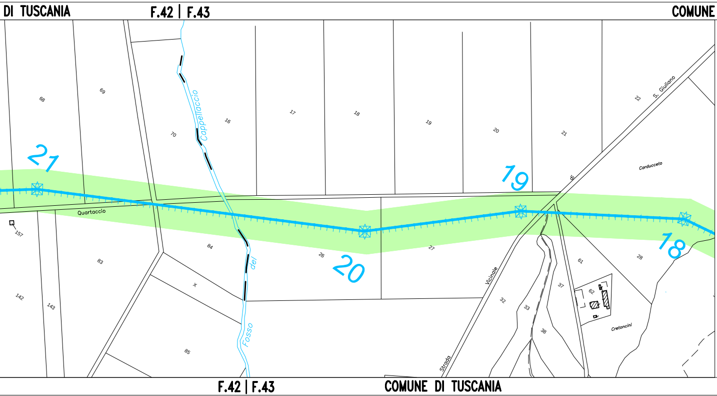
DI TUSCANIA
F.42 | F.43
F.42 | F.43
COMUNE DI TUSCANIA
21
20
19
18
Fosso del Cappellaccio
Quartaccio
S. Giuliano
di
Strada Vicinale
Carducceto
Cretoncini
68
69
70
16
17
18
19
20
21
22
157
83
84
26
27
142
143
X
85
61
28
62
37
32
33
38

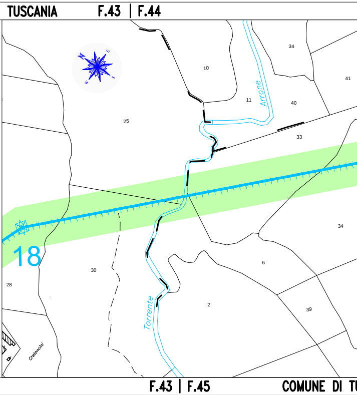
COMUNE DI TUSCANIA
F.43 | F.44
F.43 | F.45
COMUNE DI TU
18
Torrente Arrone
Cretoncini
10
11
34
41
40
25
33
34
30
28
6
2
39

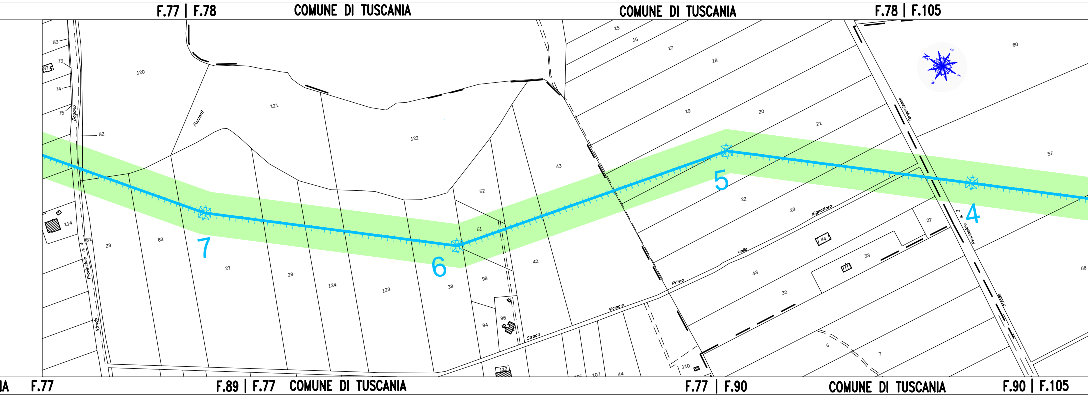
F.77 | F.78
COMUNE DI TUSCANIA
COMUNE DI TUSCANIA
F.78 | F.105
IA
F.77
F.89 | F.77
COMUNE DI TUSCANIA
F.77 | F.90
COMUNE DI TUSCANIA
F.90 | F.105
7
6
5
4
Dogana
Pazzetti
Strada Provinciale n. 4
Strada Vicinale
Strada Vicinale della Prima Mignattara
Strada Provinciale n. 3 Tarquiniense
83
73
74
75
87
82
120
121
122
114
81
23
63
27
29
124
123
38
52
51
98
96
94
43
42
15
16
17
18
19
20
21
22
23
27
44
33
43
32
6
7
110
112
106
107
44
60
57
56

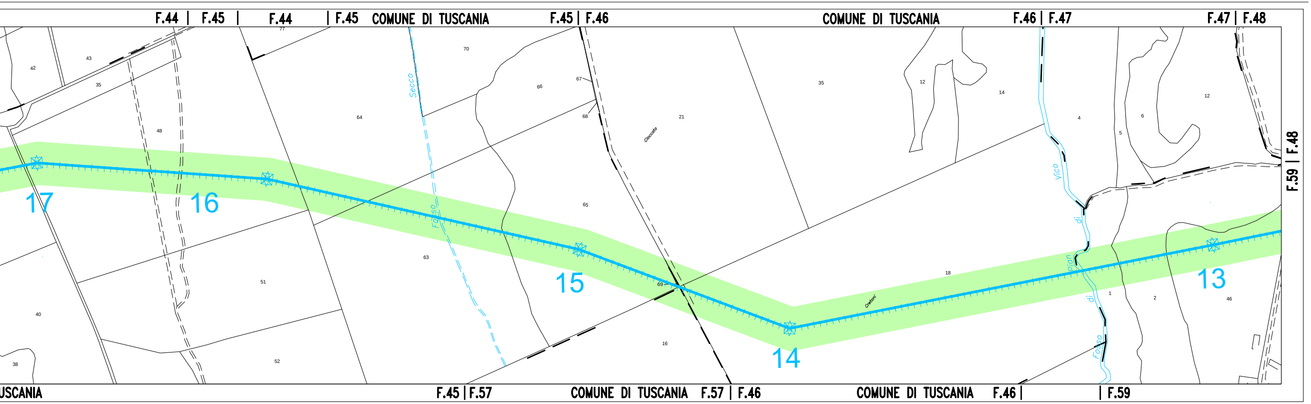
F.44 | F.45 | F.44 | F.45
COMUNE DI TUSCANIA
F.45 | F.46
COMUNE DI TUSCANIA
F.46 | F.47
F.47 | F.48
F.59 | F.48
Secco
Fosso
Cioccato
Cretoni
Vico di Pian di Fosso
17
16
15
14
13
USCANIA
F.45 | F.57
COMUNE DI TUSCANIA
F.57 | F.46
COMUNE DI TUSCANIA
F.46 |
| F.59

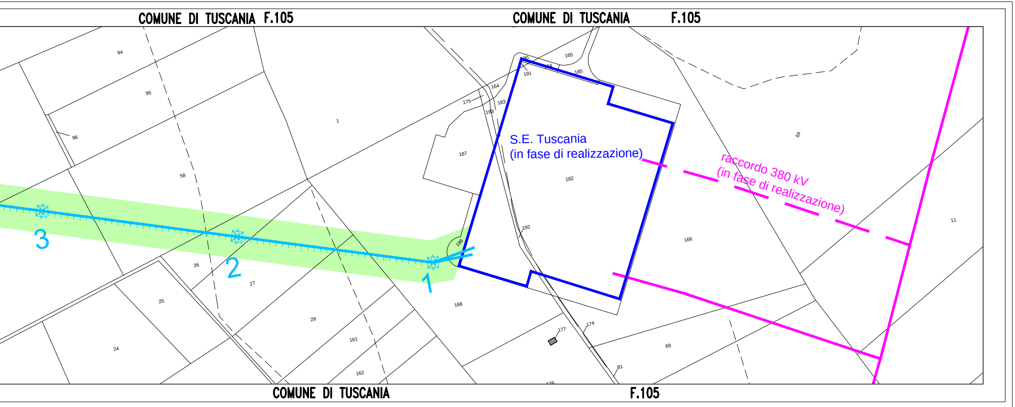
COMUNE DI TUSCANIA F.105
COMUNE DI TUSCANIA
F.105
S.E. Tuscania
(in fase di realizzazione)
raccordo 380 kV
(in fase di realizzazione)
3
2
1
COMUNE DI TUSCANIA
F.105

LEGENDA

┿┿┿┿┿	Elettrodotto in Doppia Terna in Progetto - Vn: 150 kV
━━	Elettrodotto in Semplice Terna Esistente - Vn: 150 - 380 kV
━━	Elettrodotto in Semplice Terna da Demolire - Vn: 150 kV
⊠	Sostegni da realizzare
⊠	Sostegni da smantellare
⊠	Sostegni esistenti
🟩	Area potenzialmente impegnata

NB: Il sostegno rappresentato in planimetria è da intendersi come un simbolo necessario solamente all'individuazione del centro picchetto; non rappresenta pertanto l'effettiva area di ingombro.

REVISIONI					
00	15/04/2013	Prima Emissione	F. Boni SA.EL	S. Barnaba ING - PRI RM	R. De Zan ING - PRI RM
N.	DATA	DESCRIZIONE	ELABORATO	VERIFICATO	APPROVATO

TIPOLOGIA DELL'ELABORATO	CODIFICA DELL'ELABORATO
PLANIMETRIA	DEER12001BER00560

PROGETTO	TITOLO
WBS: TE-ER-12-001	Raccordo aereo a 150 kV in doppia terna della linea "C.P.Canino - C.P.Arlena" alla S.E. Tuscania APPENDICE A Planimetria catastale con area potenzialmente impegnata
RICAVATO DAL DOC. TERNA	
CLASSIFICAZIONE DI SICUREZZA	

NOME DEL FILE	SCALA CAD	FORMATO	SCALA	FOGLIO
DEER12001BER00560_00.dwg	1 unità = 1m	594x3170	1.2.000	1 / 1

Questo documento contiene informazioni di proprietà Terna Rete Italia S.p.A. e deve essere utilizzato esclusivamente dal destinatario in relazione alle finalità per le quali è stato ricevuto. E' vietata qualsiasi forma di riproduzione o di divulgazione senza l'esplicito consenso di Terna Rete Italia S.p.A.

This document contains information proprietary to Terna Rete Italia S.p.A. and it will have to be used exclusively for the purposes for which it has been furnished. Whichever shape of spreading or reproduction without the written permission of Terna Rete Italia S.p.A. is prohibit.