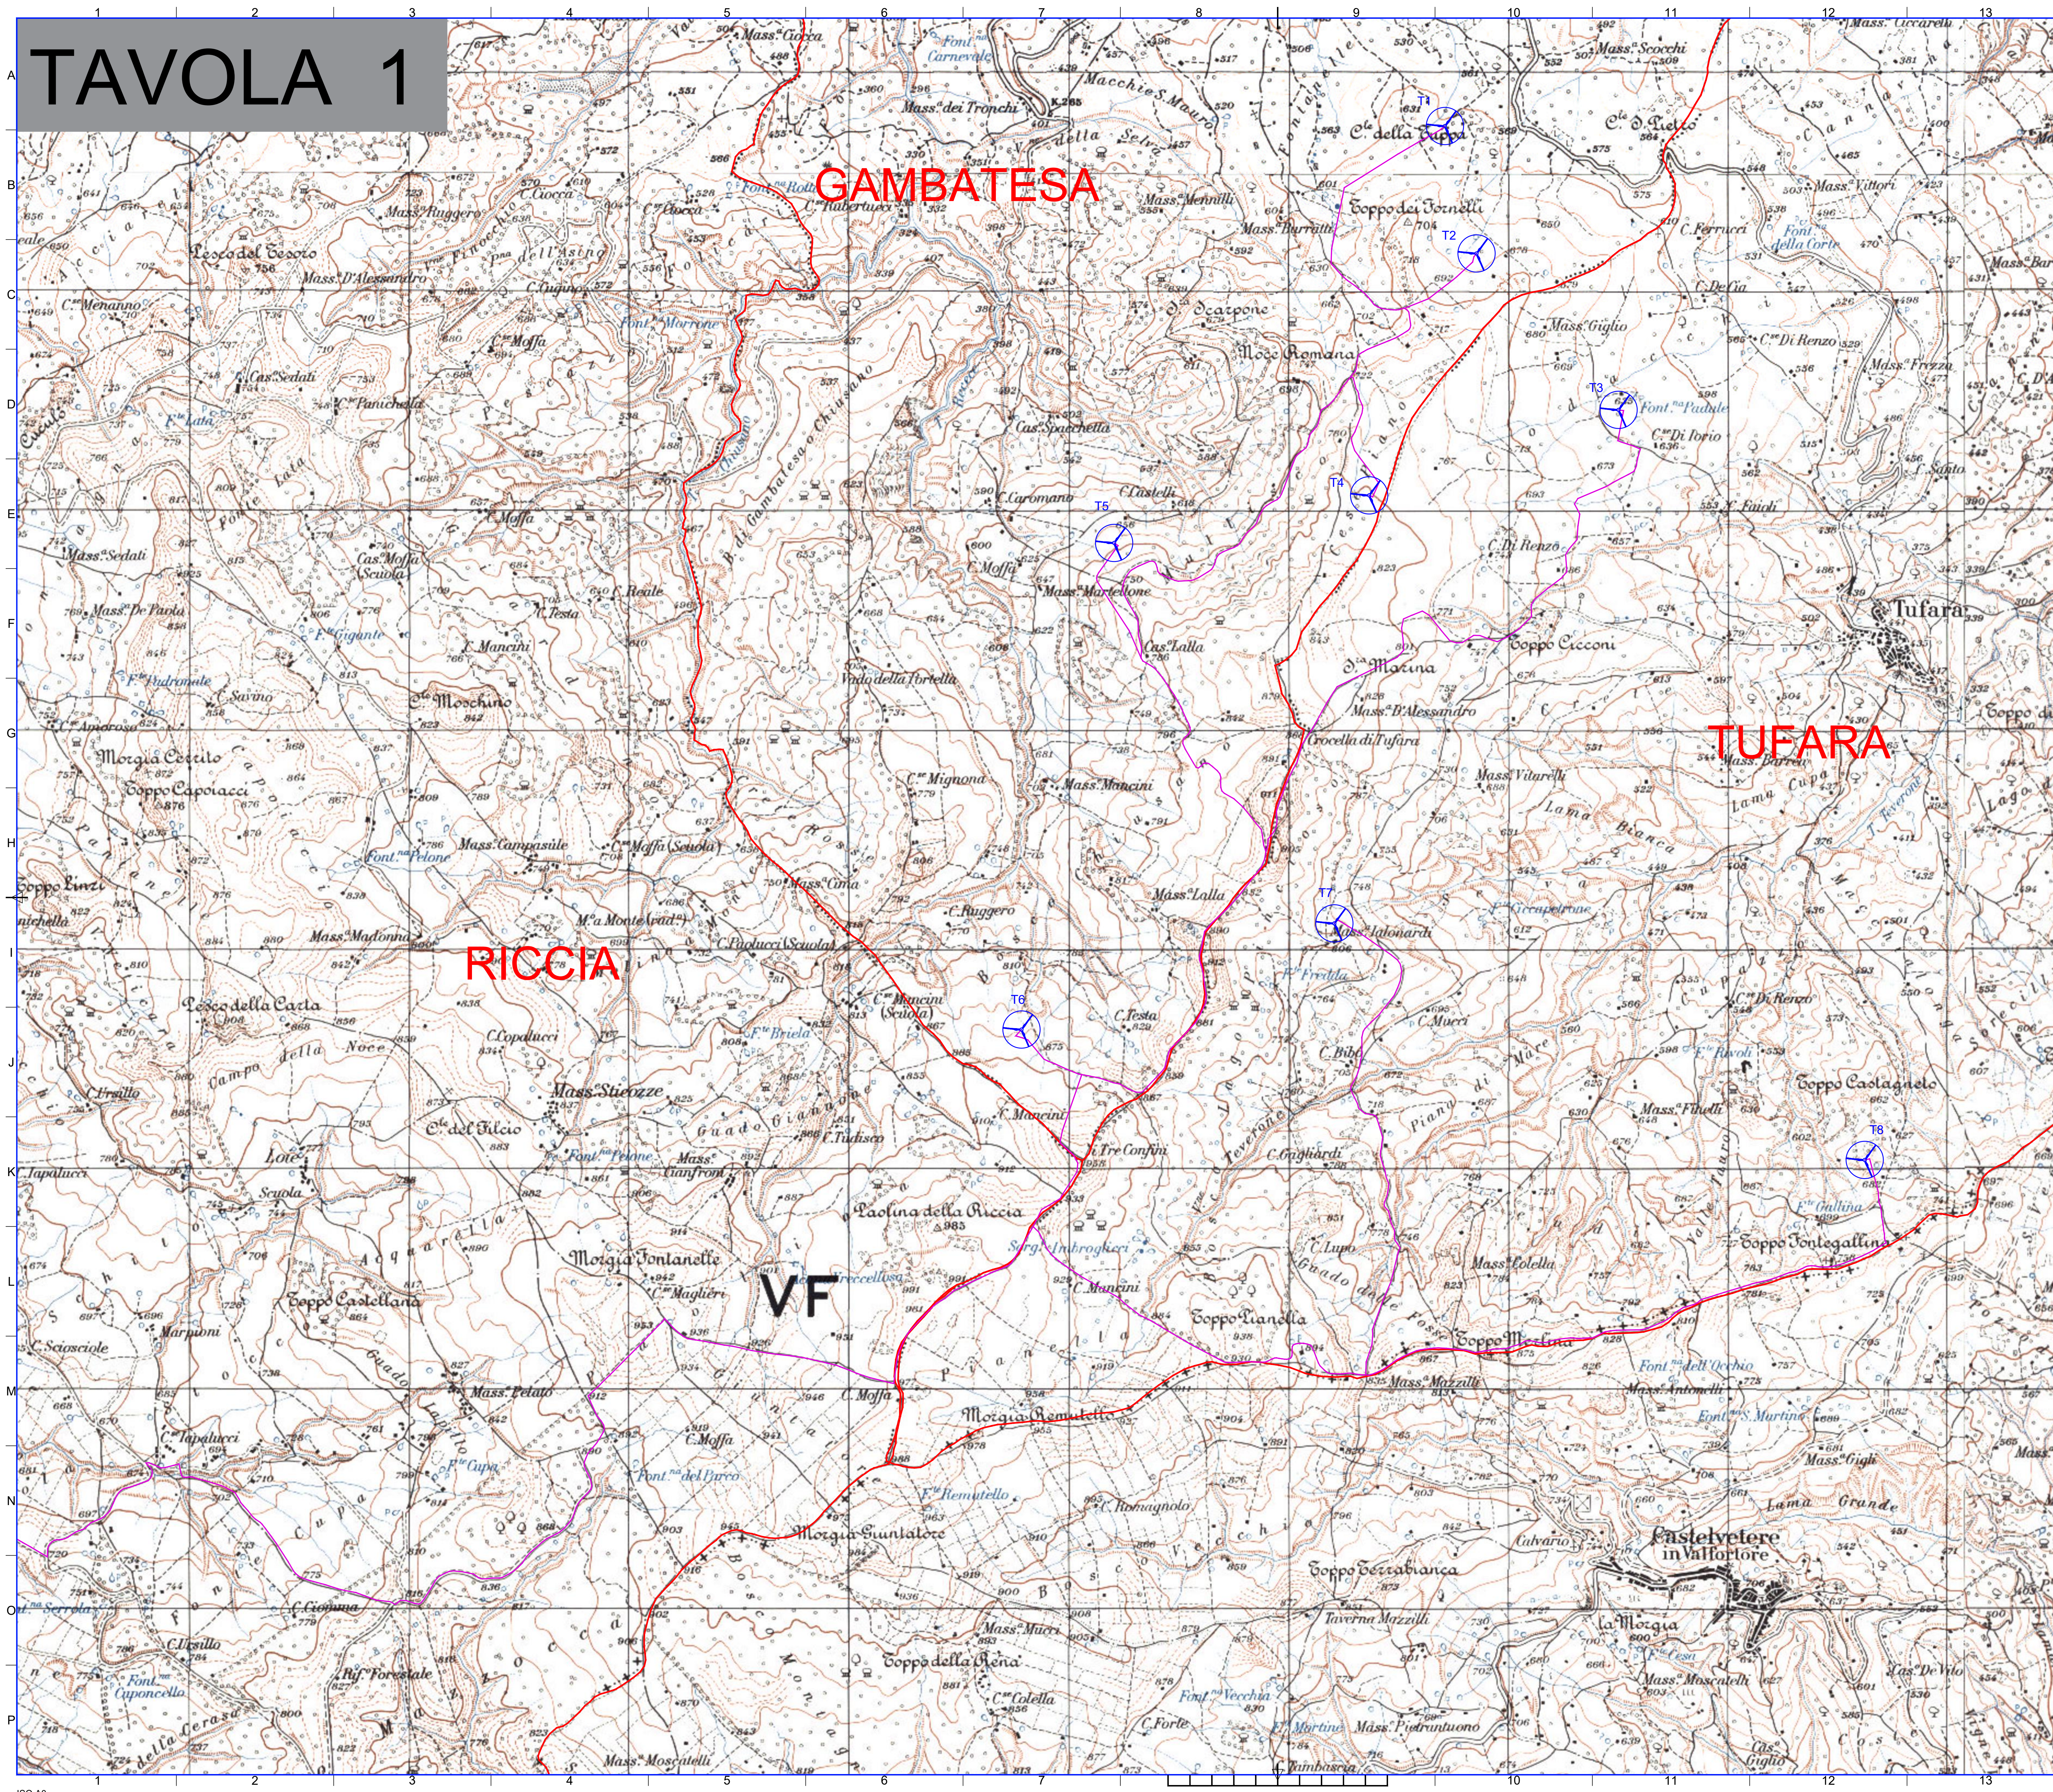
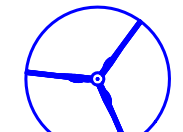



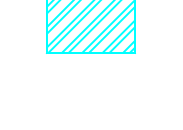
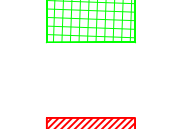
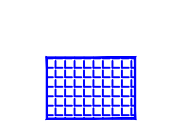


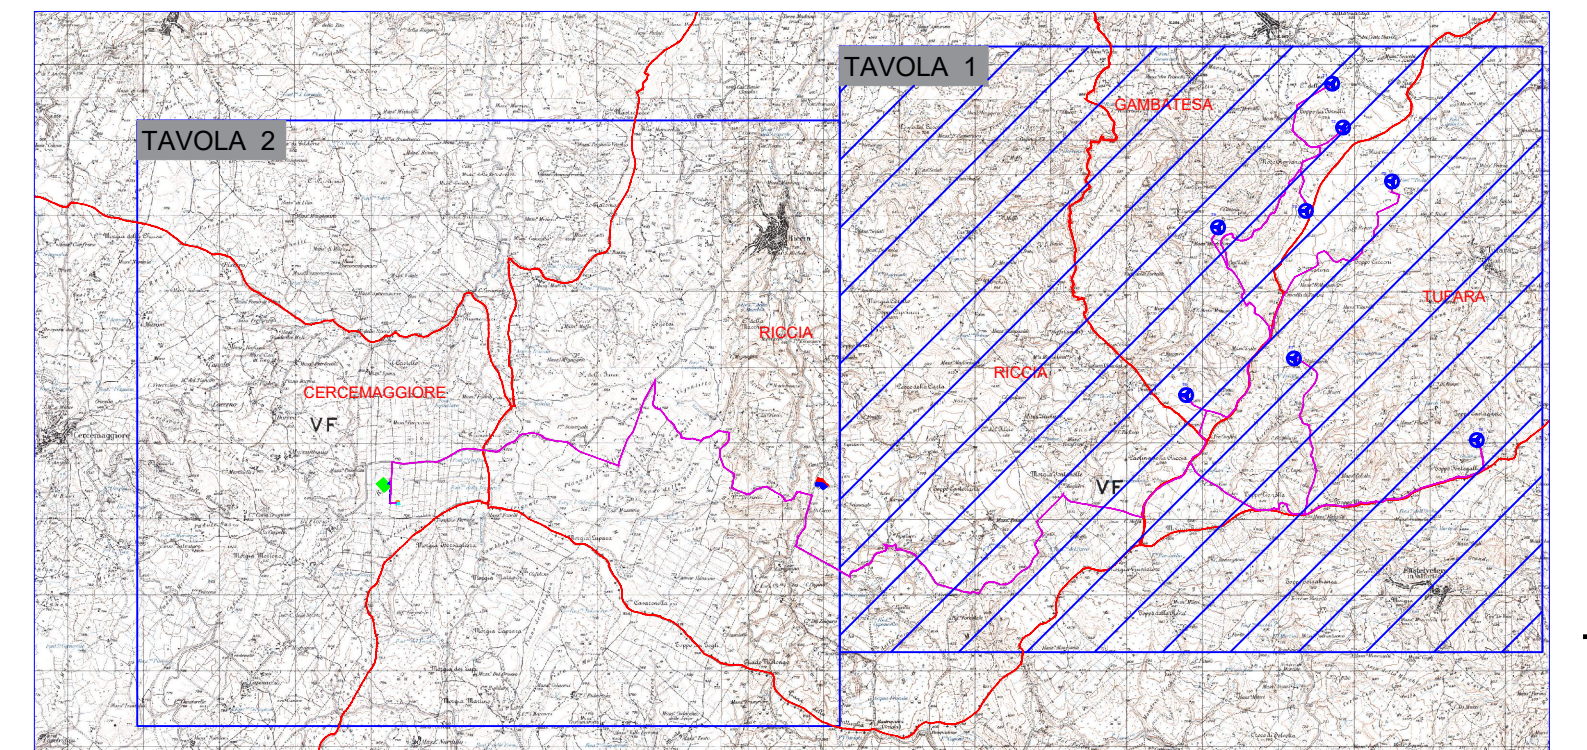


TAVOLA 1



LEGENDA:

-  AEROGENERATORI DI PROGETTO
-  CAVIDOTTO AT 36 kV PER IL COLLEGAMENTO DEI VARI AEROGENERATORI
-  CAVIDOTTO AT 36 kV Cabina 36 kV di utenza - SE RTN 150/36 kV
-  CABINA 36 kV DI UTENZA "PARCO EOLICO RICCIA"
-  AMPLIAMENTO CABINA 36 kV DI UTENZA "PARCO EOLICO RICCIA"
-  NUOVA SE RTN 150/36 kV RICCIA
-  AREA CANTIERE
-  AREA STOCCAGGIO MATERIALI
-  CONFINE COMUNALE



 	  																
																	
RWE RENEWABLES ITALIA S.R.L. Via Andrea Doria, 41/02 - 00182 Roma P.IVA/C.F. 0640270988 PEC: renewableitalia@renewable.it																	
REALIZZAZIONE DI UN IMPIANTO PER LA PRODUZIONE DI ENERGIA ELETTRICA DA FONTE EOLICA NEI COMUNI DI GAMBATESA (CB), TUFARA (CB), RICCIA (CB) E CERCEMAGGIORE (CB).																	
Documento: PROGETTO DEFINITIVO OPERE CIVILI N° Documento: PEPI D EG 73.a																	
ID PROGETTO: PEPI DESCRIZIONE: PD TIPOLOGIA: D FORNITORE: AD	Elaborato: Cartografia di inquadramento territoriale dell'impianto su base IGM																
FOGLIO: 1 di 1 SCALA: 1:10.000 Nome file: PEPI_D_EG_73.a_Cartografia_IGM.dwg Interazione:																	
																	
ENERGY & ENGINEERING S.R.L. Via XXI Luglio 139 63044 - Bolognola (MC) P.IVA/C.F. 02080800467 Tel. Fax: 027516400 pec: energyengineering@gegnae.it	Ing. Davide G. Trivelli																
<table border="1" style="width: 100%; border-collapse: collapse;"> <thead> <tr> <th>Rev.</th> <th>Data</th> <th>Revisione</th> <th>Descrizione</th> <th>Revisione</th> <th>Redatto</th> <th>Controllato</th> <th>Approvato</th> </tr> </thead> <tbody> <tr> <td>0</td> <td>09/07/2023</td> <td>PRIMA EMISSIONE</td> <td></td> <td></td> <td>ENERGY & ENGINEERING S.R.L.</td> <td>ENERGY & ENGINEERING S.R.L.</td> <td>ENERGY & ENGINEERING S.R.L.</td> </tr> </tbody> </table>	Rev.	Data	Revisione	Descrizione	Revisione	Redatto	Controllato	Approvato	0	09/07/2023	PRIMA EMISSIONE			ENERGY & ENGINEERING S.R.L.	ENERGY & ENGINEERING S.R.L.	ENERGY & ENGINEERING S.R.L.	
Rev.	Data	Revisione	Descrizione	Revisione	Redatto	Controllato	Approvato										
0	09/07/2023	PRIMA EMISSIONE			ENERGY & ENGINEERING S.R.L.	ENERGY & ENGINEERING S.R.L.	ENERGY & ENGINEERING S.R.L.										