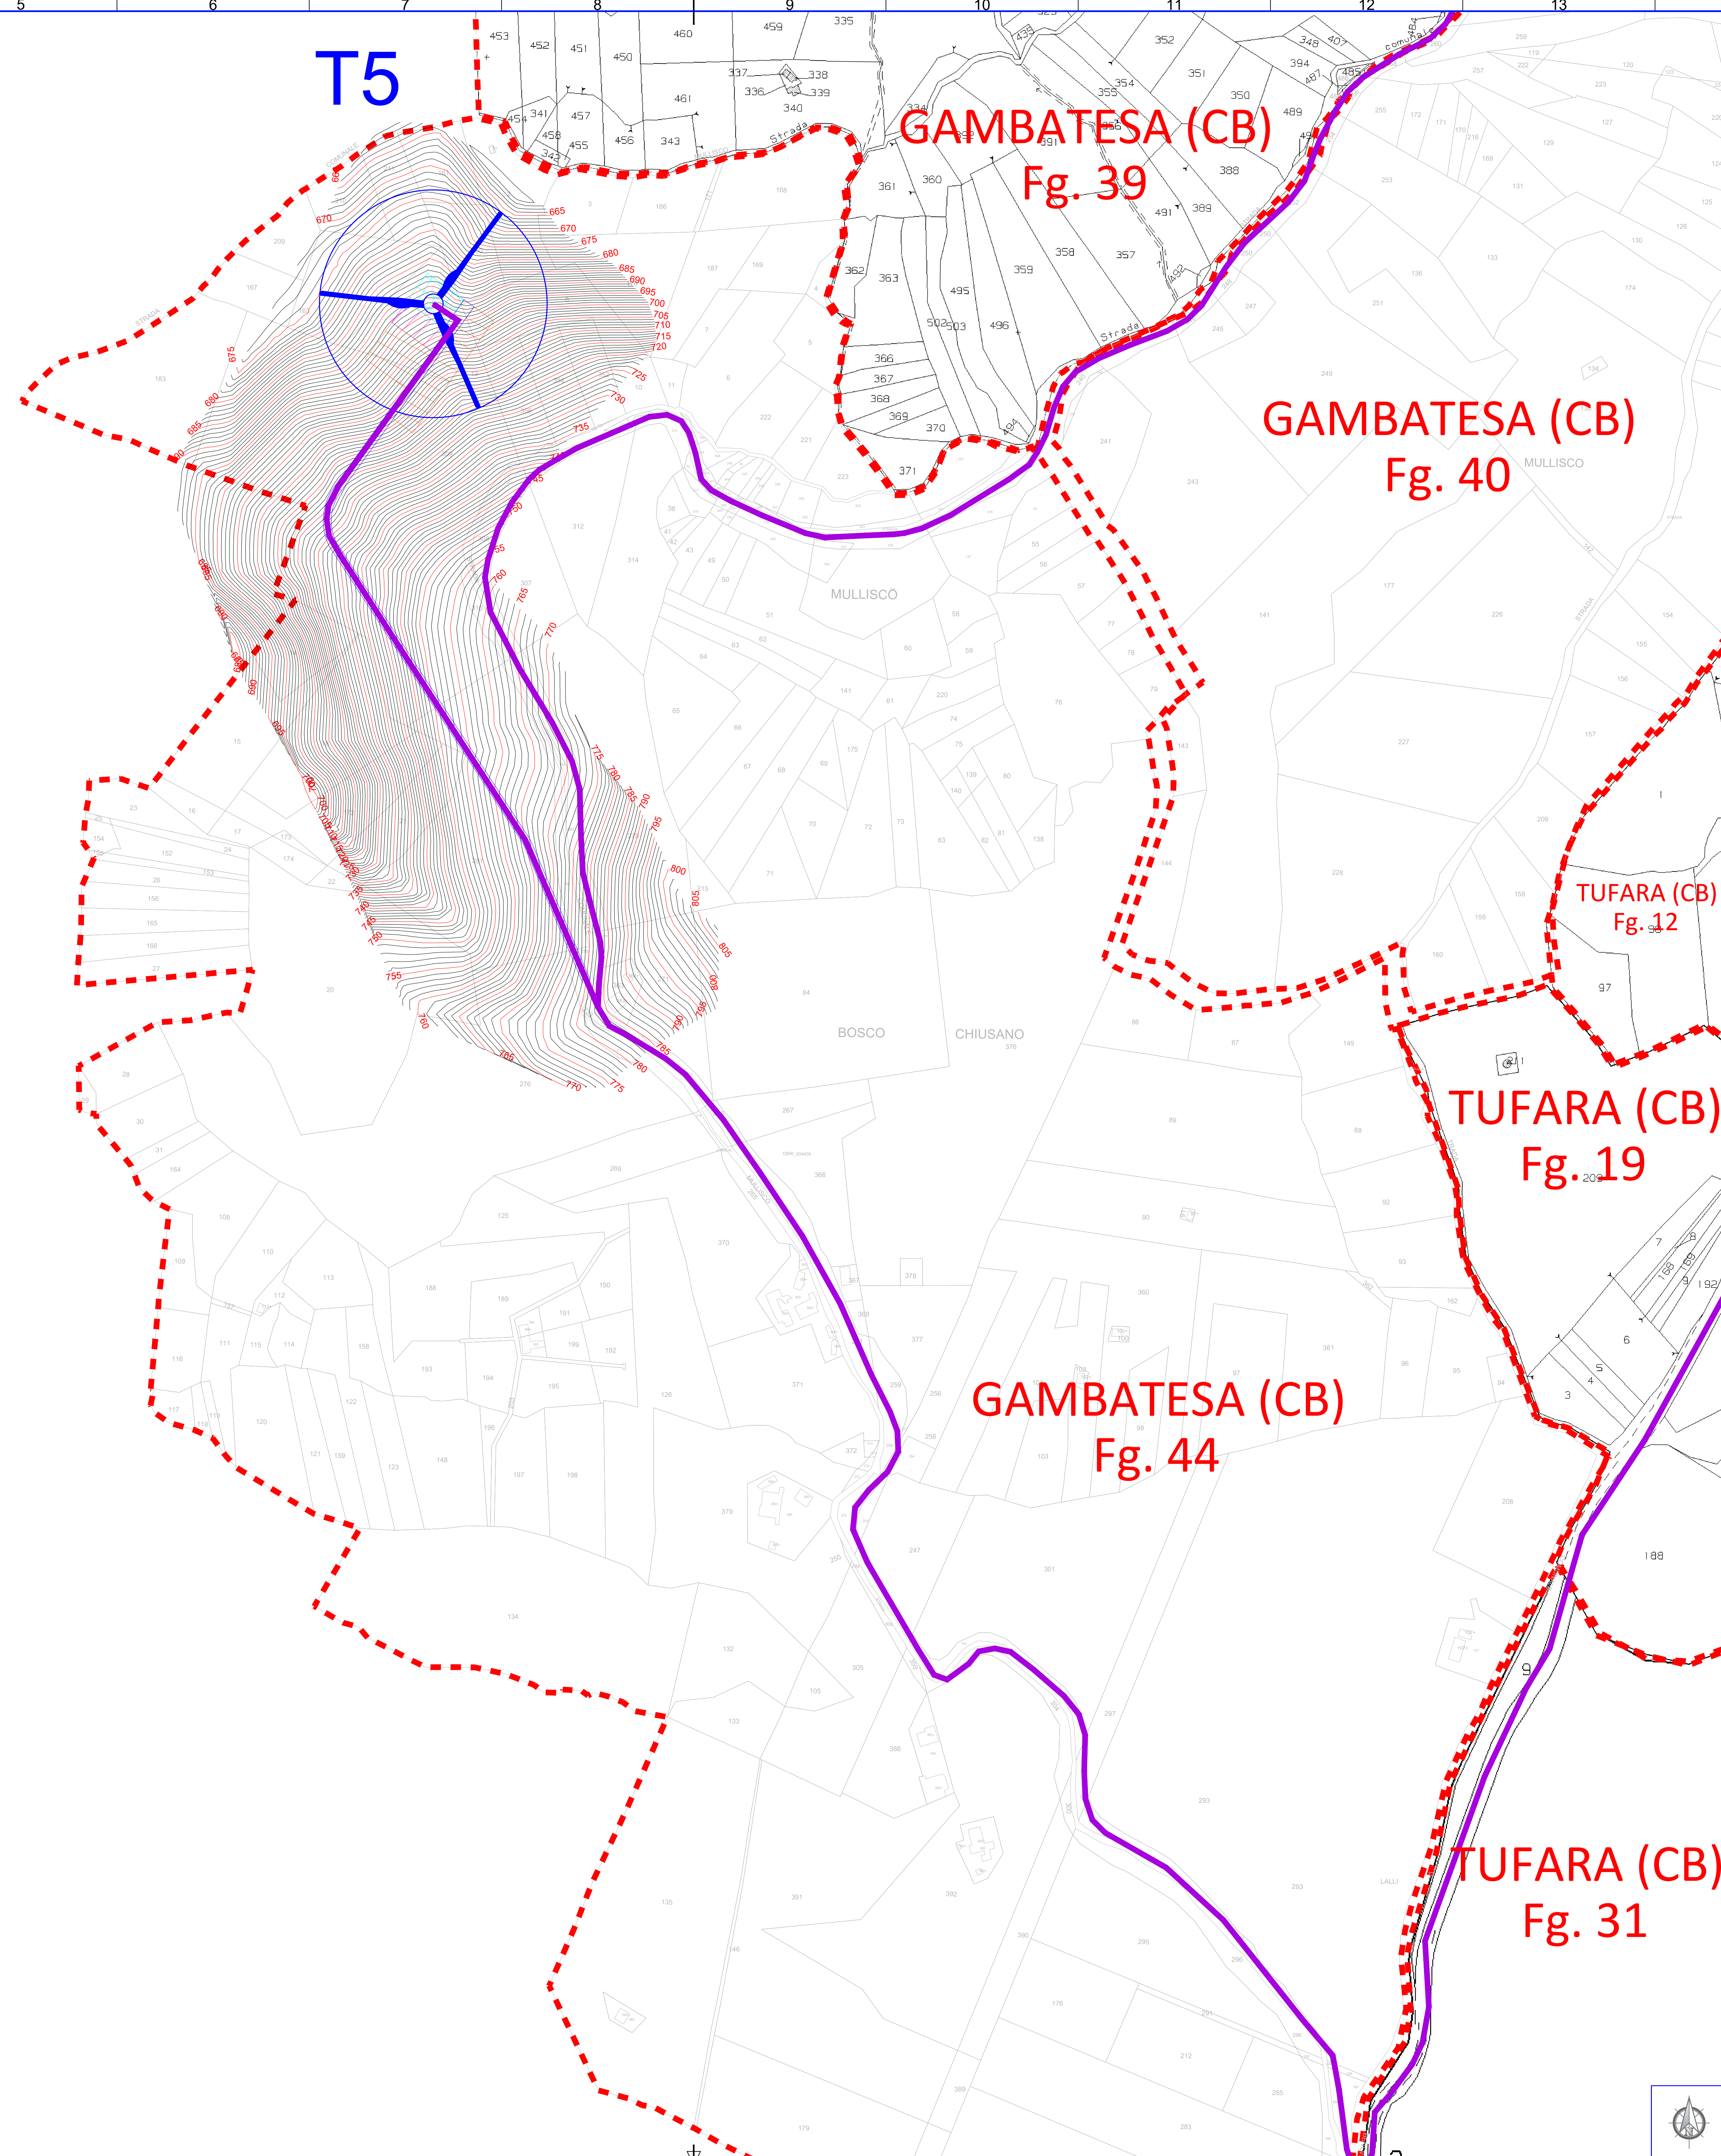


TAVOLA 3

T5



GAMBATESA (CB)
Fig. 39

GAMBATESA (CB)
Fig. 40

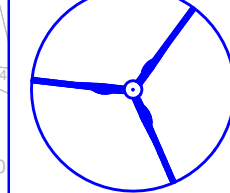




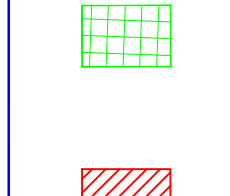
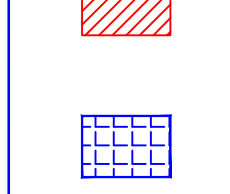
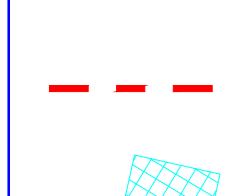
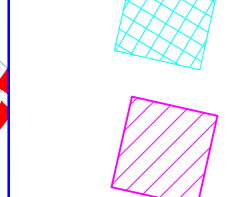
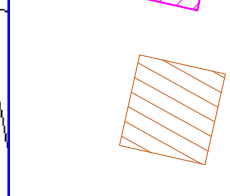
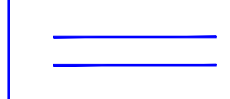
 

TUFARA (CB)
Fig. 12

TUFARA (CB)
Fig. 19

GAMBATESA (CB)
Fig. 44

TUFARA (CB)
Fig. 31

LEGENDA:

-  AEROGENERATORI DI PROGETTO
-  CAVIDOTTO AT 36 kV PER IL COLLEGAMENTO DEI VARI AEROGENERATORI
-  CAVIDOTTO AT 36 kV Cabina 36 kV di utenza - SE RTN 150/36 kV
-  CABINA 36 kV DI UTENZA "PARCO EOLICO RICCIA"
-  AMPLIAMENTO CABINA 36 kV DI UTENZA "PARCO EOLICO RICCIA"
-  NUOVA SE RTN 150/36 kV RICCIA
-  AREA CANTIERE
-  AREA STOCCAGGIO MATERIALI
-  LIMITE FOGLI CATASTALI
-  PIAZZOLA DI ESERCIZIO
-  FASCIA ASSERVIMENTO PER ACCESSO E PASSAGGIO
-  SUPERFICIE DI OCCUPAZIONE TEMPORANEA
-  STRADE DI ACCESSO

 		   	
Comitente:  RWE			
Titolo del Progetto: REALIZZAZIONE DI UN IMPIANTO PER LA PRODUZIONE DI ENERGIA ELETTRICA DA FONTE EOLICA NEI COMUNI DI GAMBATESA (CB), TUFARA (CB), RICCIA (CB) E CEREMAGGIORE (CB).			
Documento: PROGETTO DEFINITIVO OPERE CIVILI		N° Documento: PEPI_D_EG_78.c	
ID PROGETTO: PEPI	DISCIPLINA: PD	TIPOLOGIA: D	FORMATO: A0
Elaborato: Rilievi topografici a curve di livello su catastale			
FOGLIO: 1 di 1		SCALA: 1:2.000	
Progettazione: 		Progettista: 	
ENERGY & ENGINEERING S.R.L. Via XXI Luglio 136 03044 - Bassano (VT) P.IVA/C.F. 06400370689 Tel/Fax: 052781480 pec: energyengineering@egemail.it		Ing. Davide G. Trivelli	
Rev. 0	Data Revisione: 05/07/2023	Descrizione Revisione: PRIMA EMISSIONE	Redatto: ENERGY & ENGINEERING S.R.L.
			Controllato: ENERGY & ENGINEERING S.R.L.
			Approvato: ENERGY & ENGINEERING S.R.L.