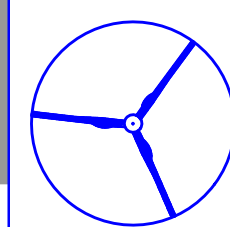




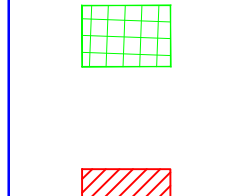
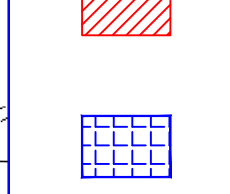
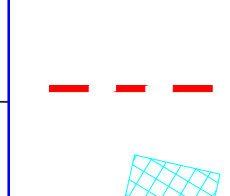
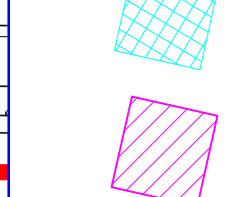
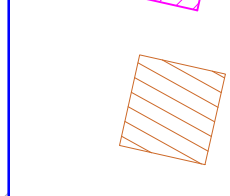
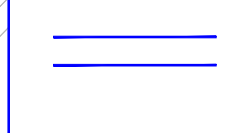
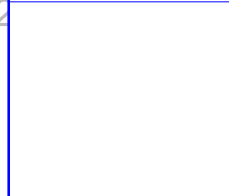

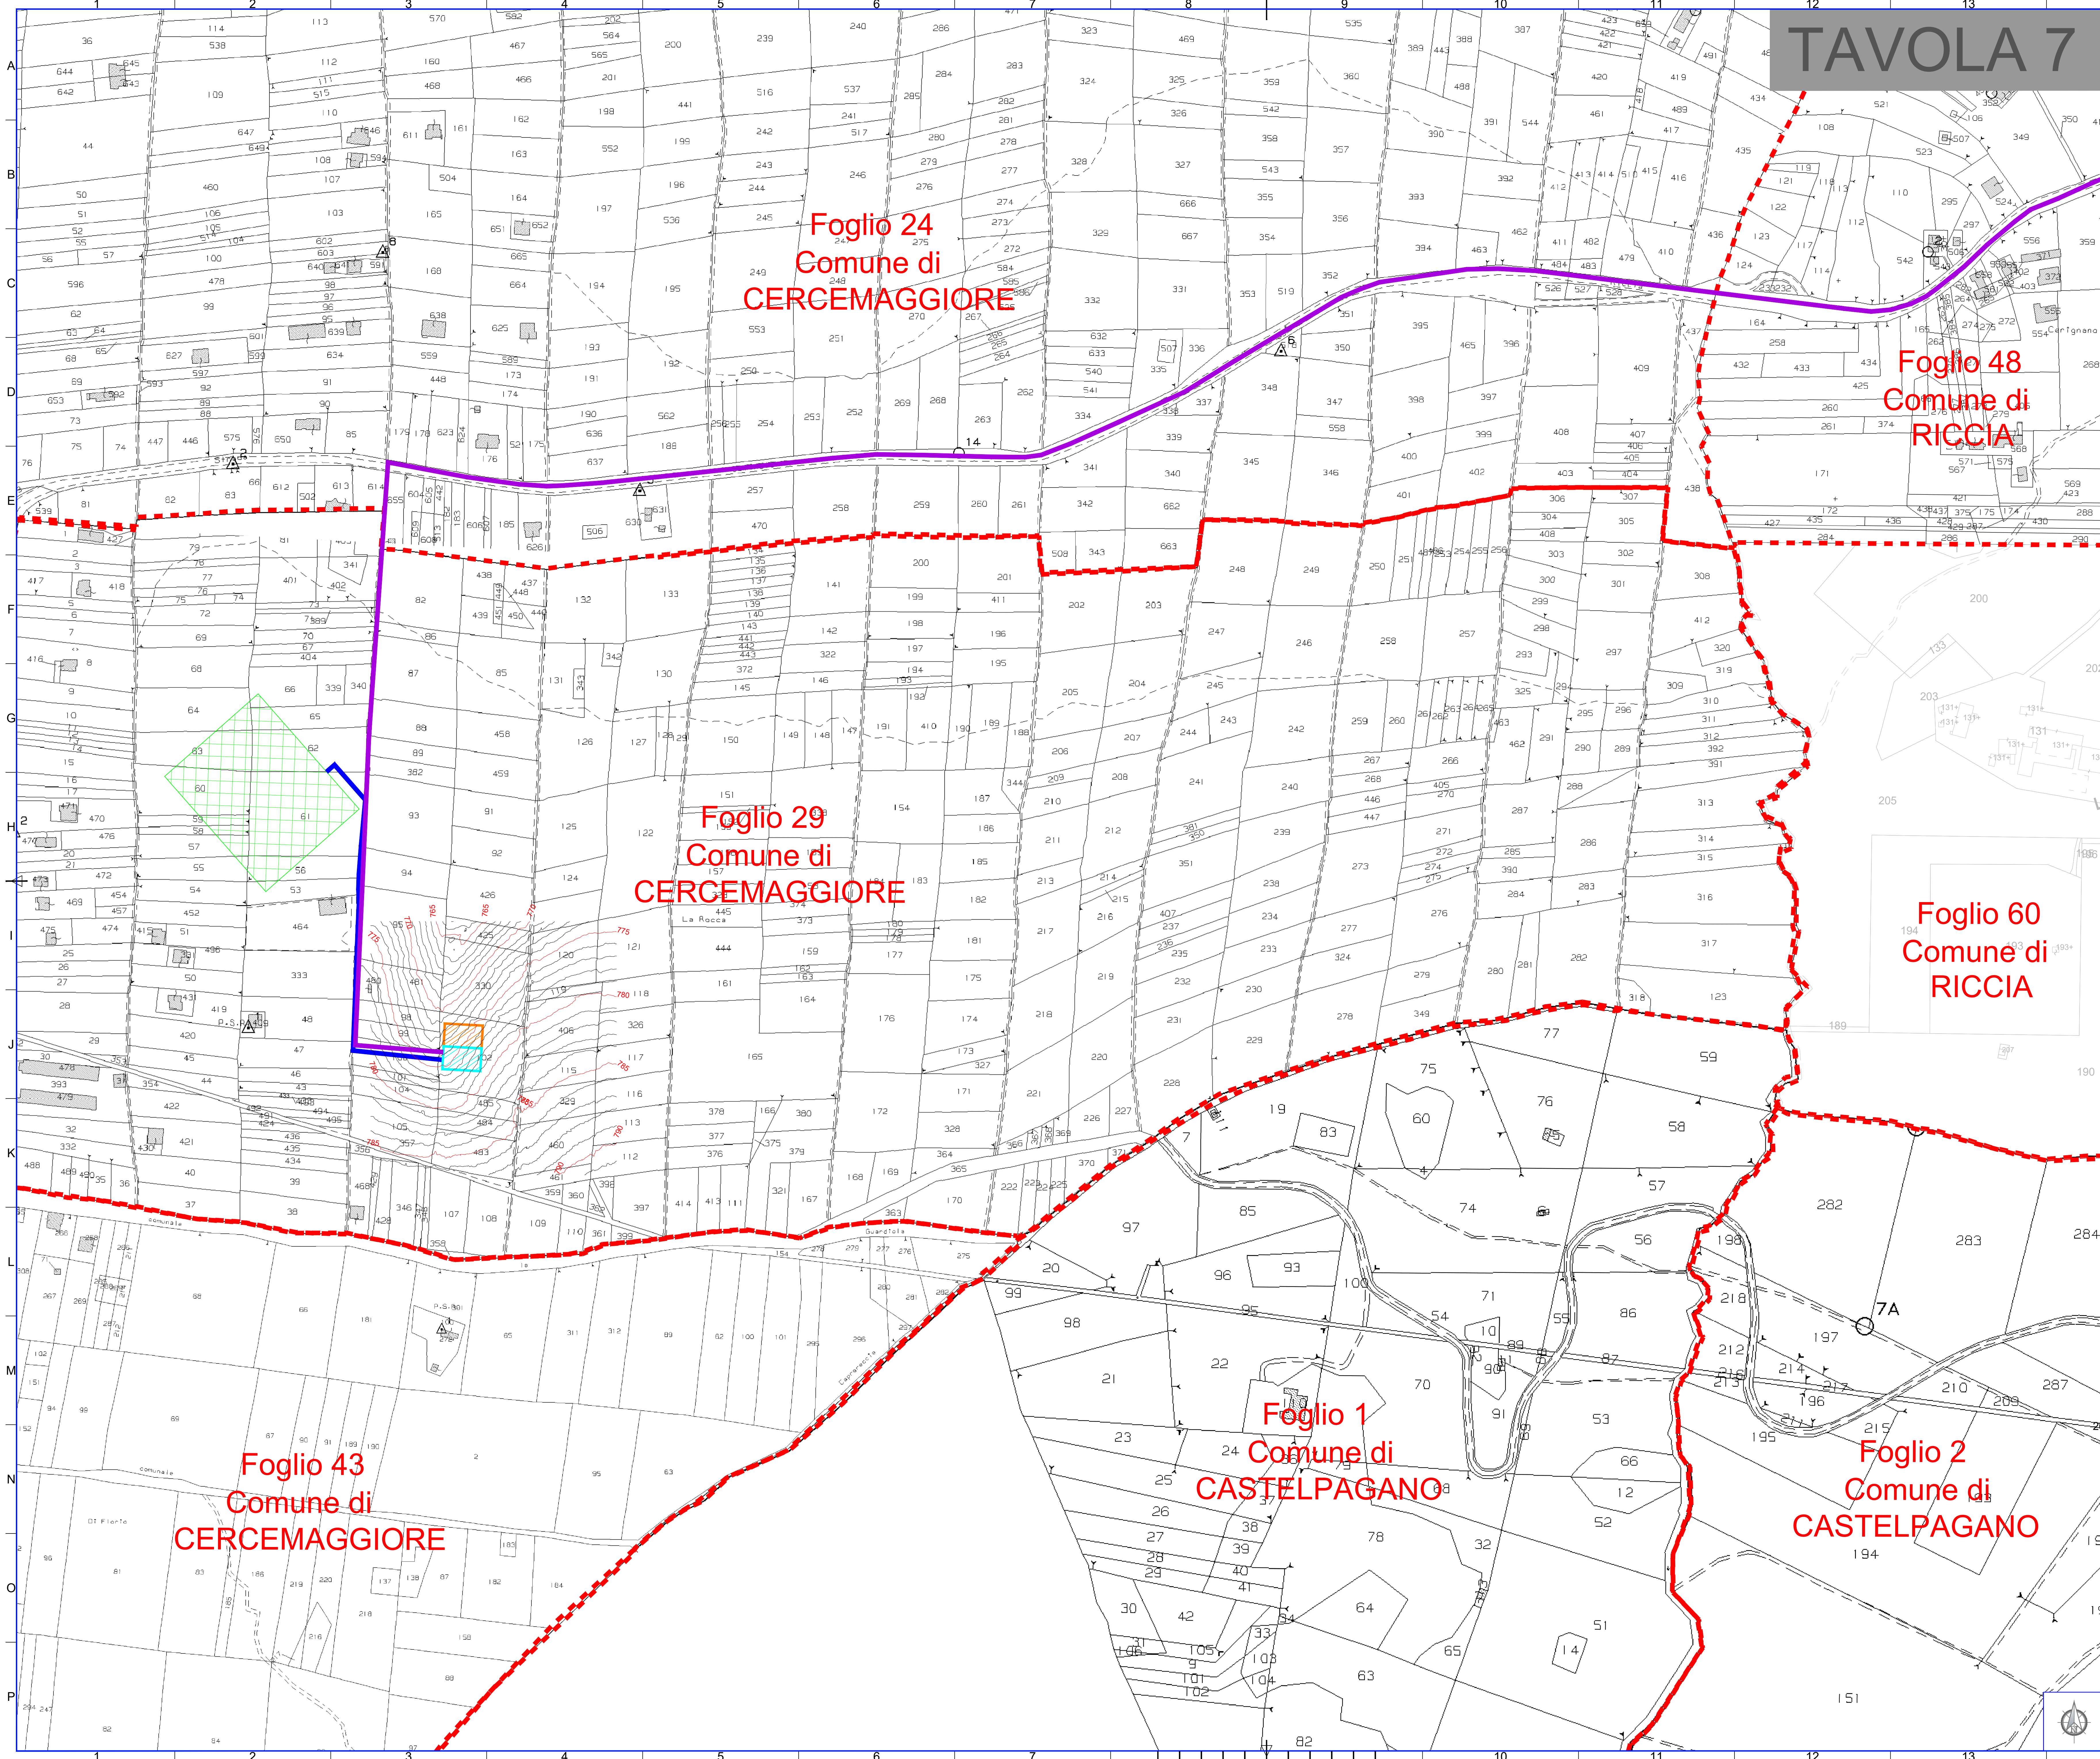


TAVOLA 7

- LEGENDA:**
-  AEROGENERATORI DI PROGETTO
 -  CAVIDOTTO AT 36 kV PER IL COLLEGAMENTO DEI VARI AEROGENERATORI
 -  CAVIDOTTO AT 36 kV Cabina 36 kV di utenza - SE RTN 150/36 kV
 -  CABINA 36 kV DI UTENZA "PARCO EOLICO RICCIA"
 -  AMPLIAMENTO CABINA 36 kV DI UTENZA "PARCO EOLICO RICCIA"
 -  NUOVA SE RTN 150/36 kV RICCIA
 -  AREA CANTIERE
 -  AREA STOCCAGGIO MATERIALI
 -  LIMITE FOGLI CATASTALI
 -  PIAZZOLA DI ESERCIZIO
 -  FASCIA ASSERVIMENTO PER ACCESSO E PASSAGGIO
 -  SUPERFICIE DI OCCUPAZIONE TEMPORANEA
 -  STRADE DI ACCESSO



Foglio 24
Comune di
CEREMAGGIORE

Foglio 48
Comune di
RICCIA

Foglio 29
Comune di
CEREMAGGIORE

Foglio 60
Comune di
RICCIA

Foglio 1
Comune di
CASTELPAGANO

Foglio 2
Comune di
CASTELPAGANO

Foglio 43
Comune di
CEREMAGGIORE

							
							
<p>Comitente: RWE RWE RENEWABLES ITALIA S.R.L. Via Andrea Doria, 41/02 - 00187 Roma P.IVA/C.F. 06460370969 PEC: renewableitaly@rwe.com</p>							
<p>Titolo del Progetto: REALIZZAZIONE DI UN IMPIANTO PER LA PRODUZIONE DI ENERGIA ELETTRICA DA FONTE EOLICA NEI COMUNI DI GAMBATESA (CB), TUFARA (CB), RICCIA (CB) E CEREMAGGIORE (CB).</p>							
<p>Documento: PROGETTO DEFINITIVO OPERE CIVILI</p>	<p>N° Documento: PEPI_D EG 78.g</p>						
<p>ID PROGETTO: PEPI</p>	<p>DISCIPLINA: PD</p>						
<p>Elaborato: Rilievi topografici a curve di livello su catastale</p>	<p>FORMATO: A0</p>						
<p>FOGLIO: 1 di 1</p>	<p>SCALA: 1:2.000</p>						
<p>Progettazione:  ENERGY & ENGINEERING S.R.L.</p>	<p>Progettista:  Ing. Davide G. Trivelli</p>						
<p>Rev. Data Revisione Descrizione Revisione Redatto Controllato Approvato</p> <table border="1"> <tr> <td>1</td> <td>02/07/2023</td> <td>PRIMA EMISSIONE</td> <td>ENERGY & ENGINEERING S.R.L.</td> <td>ENERGY & ENGINEERING S.R.L.</td> <td>ENERGY & ENGINEERING S.R.L.</td> </tr> </table>		1	02/07/2023	PRIMA EMISSIONE	ENERGY & ENGINEERING S.R.L.	ENERGY & ENGINEERING S.R.L.	ENERGY & ENGINEERING S.R.L.
1	02/07/2023	PRIMA EMISSIONE	ENERGY & ENGINEERING S.R.L.	ENERGY & ENGINEERING S.R.L.	ENERGY & ENGINEERING S.R.L.		