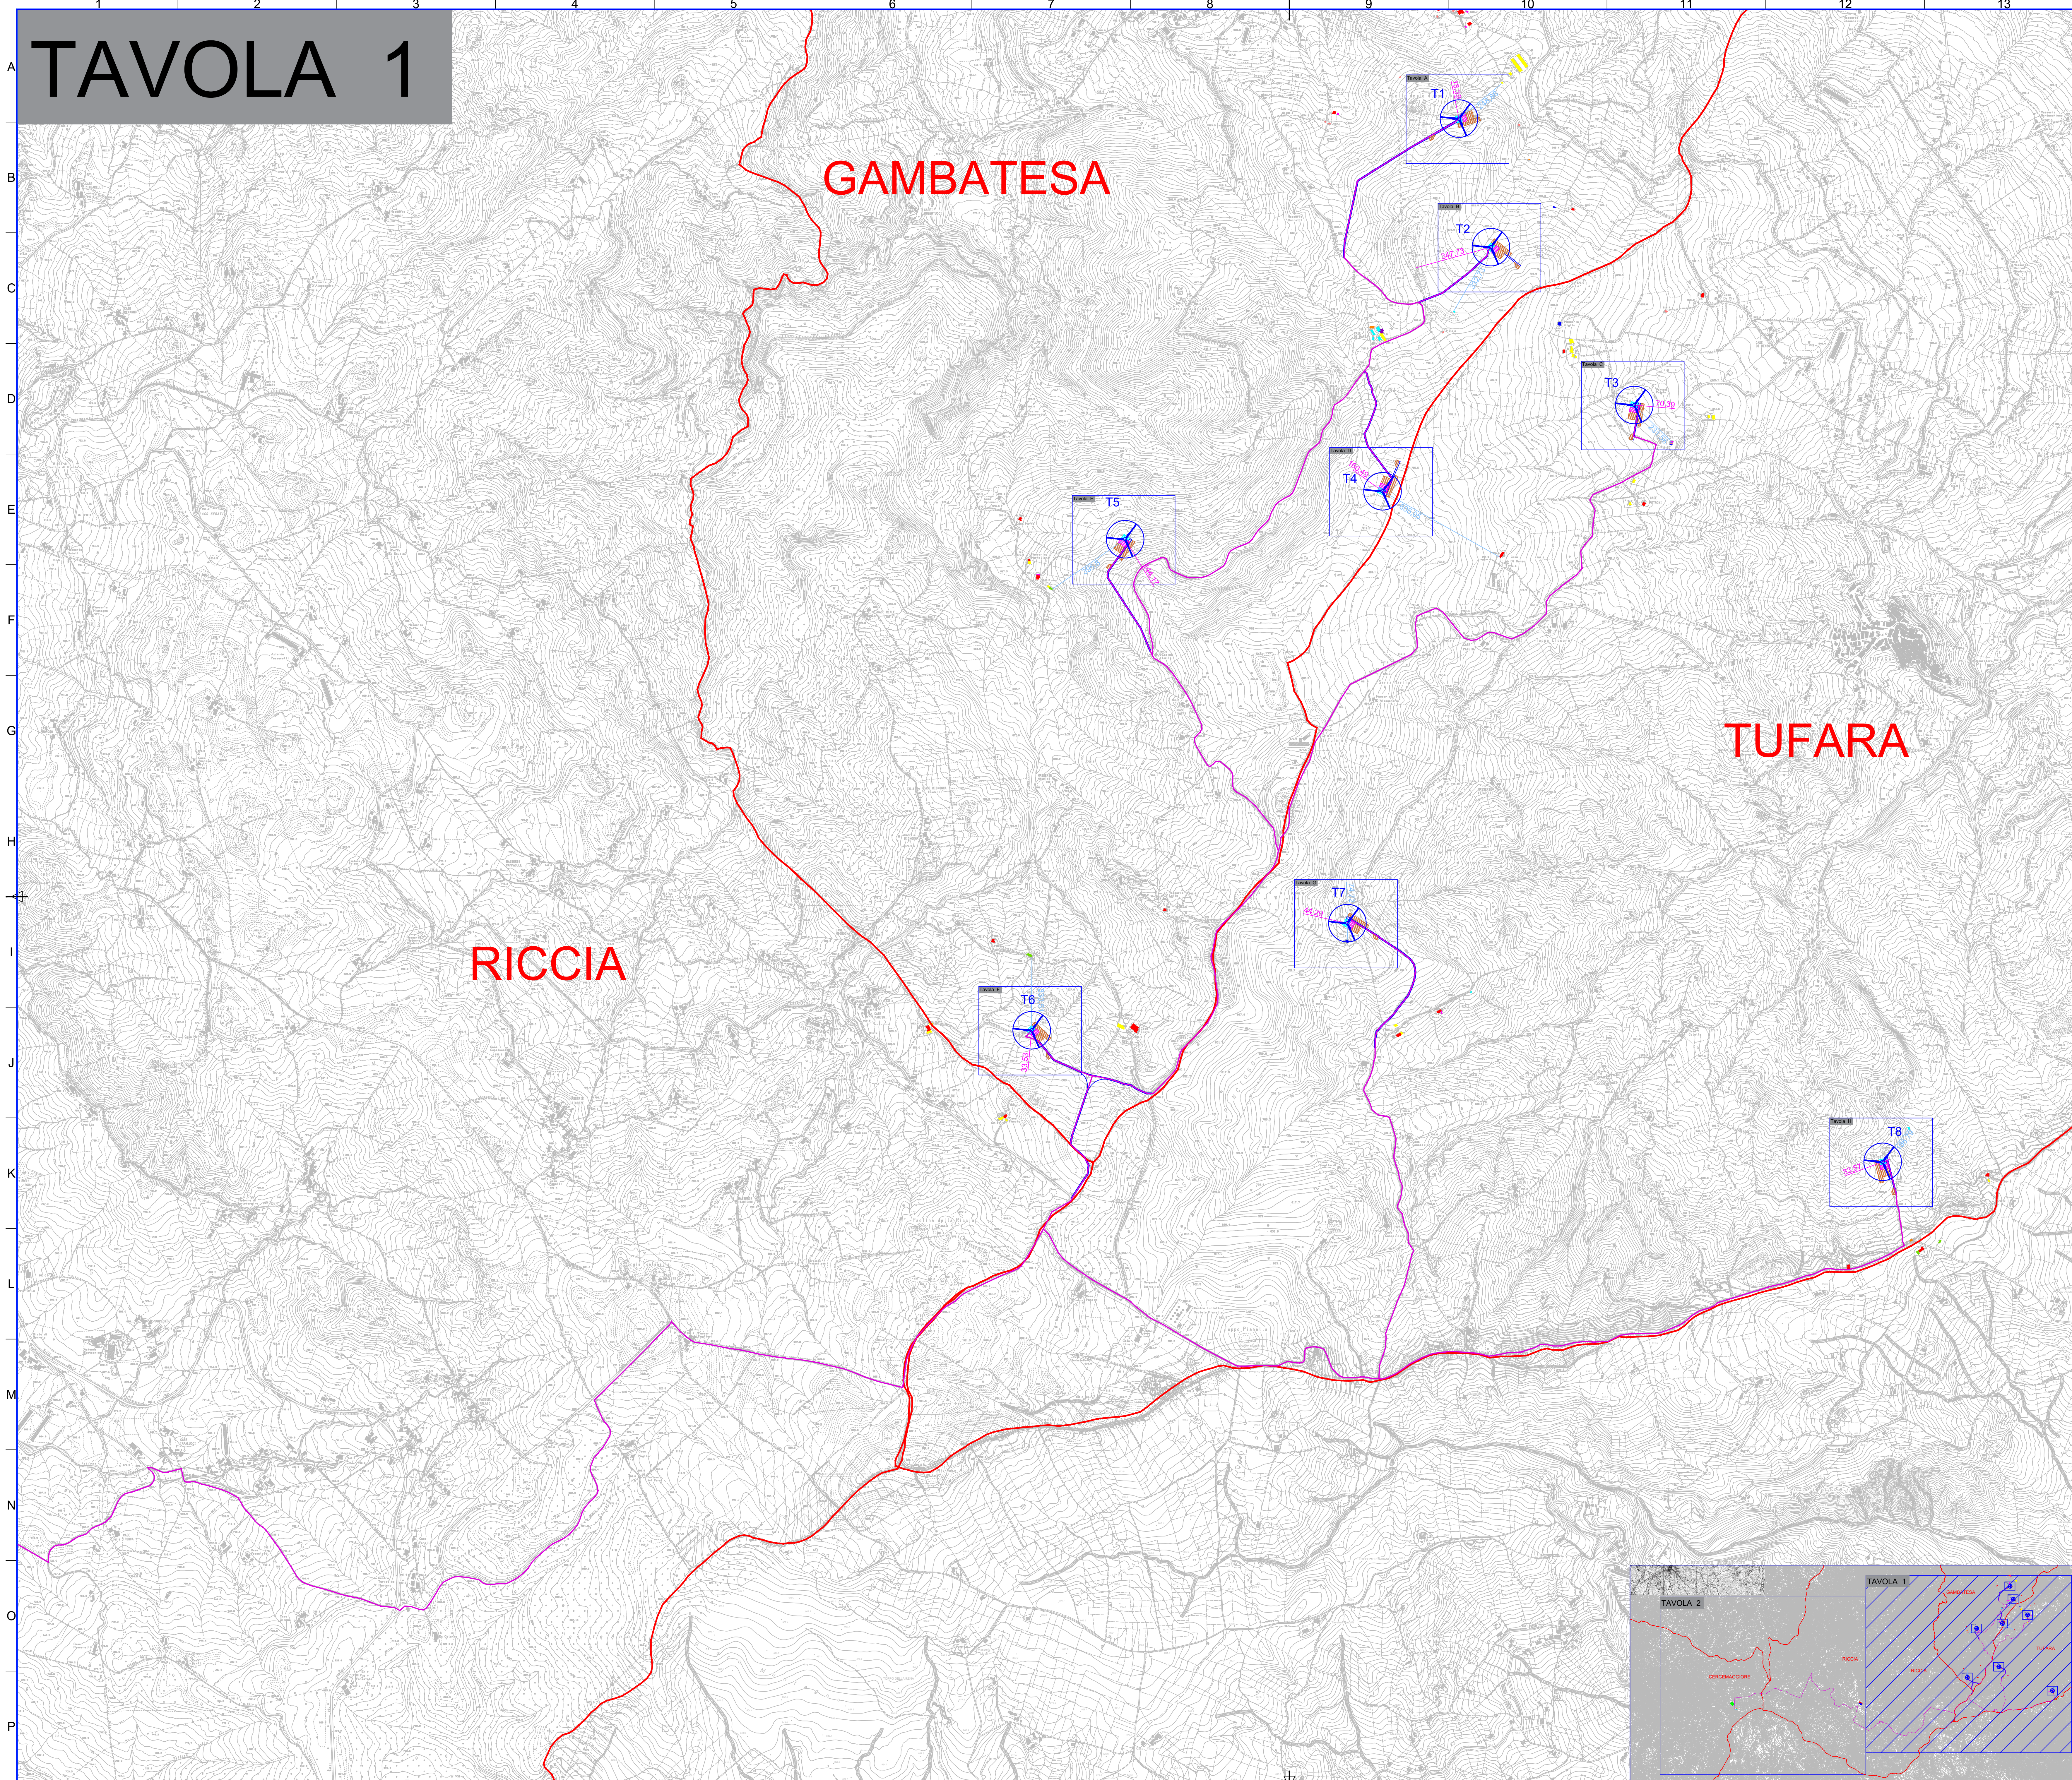
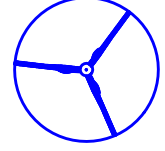




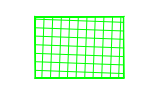

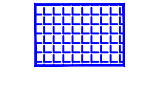















 



TAVOLA 1



LEGENDA:

-  AEROGENERATORI DI PROGETTO
-  CAVIDOTTO AT 36 kV PER IL COLLEGAMENTO DEI VARI AEROGENERATORI
-  CAVIDOTTO AT 36 kV
Cabina 36 kV di utenza - SE RTN 150/36 kV
-  CABINA 36 kV DI UTENZA "PARCO EOLICO RICCIA"
-  AMPLIAMENTO CABINA 36 kV DI UTENZA "PARCO EOLICO RICCIA"
-  NUOVA SE RTN 150/36 kV RICCIA
-  AREA CANTIERE
-  AREA STOCCAGGIO MATERIALI
-  CONFINE COMUNALE
-  PIAZZOLA DI ESERCIZIO
-  FASCIA ASSERVIMENTO PER ACCESSO E PASSAGGIO
-  SUPERFICIE DI OCCUPAZIONE TEMPORANEA
-  STRADE DI ACCESSO
-  Abitazioni
-  Fabbricati per funzioni produttive connesse alle attività agricole
-  Depositi
-  Ruderì
-  Fabbricato rurale
-  Unità collabente
-  Stalle
-  Immobili non censiti
-  Unità in corso di costruzione
-  Unità in corso di definizione
-  Distanza da fabbricati
-  Distanza da strade esistenti

			
Comitente: RWE			
RWE RENEWABLES ITALIA S.R.L. Via Andrea Doria, 41/02 - 00100 Roma P.IVA/C.F. 06400370688 PEC: rwe@renewablesitaly.it			
Titolo del Progetto: REALIZZAZIONE DI UN IMPIANTO PER LA PRODUZIONE DI ENERGIA ELETTRICA DA FONTE EOLICA NEI COMUNI DI GAMBATESA (GR), TUFARA (GR), RICCIA (GR) E CERCENNAGORE (GR).			
Documento: PROGETTO DEFINITIVO OPERE CIVILI		N° Documento: PEPI D EG 82	
ID PROGETTO: PEPI	DISCIPLINA: PD	TIPOLOGIA: D	FORMATO: A0
Elaborato: Planimetria con indicazione strade e costruzioni confinanti-Quadro d'unione			
FOGLIO: 1 di 1		SCALA: 1:10.000	
Note: PEPI_D_EG_82_Planimetria con indicazione strade e costruzioni confinanti-Quadro d'unione.pdf			
			
ENERGY & ENGINEERING S.R.L. Via XII Luglio 130 03044 - Bassano del Grappa (VI) P.IVA/C.F. 02018000447 Tel. Fax: 042181480 pec: energyengineering@legalmail.it		Ing. Davide G. Trivelli	
Rev. 0	Data Revisione 03/07/2023	Descrizione Revisione PRIMA EMISSIONE	Redatto ENERGY & ENGINEERING S.R.L.
Contrattato	Approvato	ENERGY & ENGINEERING S.R.L.	

