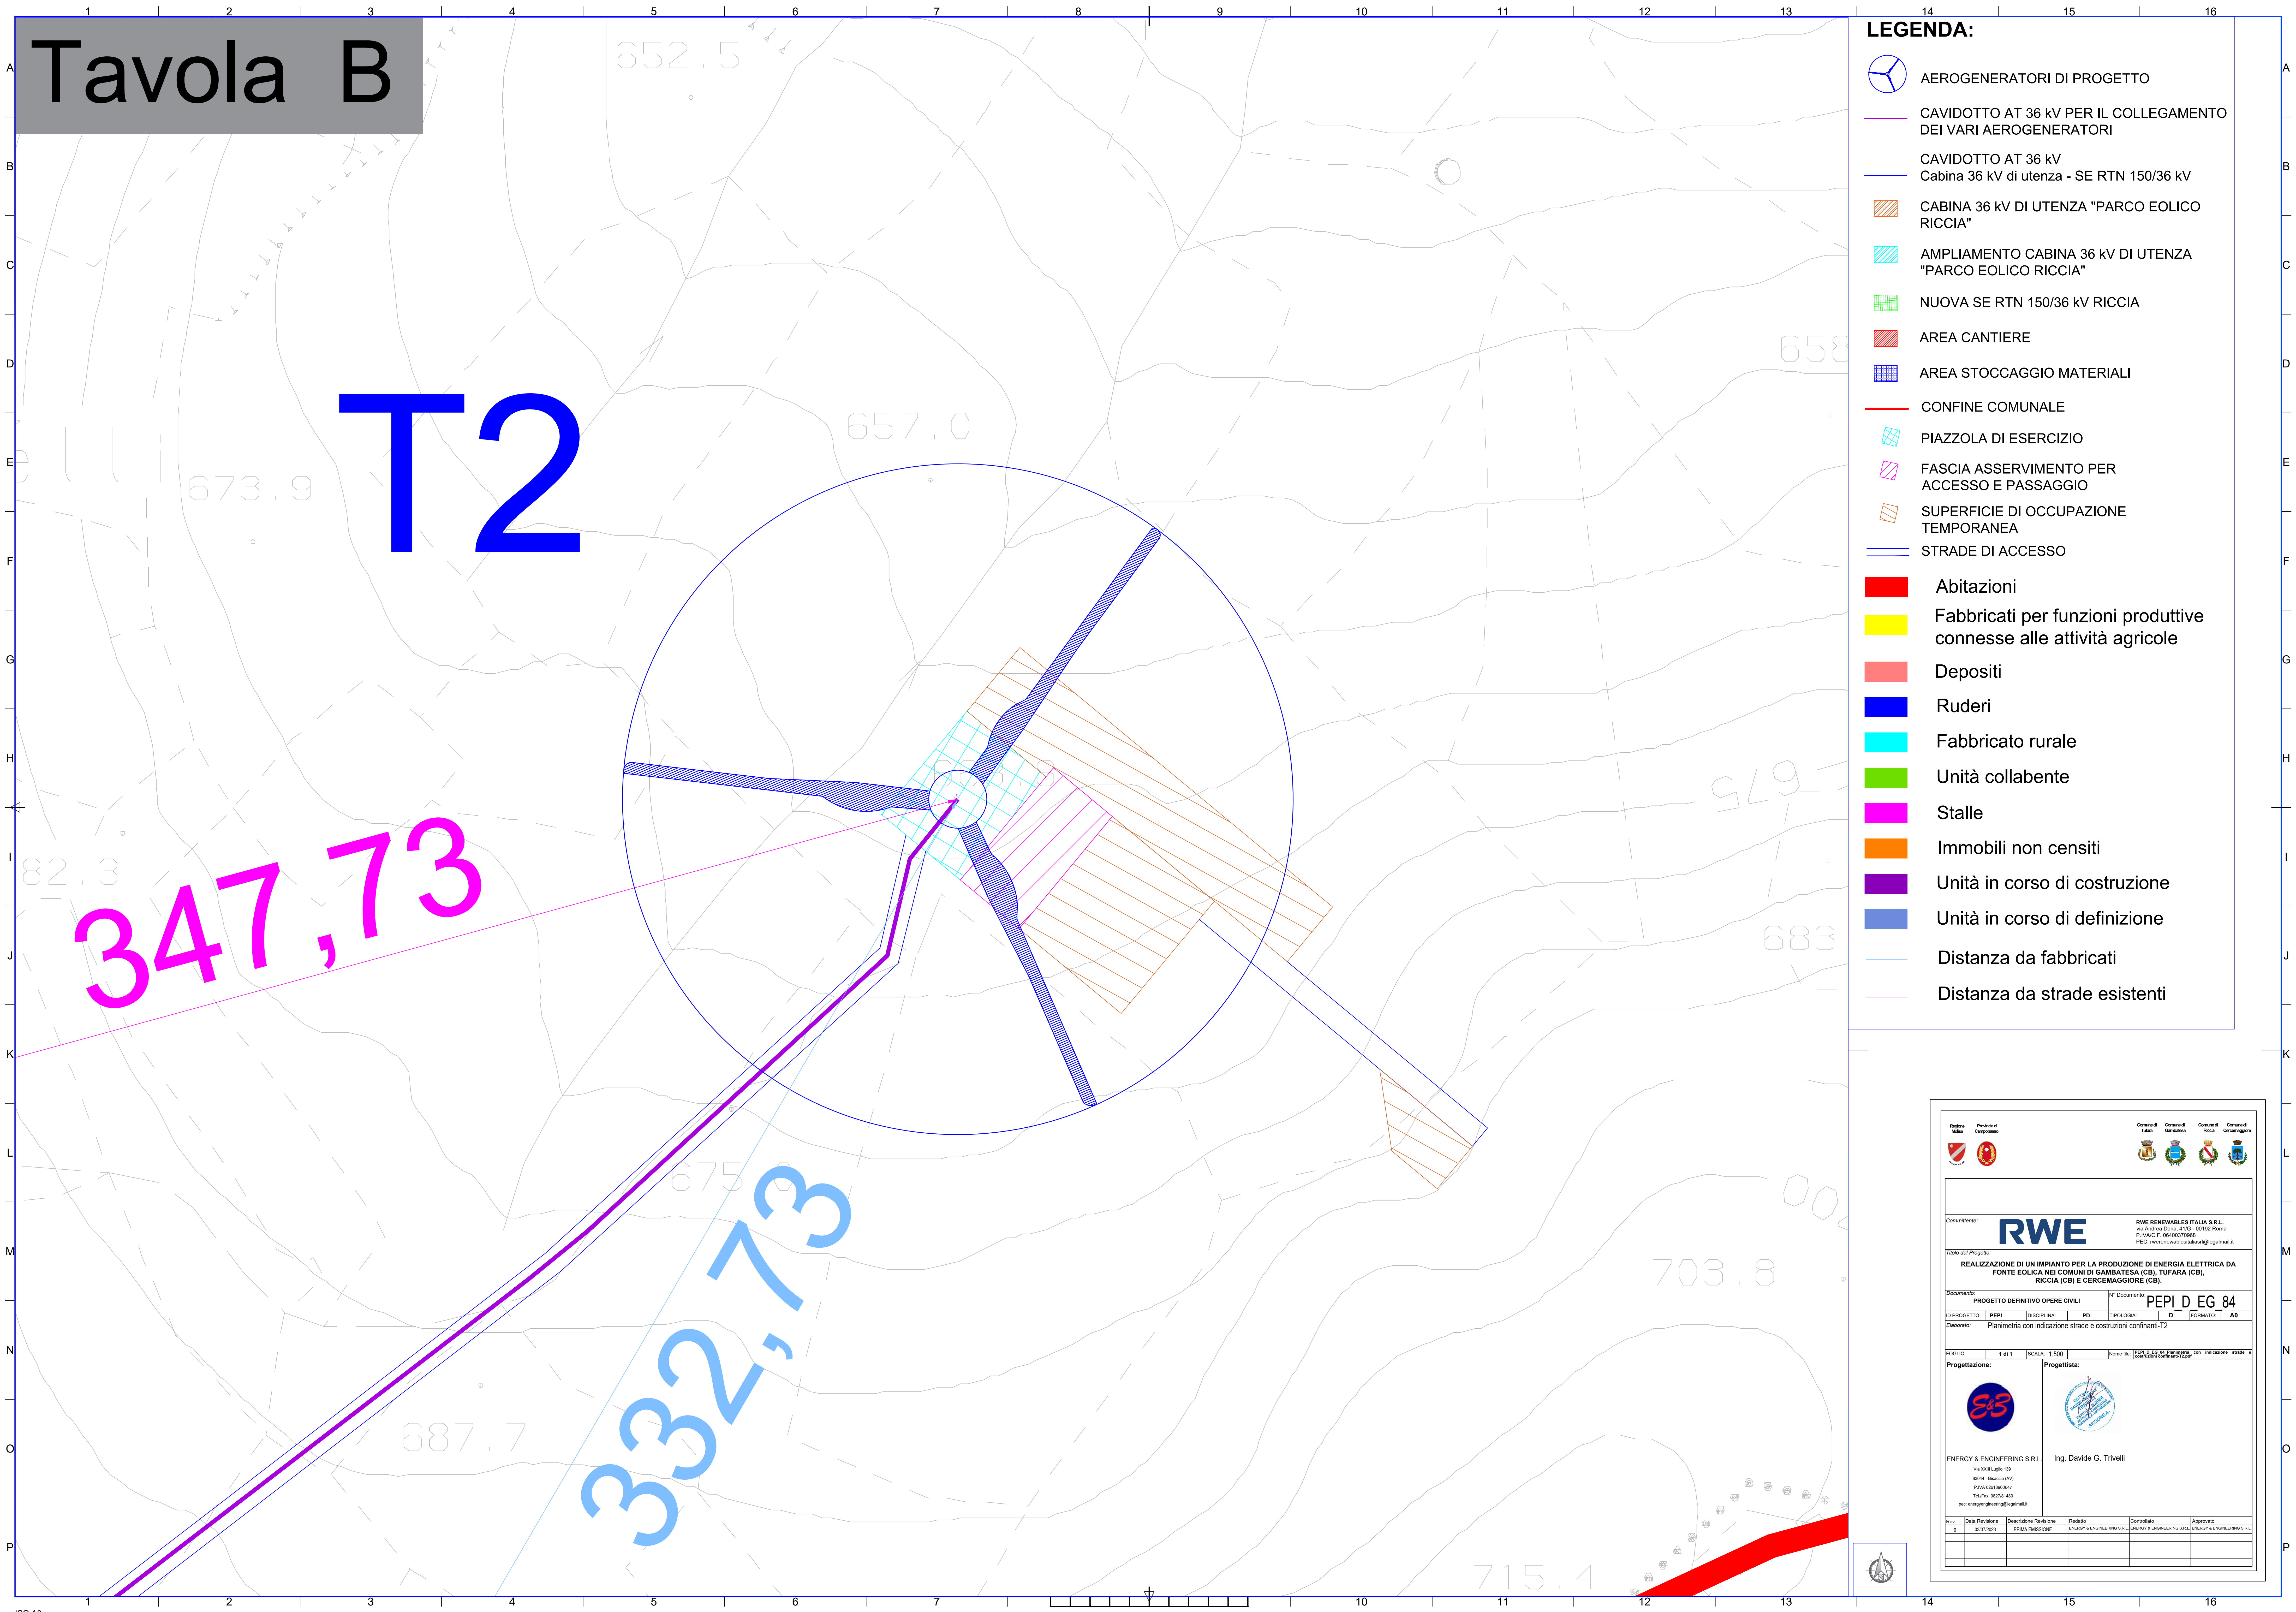
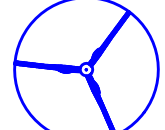




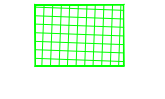






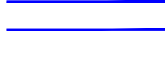














Tavola B



LEGENDA:

-  AEROGENERATORI DI PROGETTO
-  CAVIDOTTO AT 36 kV PER IL COLLEGAMENTO DEI VARI AEROGENERATORI
-  CAVIDOTTO AT 36 kV
Cabina 36 kV di utenza - SE RTN 150/36 kV
-  CABINA 36 kV DI UTENZA "PARCO EOLICO RICCIA"
-  AMPLIAMENTO CABINA 36 kV DI UTENZA "PARCO EOLICO RICCIA"
-  NUOVA SE RTN 150/36 kV RICCIA
-  AREA CANTIERE
-  AREA STOCCAGGIO MATERIALI
-  CONFINE COMUNALE
-  PIAZZOLA DI ESERCIZIO
-  FASCIA ASSERVIMENTO PER ACCESSO E PASSAGGIO
-  SUPERFICIE DI OCCUPAZIONE TEMPORANEA
-  STRADE DI ACCESSO
-  Abitazioni
-  Fabbricati per funzioni produttive connesse alle attività agricole
-  Depositi
-  Ruderì
-  Fabbricato rurale
-  Unità collabente
-  Stalle
-  Immobili non censiti
-  Unità in corso di costruzione
-  Unità in corso di definizione
-  Distanza da fabbricati
-  Distanza da strade esistenti

 	  																
Comitente: RWE																	
RWE RENEWABLES ITALIA S.R.L. Via Andrea Doria, 41/C - 00100 Roma P.IVA/C.F. 0640370968 PEC: rwe@renewableitaly.it																	
Titolo del Progetto: REALIZZAZIONE DI UN IMPIANTO PER LA PRODUZIONE DI ENERGIA ELETTRICA DA FONTE EOLICA NEI COMUNI DI GAMBATESA (CB), TUFARA (CB), RICCIA (CB) E CERCEMAGGIORE (CB).																	
Documento: PROGETTO DEFINITIVO OPERE CIVILI N° Documento: PEPI D EG 84																	
ID PROGETTO: PEPI	DISCIPLINA: PD																
TIPOLOGIA: D	FORMATO: A0																
Elaborato: Planimetria con indicazione strade e costruzioni confinanti-T2																	
FOGLIO: 1 di 1	SCALA: 1:500																
Nome file: PEPI_D_EG_84_Planimetria con indicazione strade e costruzioni confinanti-T2.rvt																	
																	
ENERGY & ENGINEERING S.R.L. Via XII Luglio 130 03044 - Bassano del Grappa (VI) P.IVA/C.F. 0218000047 Tel. Fax: 042181480 pec: energyengineering@energy.it	Ing. Davide G. Trivelli																
<table border="1" style="width: 100%; border-collapse: collapse;"> <thead> <tr> <th>Rev.</th> <th>Data</th> <th>Revisione</th> <th>Descrizione</th> <th>Revisione</th> <th>Redatto</th> <th>Controllato</th> <th>Approvato</th> </tr> </thead> <tbody> <tr> <td>0</td> <td>03/07/2023</td> <td>PRIMA EMISSIONE</td> <td></td> <td></td> <td>ENERGY & ENGINEERING S.R.L.</td> <td>ENERGY & ENGINEERING S.R.L.</td> <td>ENERGY & ENGINEERING S.R.L.</td> </tr> </tbody> </table>	Rev.	Data	Revisione	Descrizione	Revisione	Redatto	Controllato	Approvato	0	03/07/2023	PRIMA EMISSIONE			ENERGY & ENGINEERING S.R.L.	ENERGY & ENGINEERING S.R.L.	ENERGY & ENGINEERING S.R.L.	
Rev.	Data	Revisione	Descrizione	Revisione	Redatto	Controllato	Approvato										
0	03/07/2023	PRIMA EMISSIONE			ENERGY & ENGINEERING S.R.L.	ENERGY & ENGINEERING S.R.L.	ENERGY & ENGINEERING S.R.L.										