


Tavola E

T5

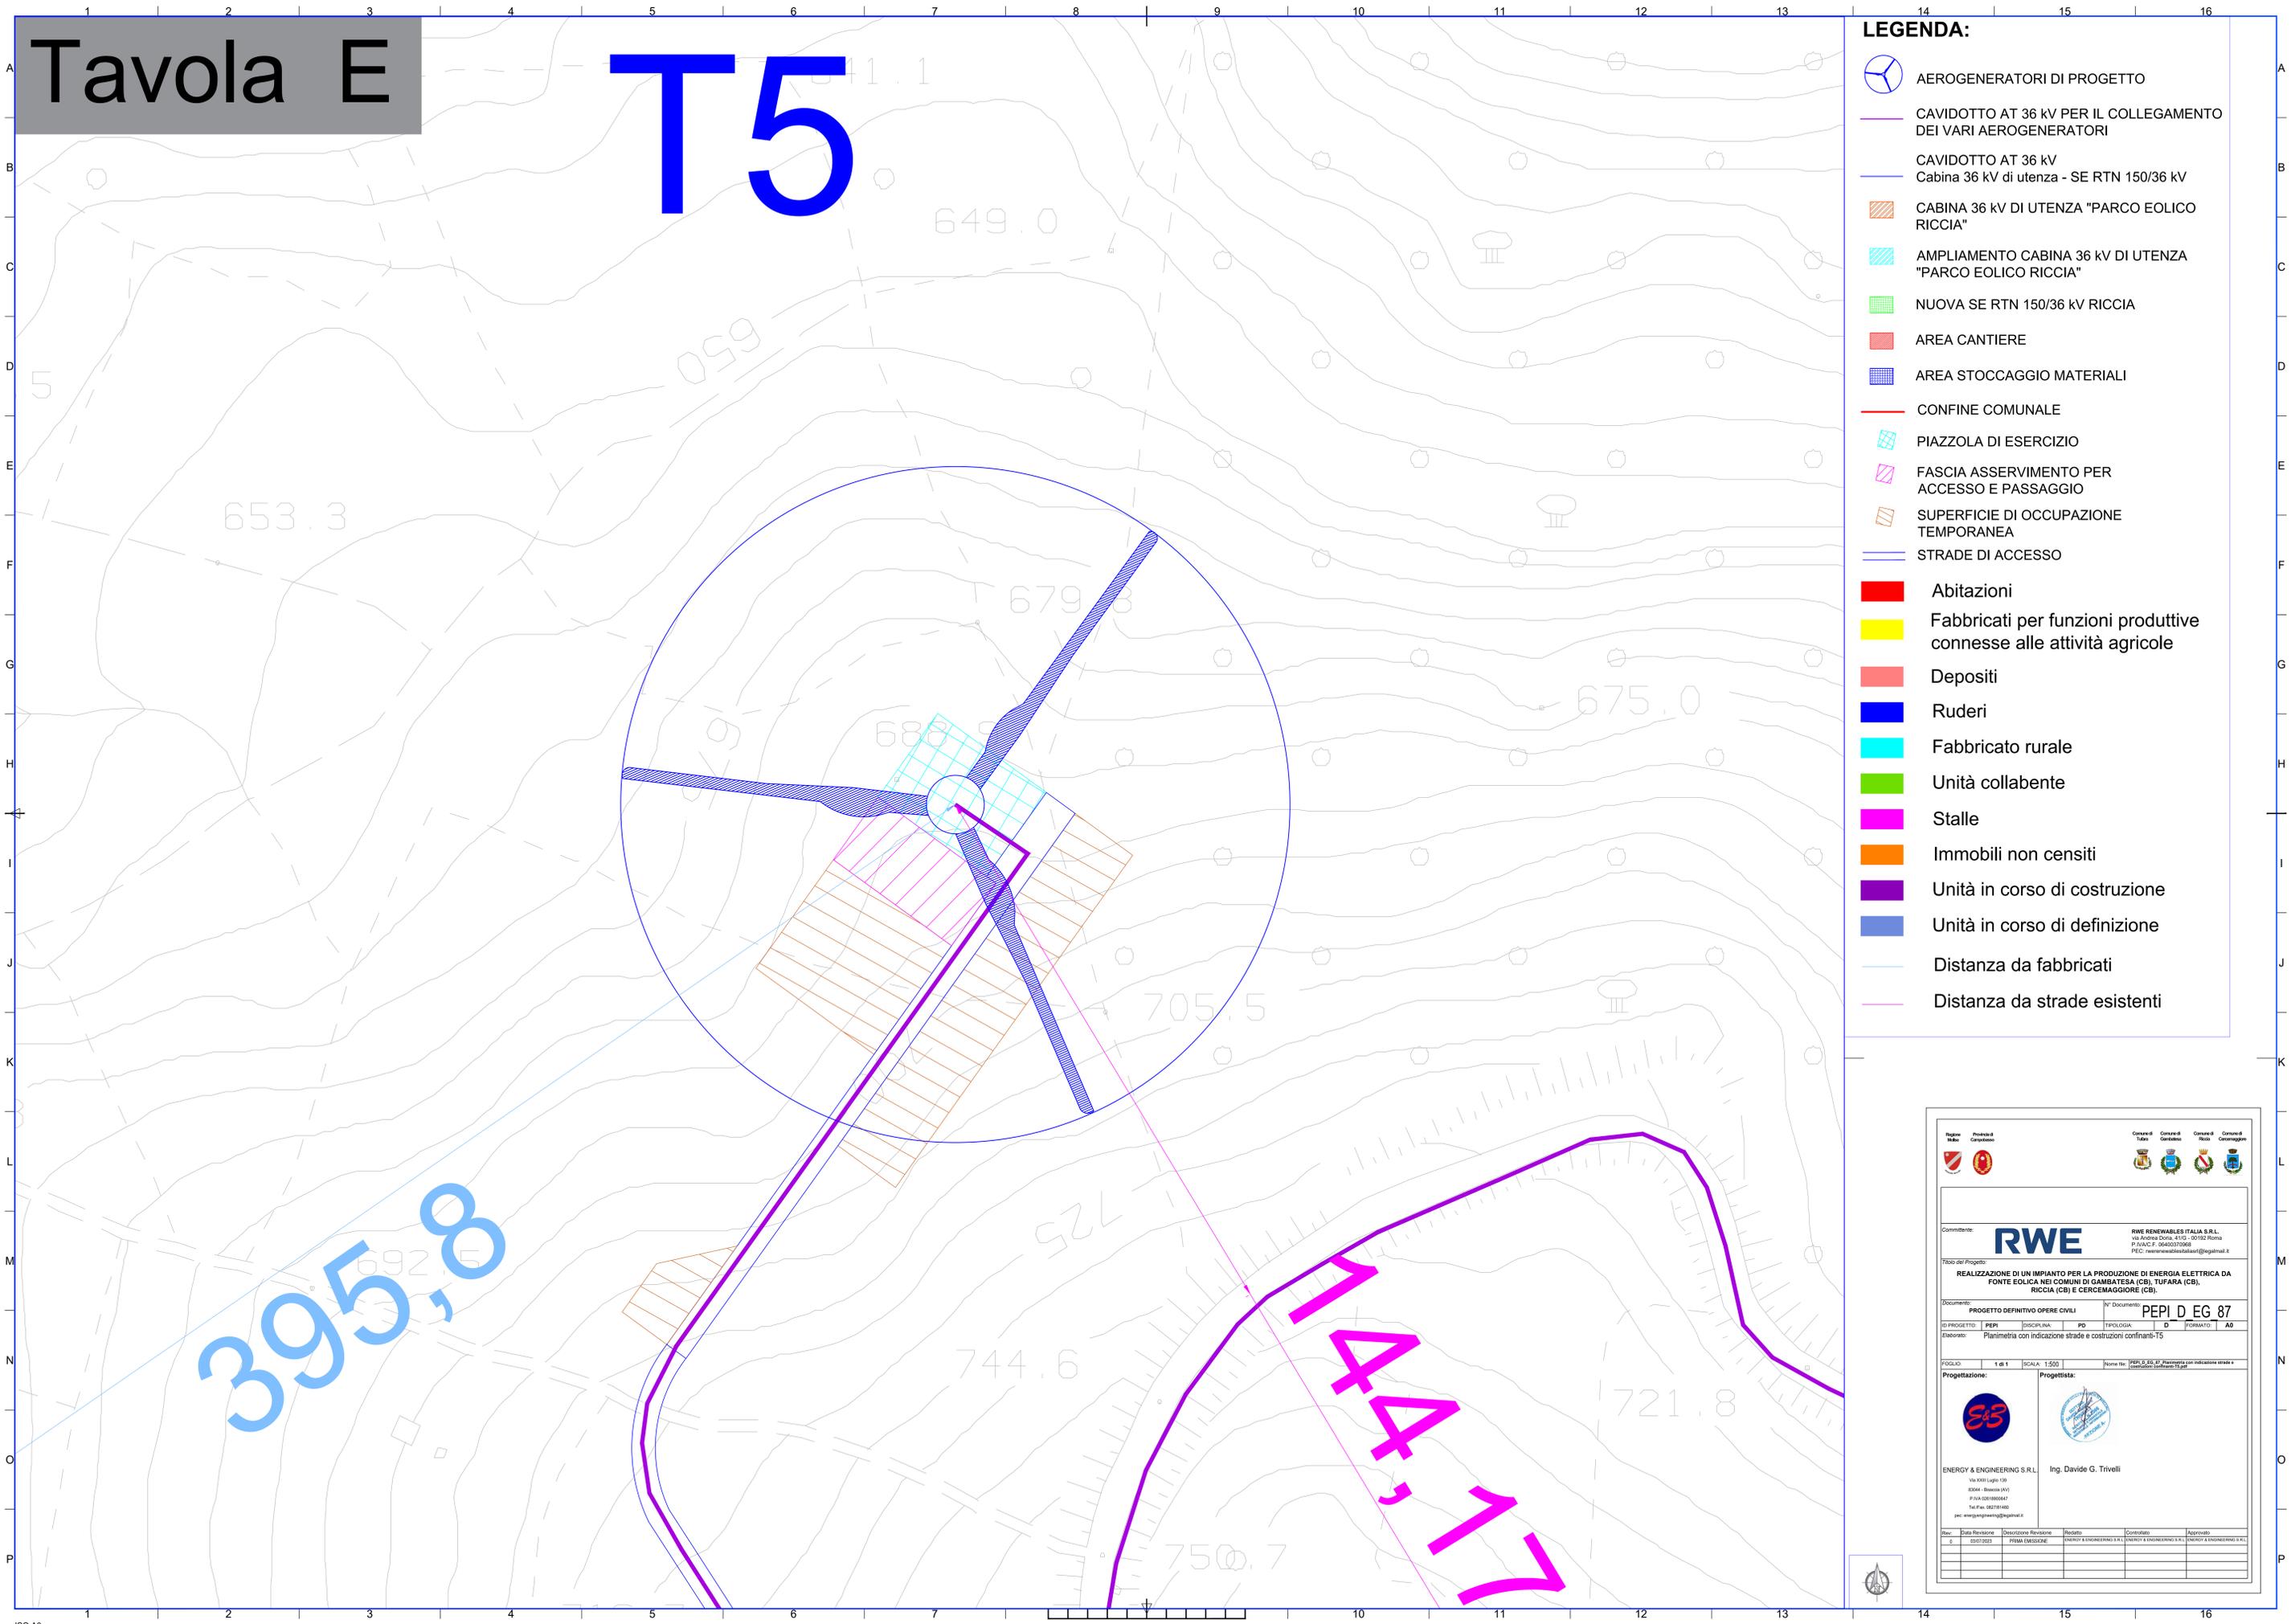

LEGENDA:

- AEROGENERATORI DI PROGETTO
- CAVIDOTTO AT 36 kV PER IL COLLEGAMENTO DEI VARI AEROGENERATORI
- CAVIDOTTO AT 36 kV Cabina 36 kV di utenza - SE RTN 150/36 kV
- CABINA 36 kV DI UTENZA "PARCO EOLICO RICCIA"
- AMPLIAMENTO CABINA 36 kV DI UTENZA "PARCO EOLICO RICCIA"
- NUOVA SE RTN 150/36 kV RICCIA
- AREA CANTIERE
- AREA STOCCAGGIO MATERIALI
- CONFINE COMUNALE
- PIAZZOLA DI ESERCIZIO
- FASCIA ASSERVIMENTO PER ACCESSO E PASSAGGIO
- SUPERFICIE DI OCCUPAZIONE TEMPORANEA
- STRADE DI ACCESSO
- Abitazioni
- Fabbricati per funzioni produttive connesse alle attività agricole
- Depositi
- Ruderì
- Fabbricato rurale
- Unità collabente
- Stalle
- Immobili non censiti
- Unità in corso di costruzione
- Unità in corso di definizione
- Distanza da fabbricati
- Distanza da strade esistenti

| | | | | | | | | | | | |
|---|------|---|------------|-------------------|-----------------|--------------------------------------|-----------------------------|---|-----------------------------|-----------------------|-----------------------------|
| | | RWE | | | | | | | | | |
| Comitente: | | RWE RENEWABLES ITALIA S.R.L. Via Andrea Doria, 41/C - 00100 Roma P.IVA/C.F. 0640370088 PEC: renewables@rweital.it | | | | | | | | | |
| Titolo del Progetto: REALIZZAZIONE DI UN IMPIANTO PER LA PRODUZIONE DI ENERGIA ELETTRICA DA FONTE EOLICA NEI COMUNI DI GAMBATESA (CB), TUFARA (CB), RICCIA (CB) E CERCEMAGGIORE (CB). | | | | | | | | | | | |
| Documento: PROGETTO DEFINITIVO OPERE CIVILI | | | | | | N° Documento: PEPI D EG 87 | | | | | |
| ID PROGETTO: | PEPI | DISCIPLINA: | PD | TIPOLOGIA: | D | FORMATO: | AD | | | | |
| Elaborato: Planimetria con indicazione strade e costruzioni confinanti-T5 | | | | | | | | | | | |
| FOGLIO: | | 1 di 1 | | SCALA: | | 1:500 | | Nome file: PEPI_D_EG_87_Planimetria con indicazioni strade e costruzioni confinanti-T5 | | | |
| Progettazione: | | | | | | Progettista: | | | | | |
| | | | | | | | | | | | |
| Rev. | 0 | Data | 02/07/2023 | Revisione | PRIMA EMISSIONE | Redatto | ENERGY & ENGINEERING S.R.L. | Controllato | ENERGY & ENGINEERING S.R.L. | Approvato | ENERGY & ENGINEERING S.R.L. |