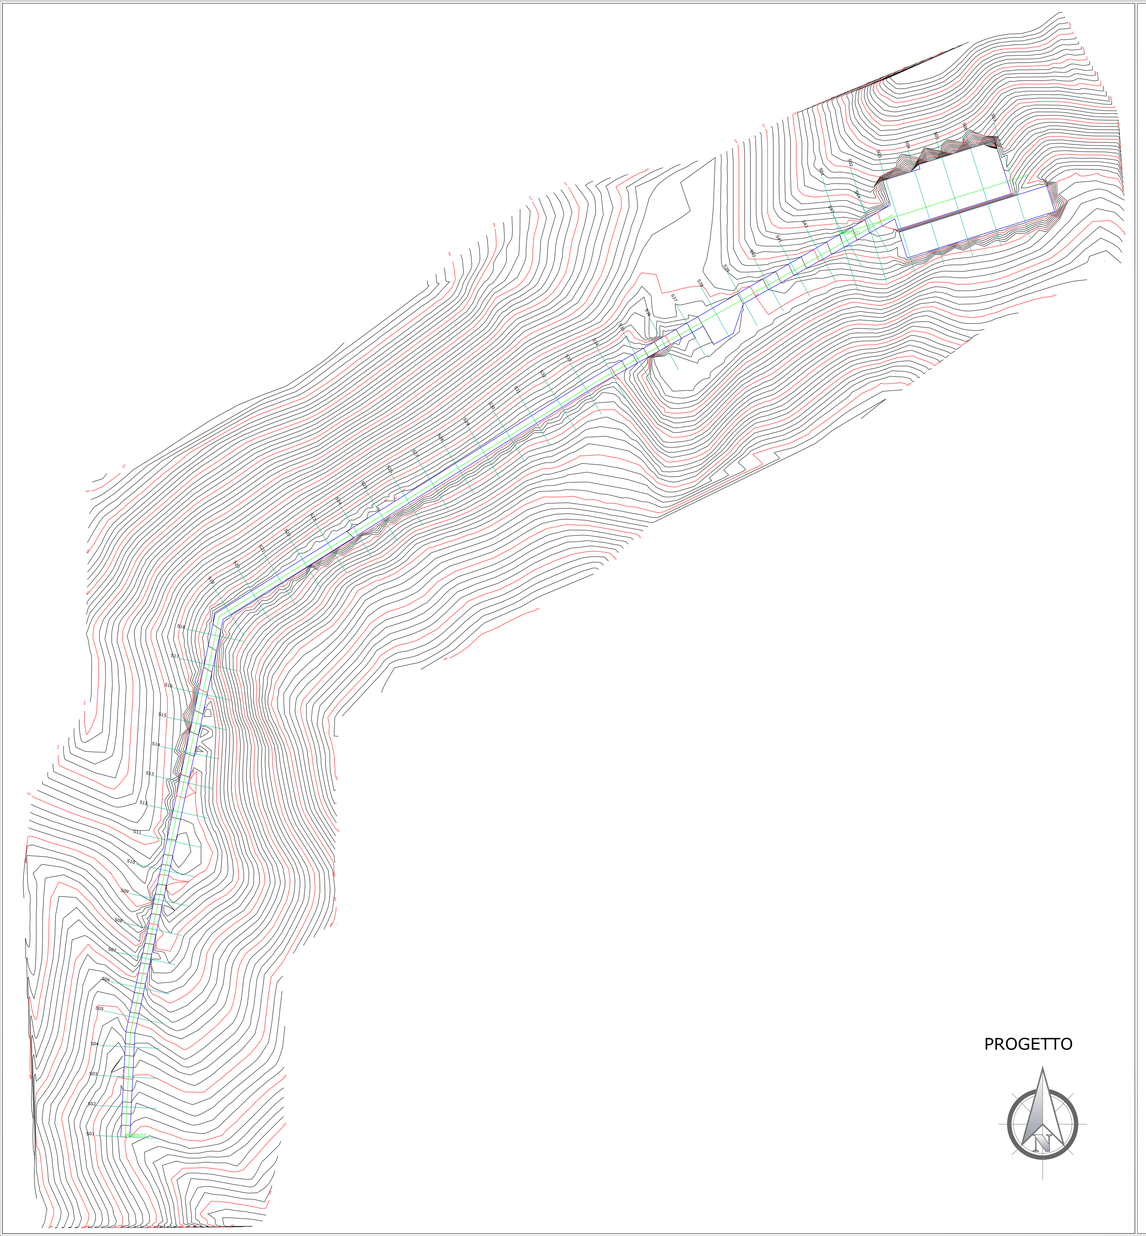

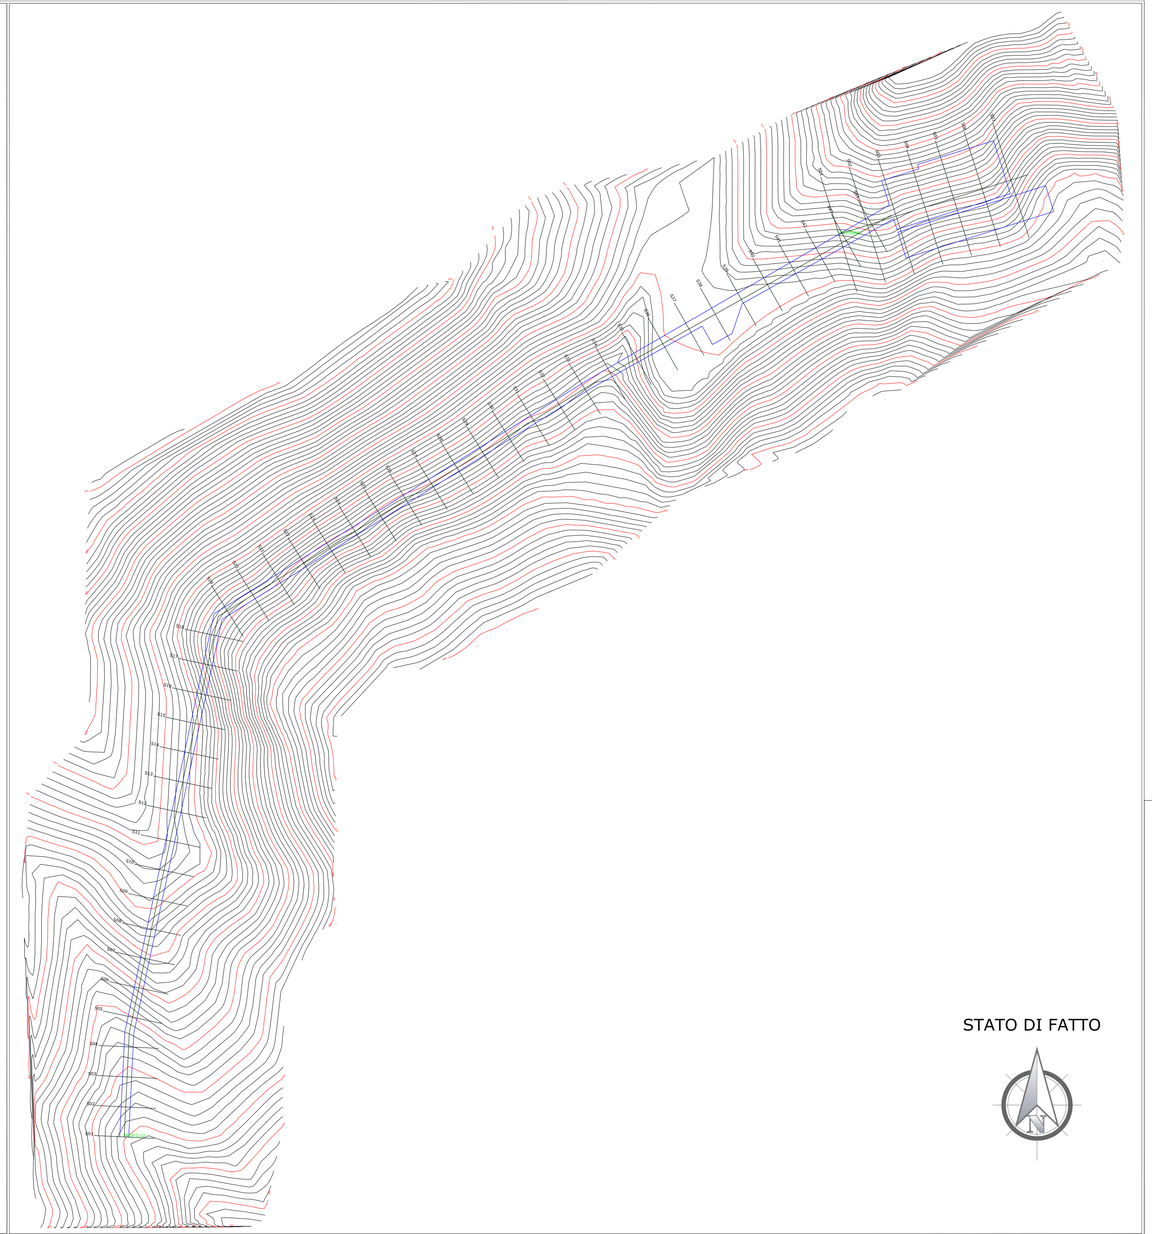

Regione Molise | Provincia di Campobasso | Comune di Tufara | Comune di Gambatesa | Comune di Riccia | Comune di Cercemaggiore

Committente:

RWE

RWE RENEWABLES ITALIA S.R.L.
Viale Giuseppe Mazzini 134 00195 Roma
P.IVA/C.F. 06403770964
PEC: renewablesitaliaservi@legalmail.it

Titolo del Progetto:

REALIZZAZIONE DI UN IMPIANTO PER LA PRODUZIONE DI ENERGIA ELETTRICA DA FONTE EOLICA NEI COMUNI DI GAMBATESA (CB), TUFARA (CB), RICCIA (CB) E CERCEMAGGIORE (CB).

Documento: **PROGETTO DEFINITIVO OPERE CIVILI**

N° Documento: PEPI_D_EC_92

ID PROGETTO:	PEPI	DISCIPLINA:	PD	TIPOLOGIA:	D	FORMATO:	17144x823

Elaborato:

Piano quotato a curve di livello della WTG T1

FOGLIO:	1 di 1	SCALA:	1:1.000	Nome file:	PEPI_D_EC_92_Piano quotato a curve di livello della WTG T1.pdf

Progettazione:

ENERGY & ENGINEERING S.R.L.
Via XXIII Luglio 13B
25064 - Brescia (AV)
P.IVA 02616600847
Tel./Fax: 0827614480
pec: energyengineering@legamail.it

Progettista:

Ing. Davide G. Trivelli

Rev.	Data Revisione	Descrizione Revisione	Redatto	Controllato	Approvato
0	03/07/2023	PRIMA EMISSIONE	ENERGY & ENGINEERING S.R.L.	ENERGY & ENGINEERING S.R.L.	ENERGY & ENGINEERING S.R.L.