S01

Area di Sterro: 0.00
Area di Riporto: 0.00

Altezze: 1:250
Lunghezze: 1:2000

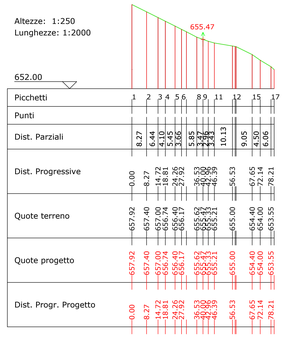

S02

Area di Sterro: -23.62
Area di Riporto: 0.00

Altezze: 1:250
Lunghezze: 1:2000

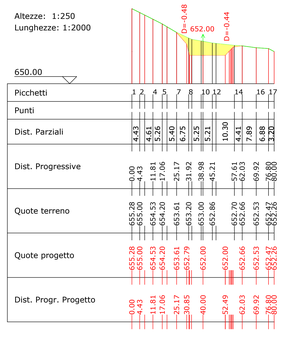

S03

Area di Sterro: 0.00
Area di Riporto: 18.25

Altezze: 1:250
Lunghezze: 1:2000

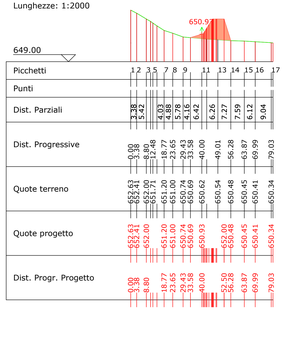

S04

Area di Sterro: -34.02
Area di Riporto: 0.00

Altezze: 1:250
Lunghezze: 1:2000

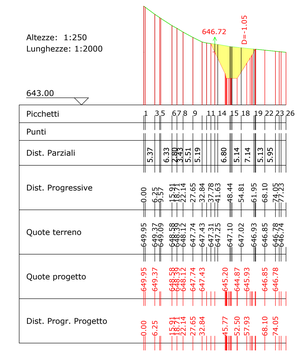

S05

Area di Sterro: -120.98
Area di Riporto: 0.00

Altezze: 1:250
Lunghezze: 1:2000

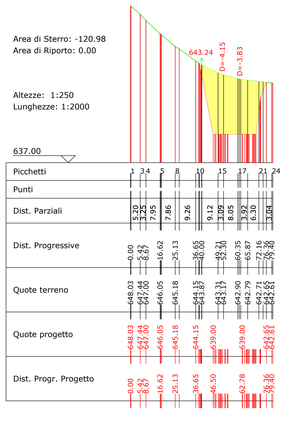

S06

Area di Sterro: -203.60
Area di Riporto: 0.51

Altezze: 1:250
Lunghezze: 1:2000

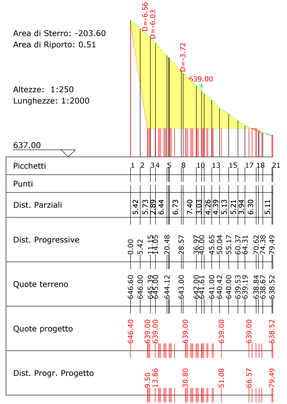

S07

Area di Sterro: -126.09
Area di Riporto: 32.82

Altezze: 1:250
Lunghezze: 1:2000

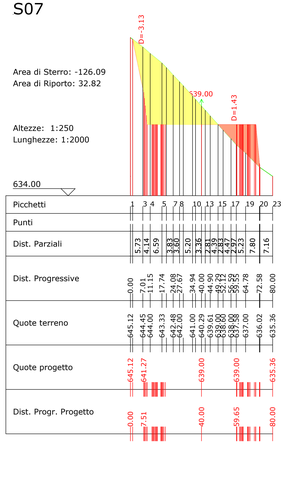

S08

Area di Sterro: -78.66
Area di Riporto: 72.74

Altezze: 1:250
Lunghezze: 1:2000

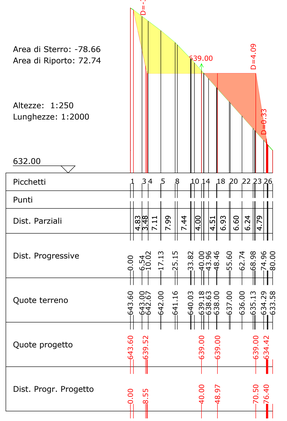

S09

Area di Sterro: -35.97
Area di Riporto: 111.32

Altezze: 1:250
Lunghezze: 1:2000

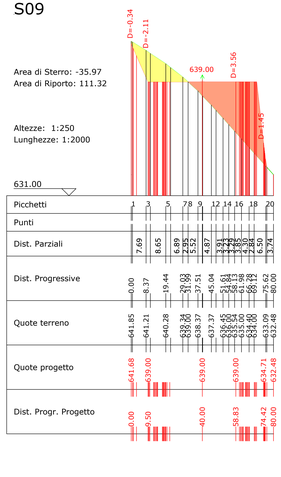

S10

Area di Sterro: -0.97
Area di Riporto: 167.65

Altezze: 1:250
Lunghezze: 1:2000

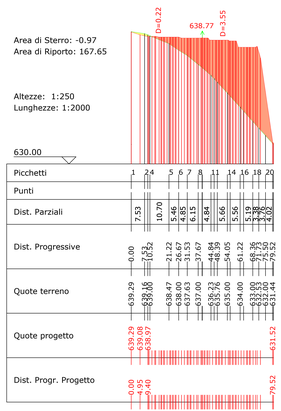

PROFILO1

Caratteristiche Tracciato di Progetto	
Quota Monte	655.47
Quota Valle	635.72
Lungh. Proiezione	194.00
Lungh. Sviluppo	197.43
Dislivello	19.74
Pendenza Minima	0.00 %
Pendenza Massima	-53.13 %
Pendenza Media	10.87 %

Pendenza Livellette	Diff. di Quota / Distanza / Pendenza	H= -3.47 / L= 4.53 / P = -76.73%	H= -1.97 / L= 4.25 / P = -46.23%	H= -4.14 / L= 7.76 / P = -53%	H= -4.30 / L= 20.82 / P = -20.64%	H= -2.60 / L= 43.72 / P = -5.99%	H= 0.00 / L= 67.96 / P = 0%	

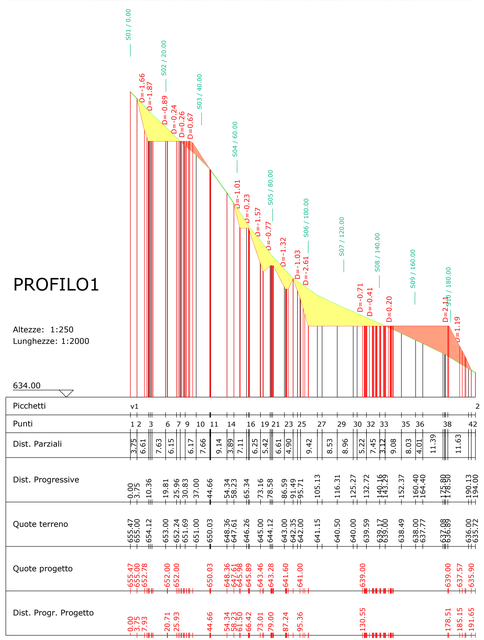

Regione Molise | Provincia di Campobasso | Comune di Tufara | Comune di Gambatesa | Comune di Ricci | Comune di Cercemaggiore

Committente:

RWE

RWE RENEWABLES ITALIA S.R.L.
via Andrea Doria, 41/G - 00192 Roma
P.IVA/C.F. 06402071006
PEC: rwerenewablesitaliasrl@legalmail.it

Titolo del Progetto:

REALIZZAZIONE DI UN IMPIANTO PER LA PRODUZIONE DI ENERGIA ELETTRICA DA FONTE EOLICA NEI COMUNI DI GAMBATESA (CB), TUFARA (CB), RICCIA (CB) E CERCEMAGGIORE (CB).

Documento: **PROGETTO DEFINITIVO OPERE CIVILI**

N° Documento: **PEPI_D_EC_99**

ID PROGETTO:	PEPI	DISCIPLINA:	PD	TIPOLOGIA:	D	FORMATO:	1448x630

Elaborato:

Profilo e sezioni della piazzola WTG T3

FOGLIO:	1 di 1	SCALA:	VARIE	Nome file:	PEPI_D_EC_99_Profilo e sezioni della piazzola WTG T3.pdf

Progettazione:

ENERGY & ENGINEERING S.R.L.
Via XXIII Luglio 139
83044 - Bisaccia (AV)
P.IVA 02018900647
Tel./Fax. 0827/81480
pec: energyengineering@legalmail.it

Progettista:

Ing. Davide G. Trivelli

Rev:	Data Revisione	Descrizione Revisione	Redatto	Controllato	Approvato
0	03/07/2023	PRIMA EMISSIONE	ENERGY & ENGINEERING S.R.L.	ENERGY & ENGINEERING S.R.L.	ENERGY & ENGINEERING S.R.L.