S01

Area di Sterro: 0.00
Area di Riporto: 0.00

Altezze: 1:250
Lunghezze: 1:2000

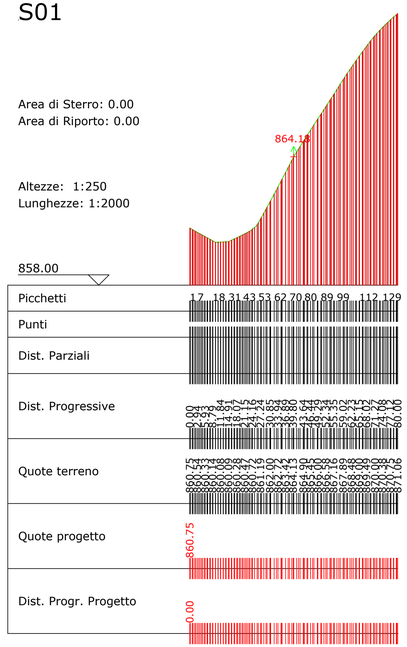

S03

Area di Sterro: -71.81
Area di Riporto: 78.28

Altezze: 1:250
Lunghezze: 1:2000

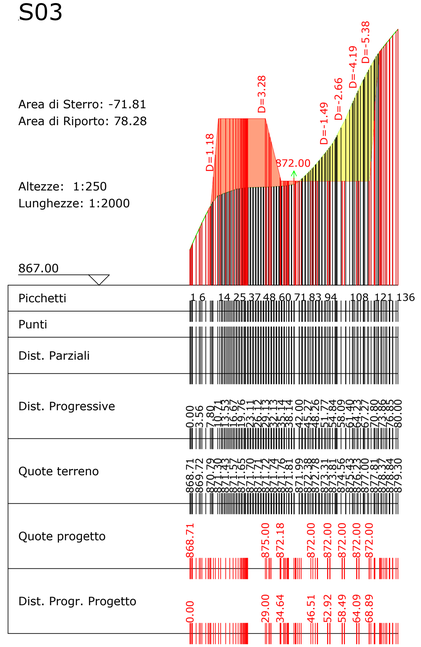

S05

Area di Sterro: -240.06
Area di Riporto: 0.00

Altezze: 1:250
Lunghezze: 1:2000

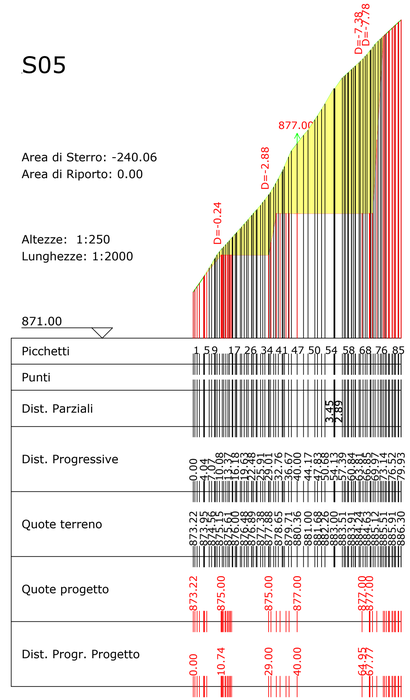

PROFILO1

Caratteristiche Tracciato di Progetto

Quota Monte	877.85
Quota Valle	864.18
Lungh. Proiezione	109.00
Lungh. Sviluppo	115.69
Dislivello	13.67
Pendenza Minima	0.00 %
Pendenza Massima	250.00 %
Pendenza Media	15.15 %

Pendenza Livellette	Diff. di Quota Distanza Pendenza	H= 7.83 L = 21.07 P = 37.14%	H= 0.90 L = 20.29 P = 4.44%	H= 4.10 L = 20.96 P = 19.55%	H= 0.00 L = 20.63 P = 0%	H= 0.23 L = 20.11 P = 1.15%	

S02

Area di Sterro: -14.66
Area di Riporto: 282.78

Altezze: 1:250
Lunghezze: 1:2000

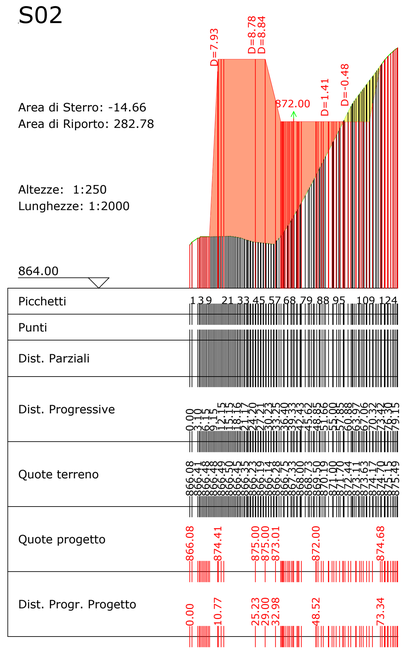

S04

Area di Sterro: -86.99
Area di Riporto: 4.72

Altezze: 1:250
Lunghezze: 1:2000

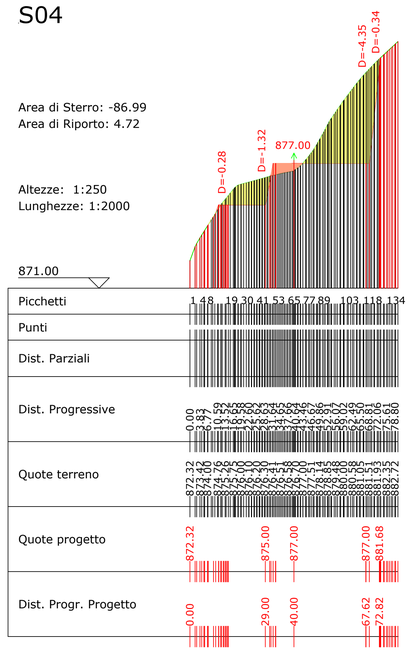

S06

Area di Sterro: -50.40
Area di Riporto: 31.65

Altezze: 1:250
Lunghezze: 1:2000

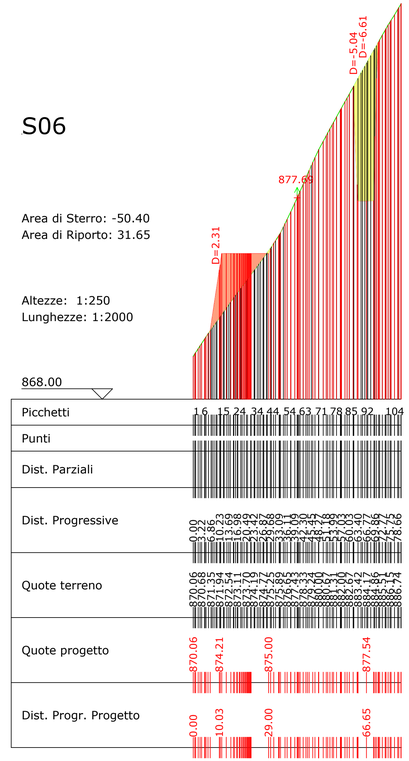

PROFILO1

Altezze: 1:250
Lunghezze: 1:2000

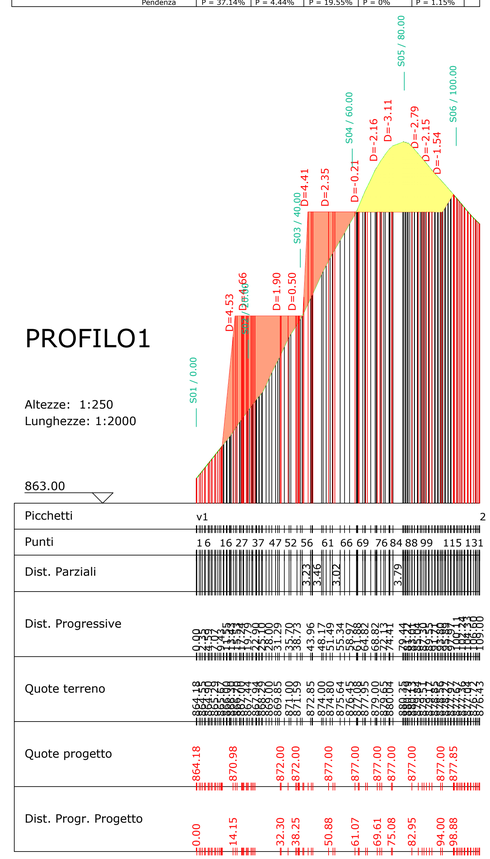

Regione Molise | Provincia di Campobasso | Comune di Tufara | Comune di Gambatesa | Comune di Riccia | Comune di Cercemaggiore

Committente:

RWE RENEWABLES ITALIA S.R.L.
via Andrea Doria, 41/G - 00192 Roma
P.IVA/C.F. 06400370968
PEC: rwerenewablesitaliasrl@legalmail.it

Titolo del Progetto:

REALIZZAZIONE DI UN IMPIANTO PER LA PRODUZIONE DI ENERGIA ELETTRICA DA FONTE EOLICA NEI COMUNI DI GAMBATESA (CB), TUFARA (CB), RICCIA (CB) E CERCEMAGGIORE (CB).

Documento: **PROGETTO DEFINITIVO OPERE CIVILI**

N° Documento: **PEPI_D_EC_107**

ID PROGETTO:	PEPI	DISCIPLINA:	PD	TIPOLOGIA:	D	FORMATO:	991x630

Elaborato: **Profilo e sezioni della piazzola WTG T6**

FOGLIO:	1 di 1	SCALA:	VARIE	Nome file:	PEPI_D_EC_107_Profilo e sezioni della piazzola WTG T6.pdf

Progettazione:

ENERGY & ENGINEERING S.R.L.
Via XXIII Luglio 139
83044 - Bisaccia (AV)
P.IVA 02618900647
Tel./Fax. 0827/81480
pec: energyengineering@legalmail.it

Progettista:

Ing. Davide G. Trivelli

Rev:	Data Revisione	Descrizione Revisione	Redatto	Controllato	Approvato
0	03/07/2023	PRIMA EMISSIONE	ENERGY & ENGINEERING S.R.L.	ENERGY & ENGINEERING S.R.L.	ENERGY & ENGINEERING S.R.L.