S01

Area di Sterro: 0.00
Area di Riporto: 0.00

Altezze: 1:250
Lunghezze: 1:2000

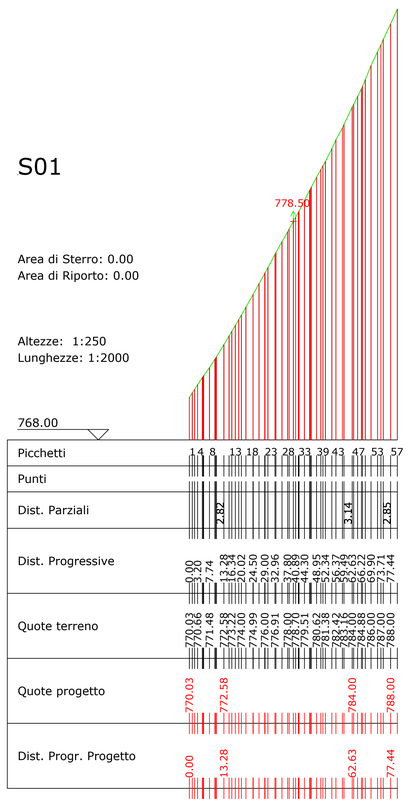

S03

Area di Sterro: -154.49
Area di Riporto: 67.50

Altezze: 1:250
Lunghezze: 1:2000

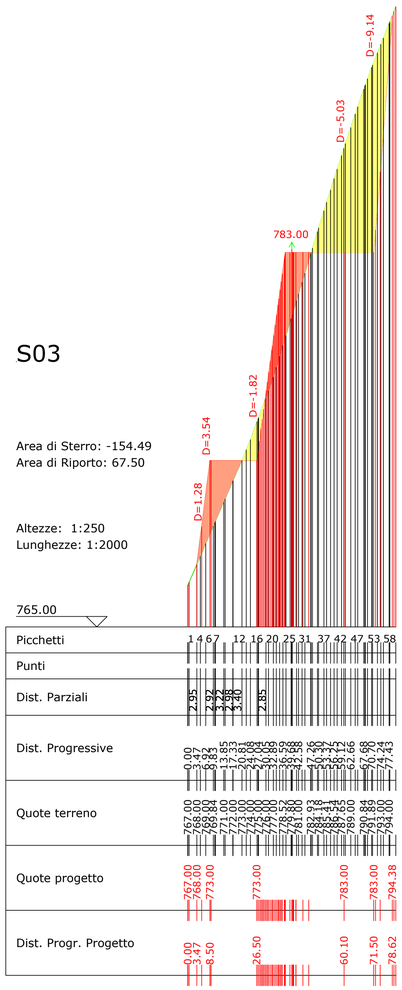

S05

Area di Sterro: -236.65
Area di Riporto: 97.00

Altezze: 1:250
Lunghezze: 1:2000

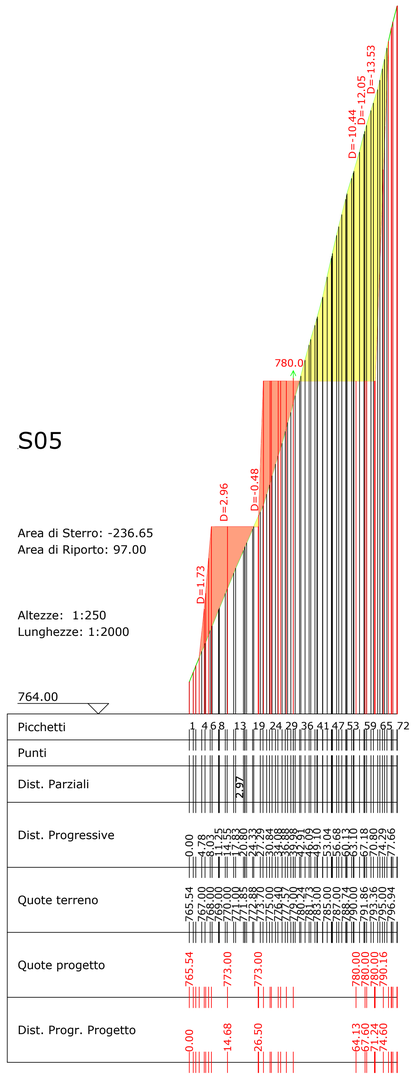

S02

Area di Sterro: -65.56
Area di Riporto: 119.37

Altezze: 1:250
Lunghezze: 1:2000

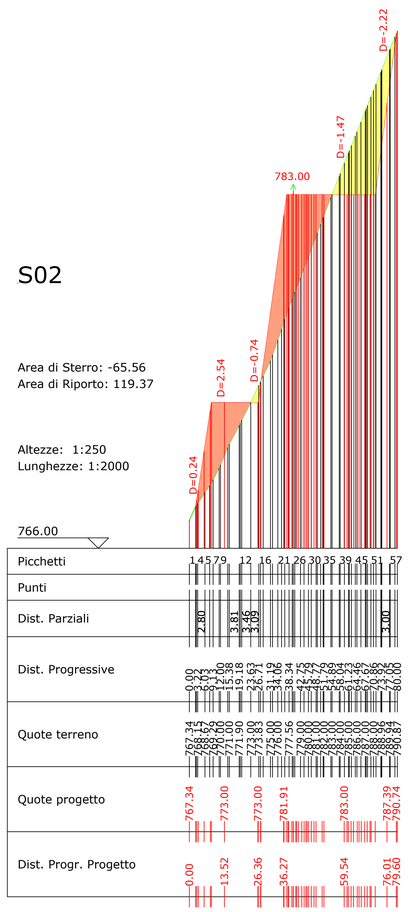

S04

Area di Sterro: -264.59
Area di Riporto: 57.40

Altezze: 1:250
Lunghezze: 1:2000

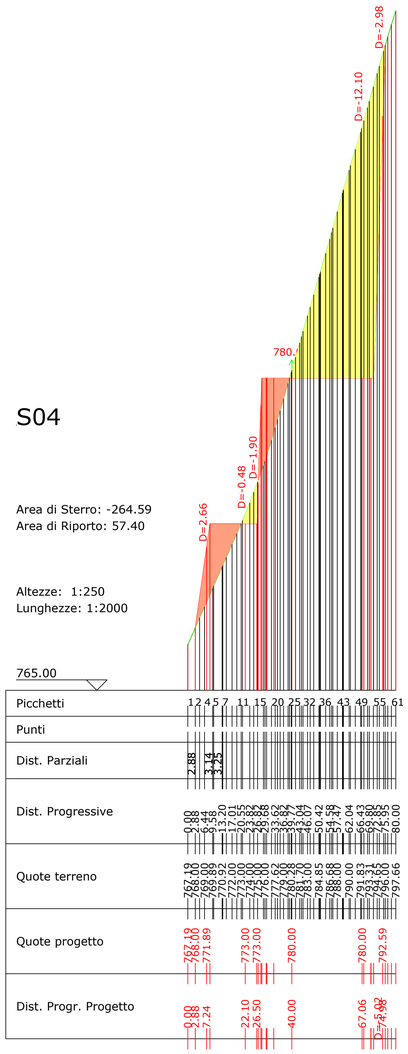

S06

Area di Sterro: 0.00
Area di Riporto: 177.45

Altezze: 1:250
Lunghezze: 1:2000

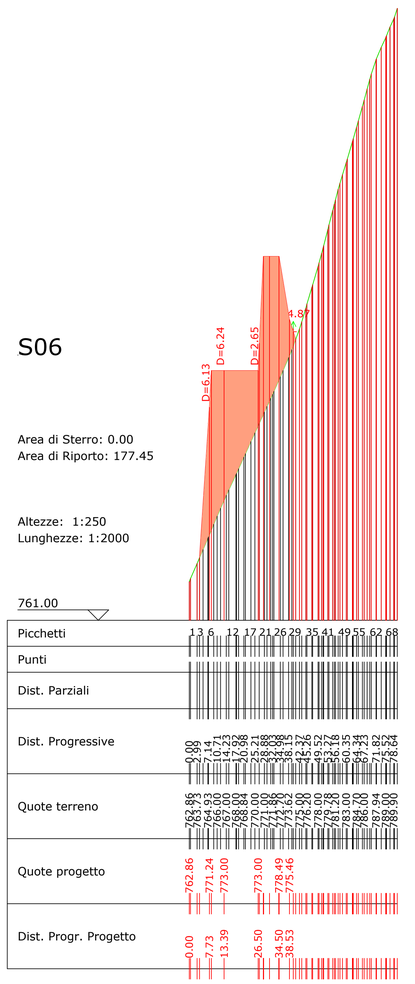

PROFILO1

Caratteristiche Tracciato di Progetto

Quota Monte	783.00
Quota Valle	773.01
Lungh. Proiezione	109.00
Lungh. Sviluppo	114.92
Dislivello	9.99
Pendenza Minima	0.00 %
Pendenza Massima	-150.00 %
Pendenza Media	14.35 %

Pendenza Livellette	Diff. di Quota Distanza Pendenza	H= 4.50 L= 21.05 P= 21.38%	H= -0.99 L= 20.61 P= -4.8%	H= -2.01 L= 23.04 P= -8.72%	H= 0.00 L= 21.11 P= 0%	H= -6.99 L= 20.60 P= -33.93%

PROFILO1

Altezze: 1:250
Lunghezze: 1:2000

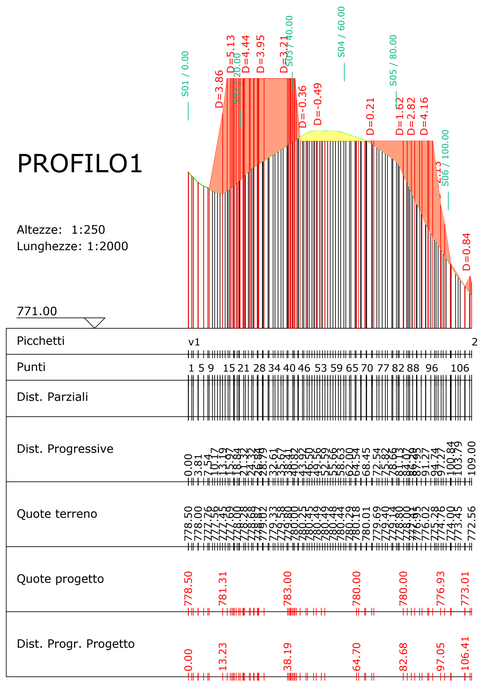

Ragione Molise | Provincia di Campobasso | Comune di Tufara | Comune di Gambatesa | Comune di Riccia | Comune di Cercemaggiore

Committente:

RWE

RWE RENEWABLES ITALIA S.R.L.
via Andrea Doria, 41/G - 00192 Roma
P.IVA/C.F. 06400370968
PEC: rwerenewablesitaliasrl@legalmail.it

Titolo del Progetto:

REALIZZAZIONE DI UN IMPIANTO PER LA PRODUZIONE DI ENERGIA ELETTRICA DA FONTE EOLICA NEI COMUNI DI GAMBATESA (CB), TUFARA (CB), RICCIA (CB) E CERCEMAGGIORE (CB).

Documento: **PROGETTO DEFINITIVO OPERE CIVILI**

N° Documento: **PEPI_D_EC_110**

ID PROGETTO:	PEPI	DISCIPLINA:	PD	TIPOLOGIA:	D	FORMATO:	991x856

Elaborato:

Profilo e sezioni della piazzola WTG T7

FOGLIO:	1 di 1	SCALA:	VARIE	Nome file:	PEPI_D_EC_110_Profilo e sezioni della piazzola WTG T7.pdf

Progettazione:

ENERGY & ENGINEERING S.R.L.
Via XXIII Luglio 139
83044 - Bisaccia (AV)
P.IVA 02618900647
Tel./Fax. 0827/81480
pec: energyengineering@legalmail.it

Progettista:

Ing. Davide G. Trivelli

Rev:	Data Revisione	Descrizione Revisione	Redatto	Controllato	Approvato
0	03/07/2023	PRIMA EMISSIONE	ENERGY & ENGINEERING S.R.L.	ENERGY & ENGINEERING S.R.L.	ENERGY & ENGINEERING S.R.L.