SEZIONE 3

DIST.PROG. : 17445.03 DIST.PROG. : 17445.00

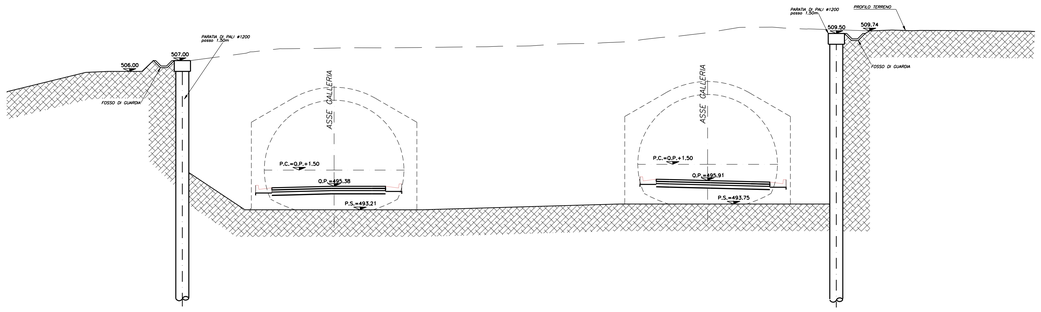

QT.RIF. 470.00

QUOTE TERRENO	506.178 506.184 505.000 505.773 505.639 505.000 505.000 505.000 505.000 505.042 505.117 505.117 505.117 505.000 505.000 505.000 505.000 505.148 505.148 505.148 505.178 505.178 505.178 505.178 505.178 505.178 505.178 505.231 505.419 505.419 505.419 505.419 505.419 505.419 505.524 505.524 505.524 505.576 505.645 505.731 505.846 505.731 505.731 505.731