


LEGENDA

- AREA GRU - 250 kN/m²
- AREA TEMPORANEA GRU AUSILIARIA - 120 kN/m²
- AREE TEMPORANEA PER ASSEMBLAGGIO - 80 kN/m²
- AREA TEMPORANEA PER STOCCAGGIO LAME
- AREA DI STOCCAGGIO HUB
- PIAZZOLA AEROGENERATORE IN MISTO

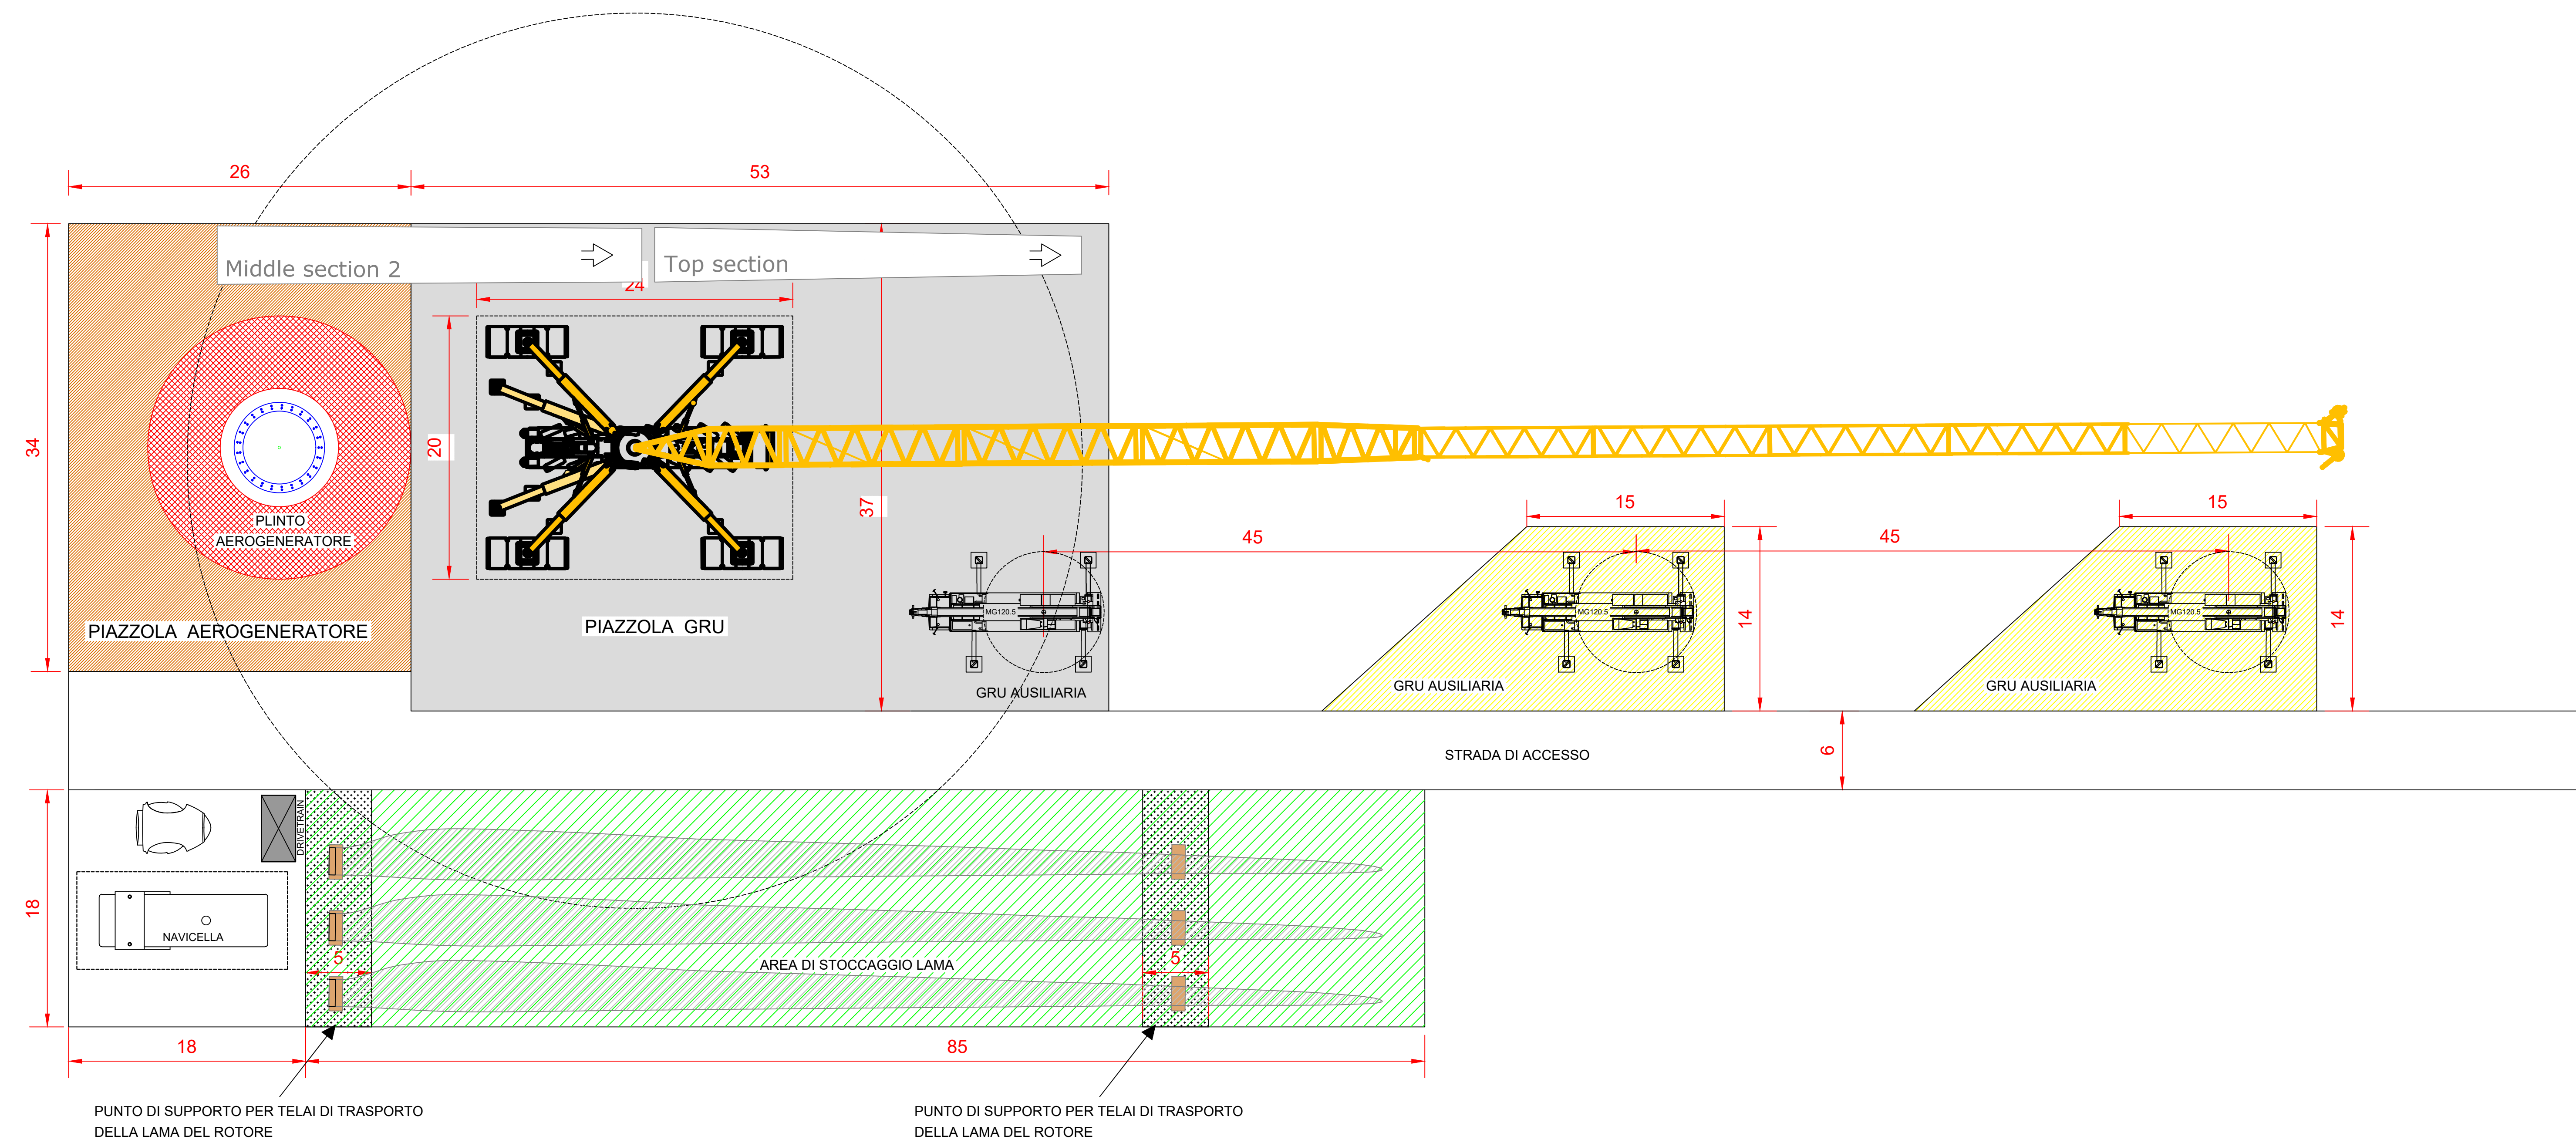

<p>Comitente: RWE</p> <p>RWE RENOVABLES ITALIA S.R.L. Via Andrea Doria, 41/C - 20122 Roma P.IVA/C.F. 06402370868 PEC: www.rweitalia@regalmail.it</p>																																	
<p>Titolo del Progetto: REALIZZAZIONE DI UN IMPIANTO PER LA PRODUZIONE DI ENERGIA ELETTRICA DA FONTE EOLICA NEI COMUNI DI GAMBATESA (CB), TUFARA (CB), RICCIA (CB) E CERCEMAGGIORE (CB).</p>																																	
<p>Documento: PROGETTO DEFINITIVO OPERE CIVILI N° Documento: PEPI D EC 120</p>																																	
<p>ID PROGETTO: PEPI DISCIPLINA: PD TIPOLOGIA: D FORMATO: A0</p> <p>Elaborato: Planimetria piazzola tipo</p>																																	
<p>FOGLIO: 1 di 1 SCALA: 1:250 Nome file: PEPI_D_EC_120_Planimetria piazzola tipo.pdf</p>																																	
<p>ENERGY & ENGINEERING S.R.L. Via XIII Luglio 139 02044 - Bassano (VT) P.IVA/C.F. 02189000547 Tel. Fax: 022181480 pec: www.enegeemr@regalmail.it</p>	<p>Progettista: Ing. Davide G. Trivelli</p>																																
<table border="1" style="width: 100%; border-collapse: collapse;"> <thead> <tr> <th>Rev.</th> <th>Data</th> <th>Revisione</th> <th>Descrizione</th> <th>Revisione</th> <th>Redatto</th> <th>Controllato</th> <th>Approvato</th> </tr> </thead> <tbody> <tr> <td>0</td> <td>03/07/2023</td> <td></td> <td>PRIMA EMISSIONE</td> <td></td> <td>ENERGY & ENGINEERING S.R.L.</td> <td>ENERGY & ENGINEERING S.R.L.</td> <td>ENERGY & ENGINEERING S.R.L.</td> </tr> <tr> <td> </td> <td> </td> <td> </td> <td> </td> <td> </td> <td> </td> <td> </td> <td> </td> </tr> <tr> <td> </td> <td> </td> <td> </td> <td> </td> <td> </td> <td> </td> <td> </td> <td> </td> </tr> </tbody> </table>		Rev.	Data	Revisione	Descrizione	Revisione	Redatto	Controllato	Approvato	0	03/07/2023		PRIMA EMISSIONE		ENERGY & ENGINEERING S.R.L.	ENERGY & ENGINEERING S.R.L.	ENERGY & ENGINEERING S.R.L.																
Rev.	Data	Revisione	Descrizione	Revisione	Redatto	Controllato	Approvato																										
0	03/07/2023		PRIMA EMISSIONE		ENERGY & ENGINEERING S.R.L.	ENERGY & ENGINEERING S.R.L.	ENERGY & ENGINEERING S.R.L.																										