




**SEZIONE TIPO
1 Terna su TERRENO**

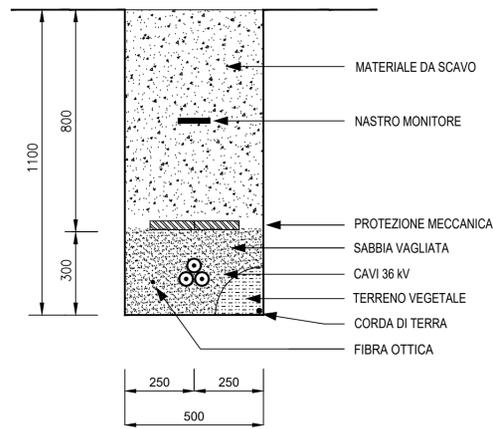


**SEZIONE TIPO
2 Terna su TERRENO**

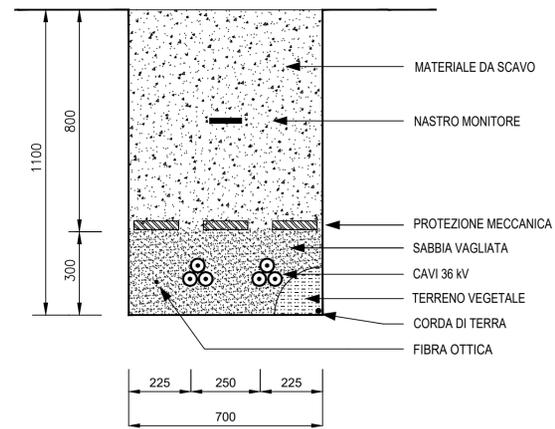


**SEZIONE TIPO
3 Terna su TERRENO**

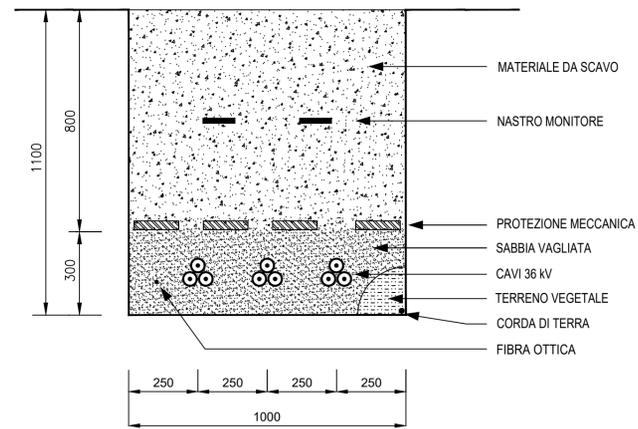


**SEZIONE TIPO
1 Terna su STRADA**

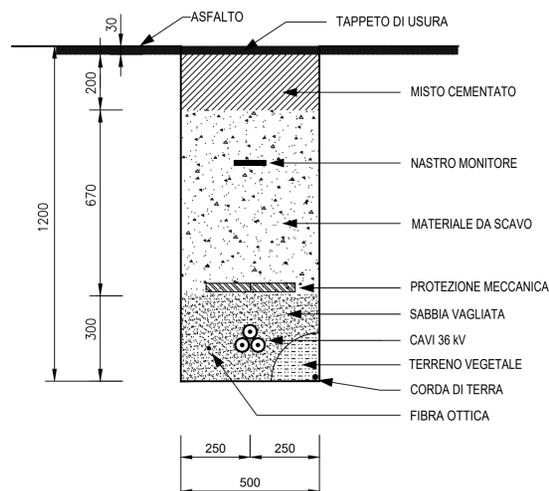


**SEZIONE TIPO
2 Terna su STRADA**

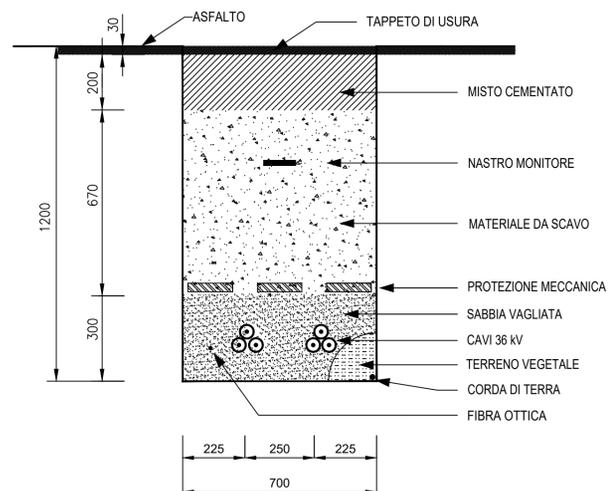


**SEZIONE TIPO
3 Terna su STRADA**

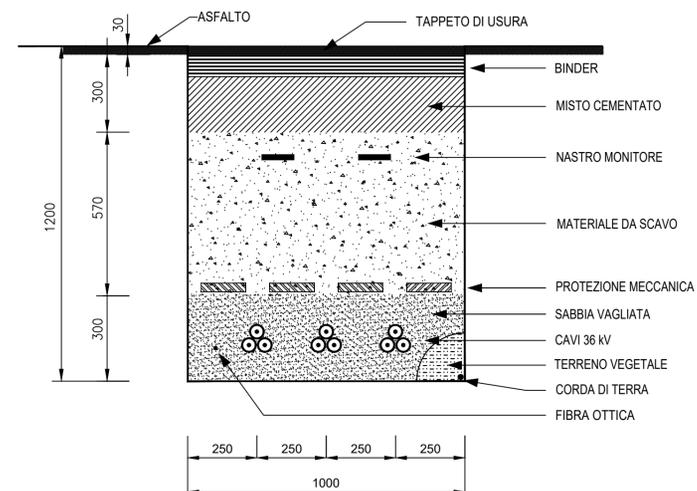

**SEZIONE TIPO
4 Terna su TERRENO**

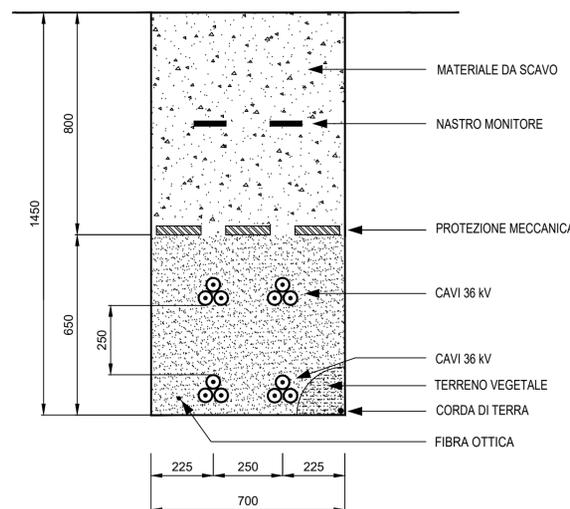

**SEZIONE TIPO
4 Terna su STRADA**

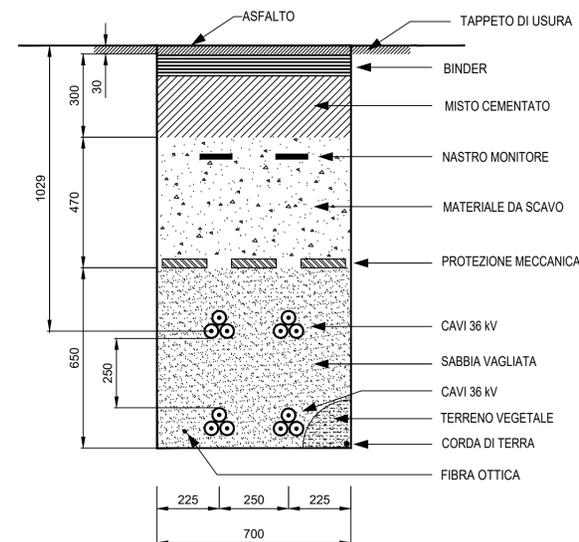

Committente: **RWE**
RWE RENEWABLES ITALIA S.R.L.
via Andrea Doria, 41/G - 00192 Roma
P.IVA/C.F. 06400370968
PEC: rwerenewableitaliasrl@legalmail.it

Titolo del Progetto:
REALIZZAZIONE DI UN IMPIANTO PER LA PRODUZIONE DI ENERGIA ELETTRICA DA FONTE EOLICA NEI COMUNI DI GAMBATESA (CB), TUFARA (CB), RICCIA (CB) E CERCEMAGGIORE (CB).

Documento: **PROGETTO DEFINITIVO OPERE ELETTRICHE** n° Documento: **PEPI_D_EE_09**

ID PROGETTO: **PEPI** DISCIPLINA: **E** TIPOLOGIA: **D** FORMATO: **A1**

Elaborato: **SEZIONE CAVIDOTTI 36 kV**

FOGLIO: **1 di 1** SCALA: **NA** Nome file: **PEPI_D_EE_09_Sezione cavidotti 36 kV.pdf**

Progettazione:  Progettista: 
Ing. Raffaele Ciotola
ENERGY & ENGINEERING S.R.L.
Via XXIII Luglio 139
83044 - Bisaccia (AV)
P.IVA 02618900647
Tel./Fax. 0827/81480
pec: energyengineering@legalmail.it

Rev.	Data Revisione	Descrizione Revisione	Redatto	Controllato	Approvato
0	13/09/2023	PRIMA EMISSIONE	RAFFAELE CIOTOLA	ENERGY & ENGINEERING S.R.L.	ENERGY & ENGINEERING S.R.L.